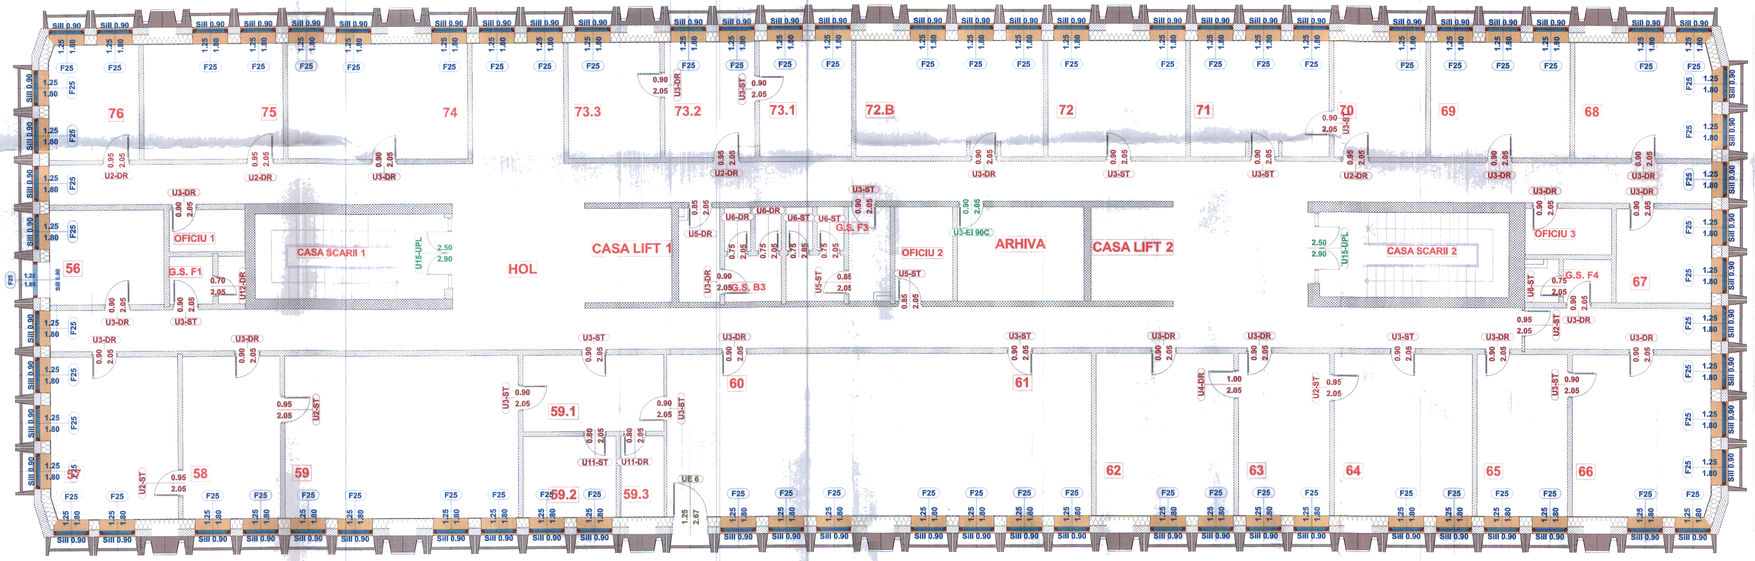

LEMN ESENTA STEJAR/PIN NORDIC/LARICE

GEAM TRIPAN CU GROSIMEA PACHETULUI DE 48mm u=min 0.77-0.8w/mpK

USI INTERIOARE CELULARE CU FURNIR STEJAR

NOTA:
-inainte de executie se vor verifica dimensiunile golurilor la fata locului;
-tocurile tamplariei se vor monta dupa tencuirea peretilor;
-toate usile interioare vor avea tocuri care imbraca peretele; tocurile vor fi realizate conform detaliilor producatorilor;

-TAMPLARIE DIN LEMN STRATIFICAT CU GROSIMEA PROFILULI DE MIN 92mm((LEMN ESENTA STEJAR/PIN NORDIC/LARICE) GEAM TRIPAN CU GROSIMEA PACHETULUI DE 48mm u=min 0.77-0.8w/mpK

TABLOU TAMPLARIE -FERESTRE- ETAJ 1

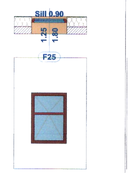

F25-1,25x1,80=2,25mp
73 buc=164,25mp

UE5 -1,25x2,67=3,3375mp
1 buc=3,3375mp

TOTAL 164,25mp

TABLOU TAMPLARIE -USI- ETAJ 1

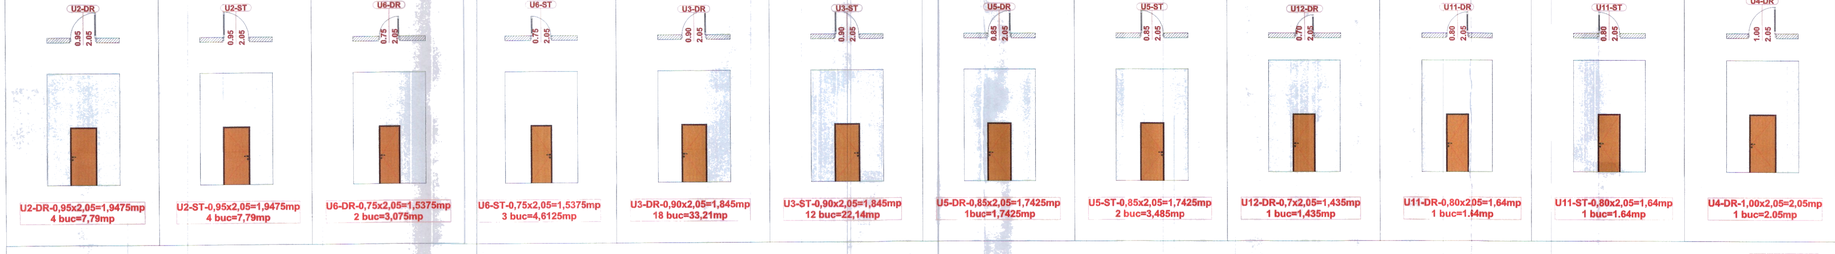

U2-DR	U2-ST	U6-DR	U6-ST	U3-DR	U3-ST	U5-DR	U5-ST	U12-DR	U11-DR	U11-ST	U4-DR
U2-DR-0,95x2,05=1,9475mp 4 buc=7,79mp	U2-ST-0,95x2,05=1,9475mp 4 buc=7,79mp	U6-DR-0,75x2,05=1,5375mp 2 buc=3,075mp	U6-ST-0,75x2,05=1,5375mp 3 buc=4,6125mp	U3-DR-0,90x2,05=1,845mp 18 buc=33,21mp	U3-ST-0,90x2,05=1,845mp 12 buc=22,14mp	U5-DR-0,85x2,05=1,7425mp 1buc=1,7425mp	U5-ST-0,85x2,05=1,7425mp 2 buc=3,485mp	U12-DR-0,7x2,05=1,435mp 1 buc=1,435mp	U11-DR-0,80x2,05=1,64mp 1 buc=1.44mp	U11-ST-0,80x2,05=1,64mp 1 buc=1.64mp	U4-DR-1,00x2,05=2,05mp 1 buc=2.05mp

TOTAL 95,8375mp

TABLOU TAMPLARIE -USI INTERIOARE REZISTENTE LA FOC- ETAJ 5

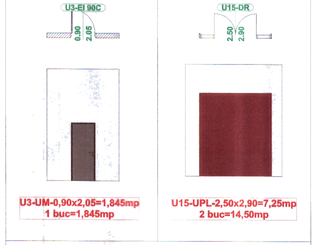

U3-EI 90C	U15-UPL
U3-UM-0,90x2,05=1,845mp 1 buc=1,845mp	U15-UPL-2,50x2,90=7,25mp 2 buc=14,50mp

TOTAL 16,345mp

DENUMIRE PROIECT:
CRESTEREA EFICIENTEI ENERGETICE A PALATULUI ADMINISTRATIV SITUAT IN PITESTI, PIATA VASILE MILEA, NR 1, JUD ARGES

BENEFICIAR:
U.A.T. JUDETUL ARGES, PIATA VASILE MILEA, NR 1 PITESTI

PROIECTANT GENERAL:
SC STEAND AG SRL

PROIECTANT SPECIALITATE:
Proiectant arhitectura
arh Amalia GUGUI

SEF PROIECT:		arh. Amalia GUGUI
PROIECTAT:	GUGUI	arh. Amalia GUGUI
REDACTAT:		arh. Amalia GUGUI

PLAN ETAJ 1
TABLOU TAMPLARIE

Faza: P.T.
Data: 10/2021

Proiect nr: 103/2021 | Scara: 1:100 | Planse nr: A05