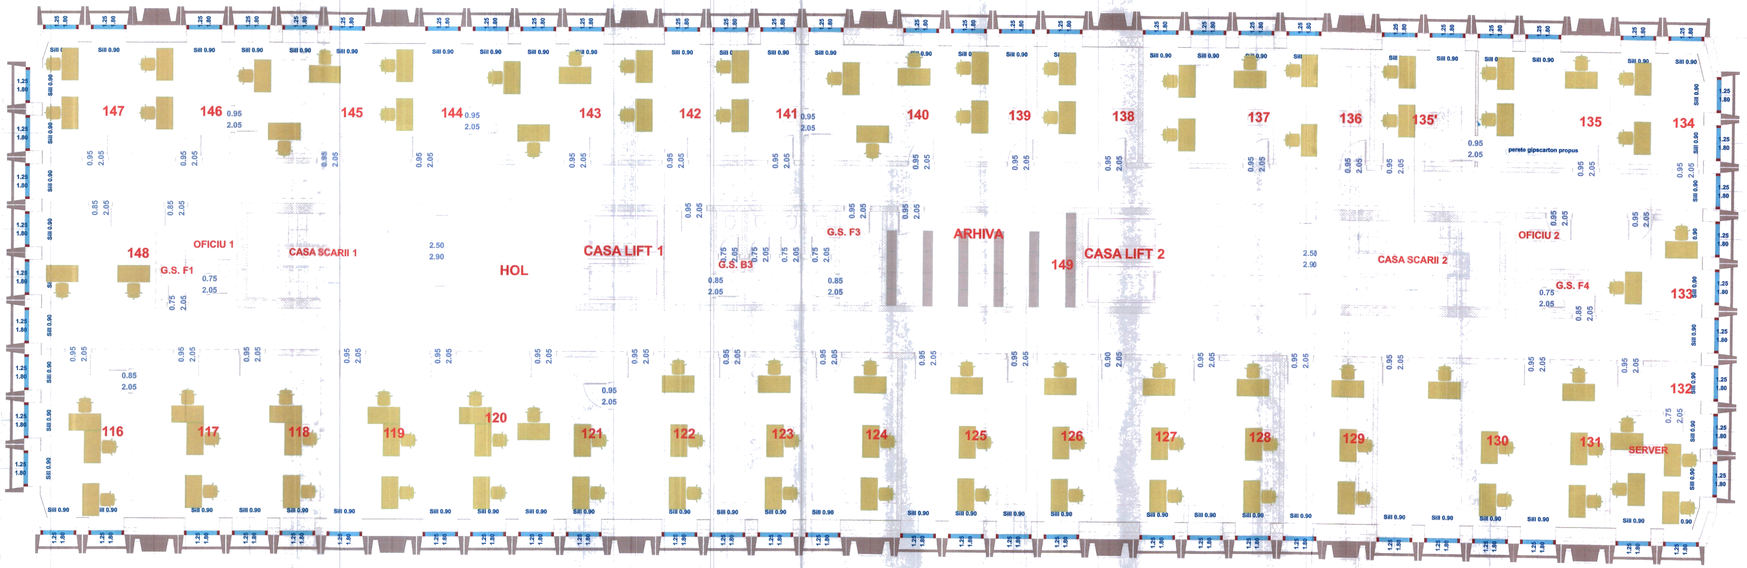

148-BIROU
147-BIROU
146-BIROU
145-BIROU
144-BIROU
143-BIROU
142-BIROU
141-BIROU
140-BIROU
139-BIROU
138-BIROU
137-BIROU
136-BIROU
135-BIROU
134-BIROU
133-BIROU
132-BIROU
131-BIROU
130-BIROU
129-BIROU
128-BIROU
127-BIROU
126-BIROU
125-BIROU
124-BIROU
123-BIROU
122-BIROU
121-BIROU
120-BIROU
119-BIROU
118-BIROU
117-BIROU
116-BIROU
135'-BIROU
ARHIVA
SERVER
OFICIU 2
CASA SCARII 2
HOL
G.S. F1
G.S. B3
G.S. F3
G.S. F4

S.desf.=1185,50mp
S.utila=922,33mp
Total persoane et.3=91

CLASA DE IMPORTANȚĂ - I, CONFORM P100/2013
CATEGORIA DE IMPORTANȚĂ - B, CONFORM HG 766/1997
GRAD DE REZISTENȚĂ LA FOC - I
ZONA SEISMICĂ CARACTERIZATĂ DE TC=1.0C, AG=0.20, CONFORM P100/2013

DENUMIRE PROIECT:
CRESTEREA EFICIENTEI ENERGETICE A PALATULUI ADMINISTRATIV,SITUAT IN PITESTI, PIATA VASILE MILEA, NR 1, JUD ARGES

BENEFICIAR:
U.A.T. JUDETUL ARGES, PIATA VASILE MILEA, NR 1 PITESTI

PROIECTANT GENERAL:
SC STEAND AG SRL

PROIECTANT SPECIALITATE:
Proiectant arhitectură
arh Amalia GUGUI

SEF PROIECT: arh. Amalia GUGUI
PROIECTAT: arh. Amalia GUGUI
REDACTAT: arh. Amalia GUGUI

PLAN ETAJ 3
-MOBILARE

Faza: P.T.
Data: 10/2021
Proiect nr: 10/2021
Scara: 1:100
Planse nr: A07