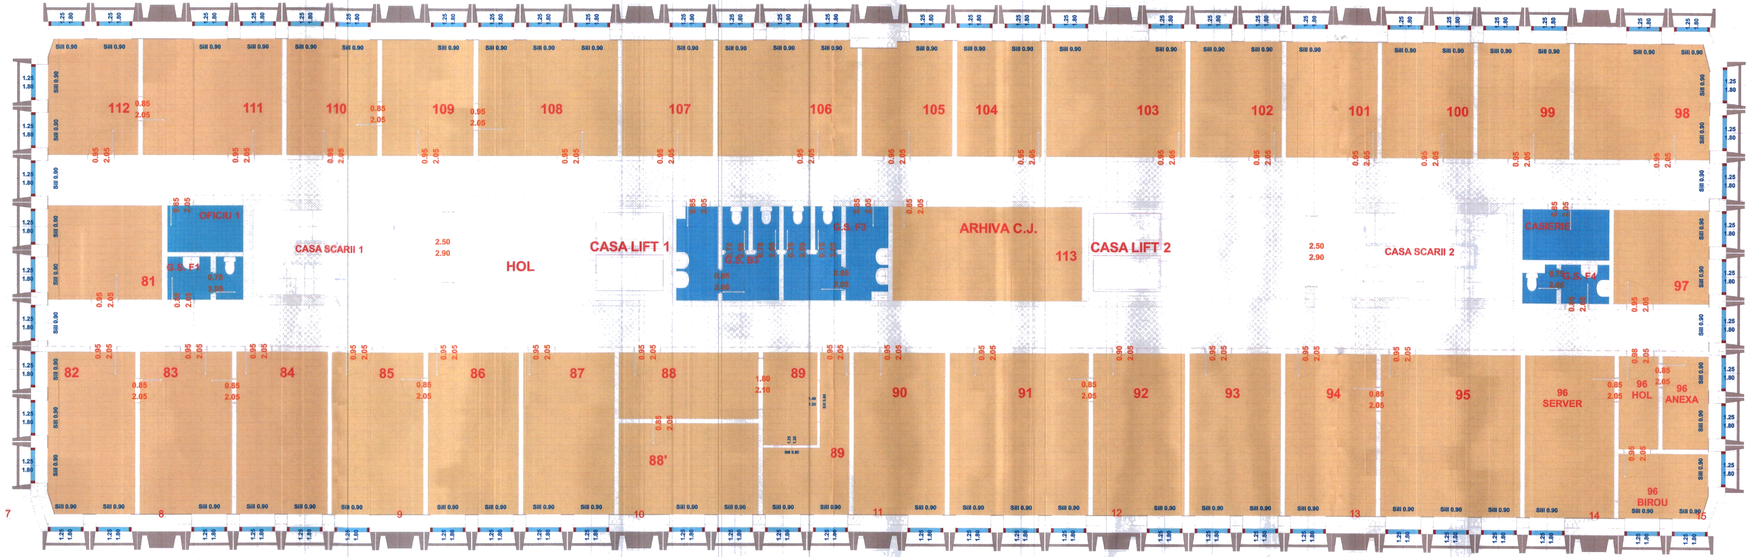

FINISAJE PARDOSELI

- PARCHET LAMINAT
- MOZAIC
- GRESIE

113-ARHIVA C.J.
112-BIROU
111-BIROU
110-BIROU
109-BIROU
108-BIROU
107-BIROU
106-BIROU
105-BIROU
104-BIROU
103-BIROU
102-BIROU
101-BIROU
100-BIROU
99-BIROU
98-BIROU
97-BIROU
96-HOL
96-ANEXA
96-BIROU
96-SERVER
95-BIROU
94-BIROU
93-BIROU
92-BIROU
91-BIROU
90-BIROU
89-BIROU
88-HOL
88'-BIROU
87-BIROU
86-BIROU
85-BIROU
82-BIROU
81-BIROU
CASIERIE
OFICIU 1
CASA SCARII 2
HOL
CASA SCARII 1
CASA LIFT 1
G.S. F1
G.S. F3
G.S. B3
G.S. F4
CASA LIFT 2

S.desf.=1185,50mp
S.utila=908,15mp
Total persoane et.2=85

CLASA DE IMPORTANȚĂ - I, CONFORM P100/2013
CATEGORIA DE IMPORTANȚĂ - B, CONFORM HG 766/1997
GRAD DE REZISTENȚĂ LA FOC - I
ZONA SEISMICĂ CARACTERIZATĂ DE TC=1.0C, AG=0.20, CONFORM P100/2013

DENUMIRE PROIECT:
CRESTEREA EFICIENTEI ENERGETICE A PALATULUI ADMINISTRATIV,SITUAT IN PITESTI, PIATA VASILE MILEA, NR.1, JUD ARGES

BENEFICIAR:
U.A.T. JUDETUL ARGES, PIATA VASILE MILEA, NR.1 PITESTI

PROIECTANT GENERAL:
SC STEAND AG SRL

PROIECTANT SPECIALITATE:
Proiectant arhitectură
arh Amalia. GUGUI

SEF PROIECT: arh Amalia. GUGUI
PROIECTAT: arh Amalia. GUGUI
REDACTAT: arh Amalia. GUGUI

PLAN PARDOSEALA ETAJ 2

Faza: P.T.
Data: 10/2021
Proiect nr: 103/2021
Scara: 1:100
Planse nr: A06.A