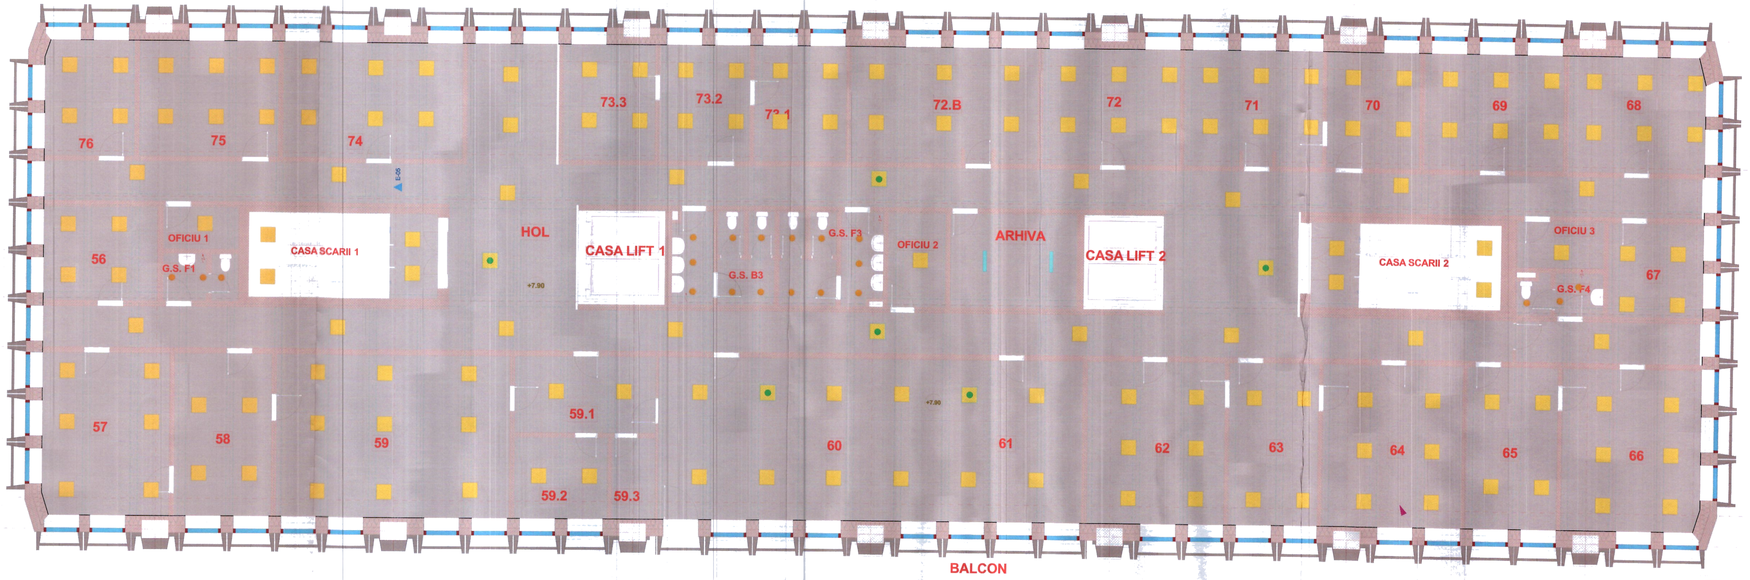

76-BIROU
75-BIROU
74-BIROU
73.3-CAMERA SECRET SERVICIU
73.2-BIROU
73.1-BIROU
72.B-BIROU
72-BIROU
71-BIROU
70-BIROU
69-BIROU
68-BIROU
67-BIROU
66-CABINET SUBPREFECT
65-ANTICAMERA CABINET SUBPREF.
64-BIROU (CABINET SUBPREFECT)
63-BIROU
62-BIROU
60-61-SALA SEDINTE
59-BIROU
59.1-HOL
59.2-BIROU
59.3-W.C.
58-BIROU SECRETARIAT
57-BIROU
56-BIROU
G.S. B3
G.S. F3
G.S. F1
G.S. F4
OFICIU 1
OFICIU 2
OFICIU 3
CASA SCARII 1
CASA SCARII 2
HOL
CASA LIFT 1
CASA LIFT 2

Corp de iluminat cu led. 36W. IP20. montaj incastrat, complet echipat
Corp de iluminat cu led. 36W. IP20, echipat cu kit pentru iluminatul de siguranta montaj incastrat, complet echipat
Corp de iluminat antiex cu led. 35W. IP66, zona 2 gaze si zona 22 prafuri, montaj aparent, complet echipat
Corp de iluminat tip spot, 12W. IP44. montaj incastrat

CLASA DE IMPORTANȚĂ - I, CONFORM P100/2013
CATEGORIA DE IMPORTANȚĂ - III, CONFORM HG 766/1997
GRAD DE REZISTENȚĂ LA FOC - I
ZONA SEISMICA/CARACTERIZATA DE TCH.DC, AG=0,20, CONFORM P100/2013

DENUMIRE PROIECT:
CRESTEREA EFICIENTEI ENERGETICE A PALATULUI ADMINISTRATIV,SITUAT IN PITESTI, PIATA VASILE MILEA, NR 1, JUD ARGES

BENEFICIAR:
U.A.T. JUDETUL ARGES, PIATA VASILE MILEA, NR 1 PITESTI

PROIECTANT GENERAL:
SC STEAND AG SRL

PROIECTANT SPECIALITATE:
Proiectant arhitectura
arh Amalia. Giogiu

SEF PROIECT: arh Amalia. GIUGIU
PROIECTAT: arh Amalia. GIUGIU
REDACTAT: arh Amalia. GIUGIU

PLAN TAVANE
ETAJ 1

Faza: P.T.
Data: 10/2021

Proiect nr: 10/2021
Scara: 1:100
Planse nr: A05.B