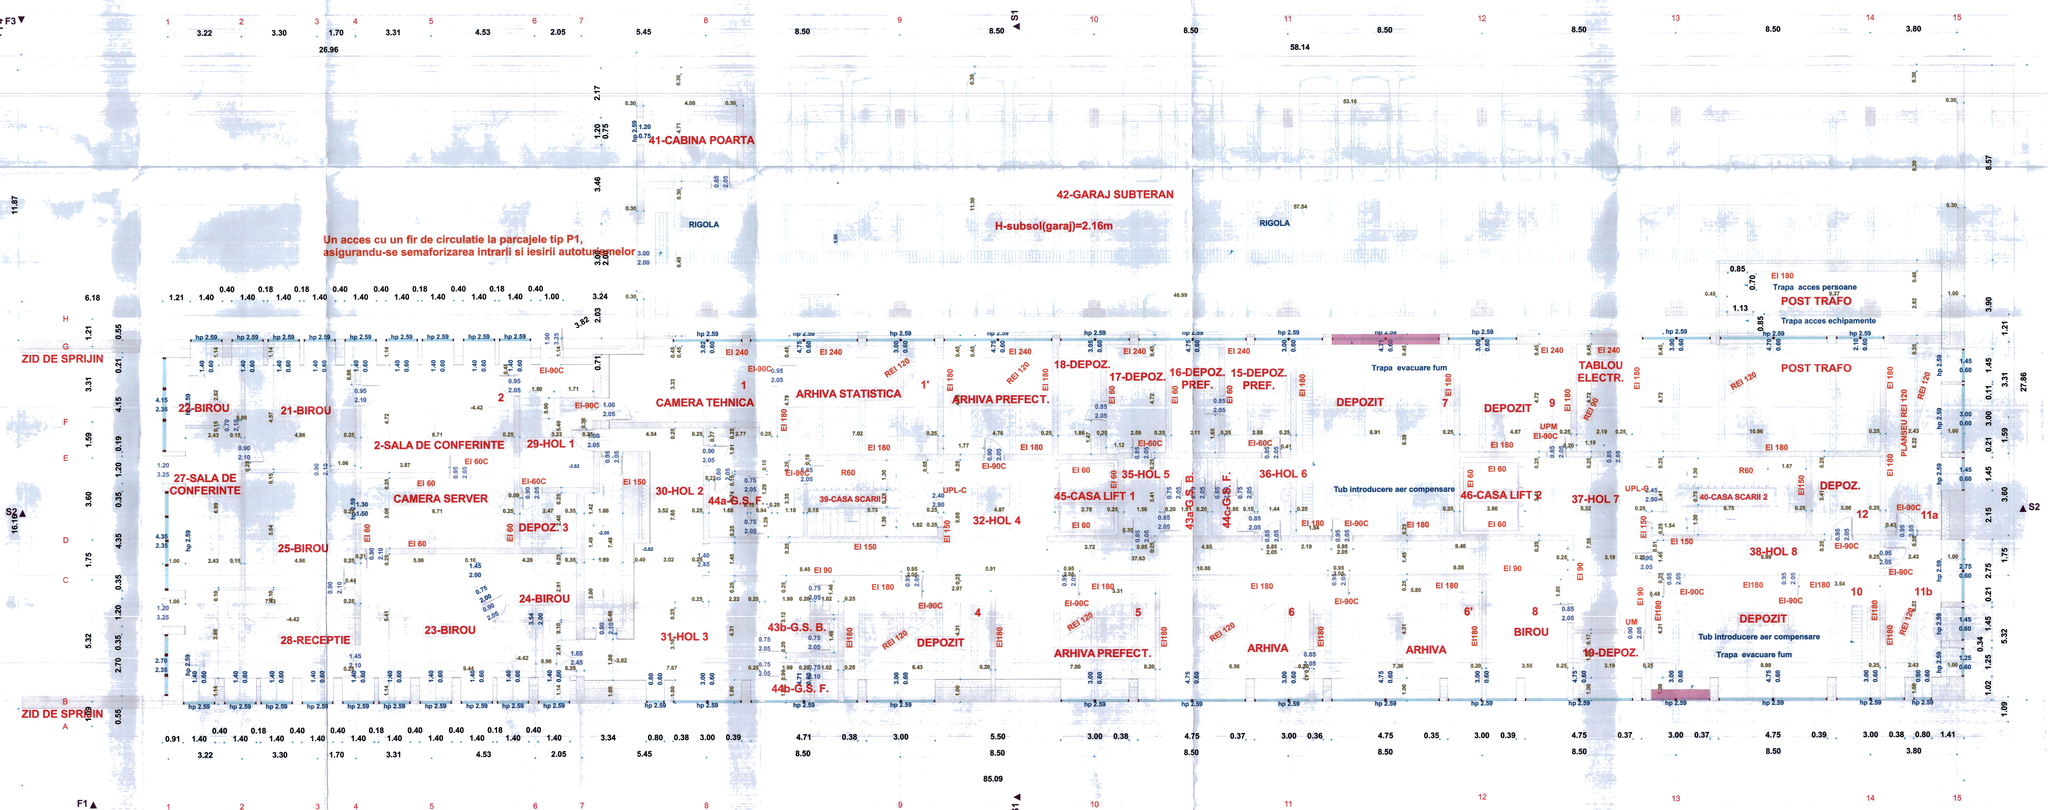

BERBENITĂ & MARTIAN
ROMA ULPATA
NR. 6
ARHITECT
VERIFICATOR PROIECTE

SOCIETATEA DE ARHITECTURĂ
STEAND AG SRL
CUI 25 25 42 18
PITEŞTI, ARGEŞ

DOMENIUL PROIECT:
CRESTEREA EFICIENTEI ENERGETICE A PALATULUI ADMINISTRATIV, SITUAT IN PITESTI, PIATA VASILE MILEA, NR 1, JUD ARGES

BENEFICIAR:
U.A.T. JUDETUL ARGES, PIATA VASILE MILEA, NR 1 PITESTI

PROIECTANT GENERAL:
SC STEAND AG SRL

PROIECTANT DE SPECIALITATE:
arh Amalia GUGUI

SEF PROIECT: arh Amalia GUGUI

PROIECTAT: arh Amalia GUGUI

REDACTAT: arh Amalia GUGUI

S.constr.desf.=1739,00 mp
S.utila=1666.78mp

Total persoane subsol=22

CLASA DE IMPORTANȚĂ - I, CONFORM P100/2013
CATEGORIA DE IMPORTANȚĂ - B, CONFORM HG 766/1997
GRAD DE REZISTENȚĂ LA FOC - I
ZONA SEISMICĂ CARACTERIZATĂ DE TC=1.5C, AG=0.20, CONFORM P100/2013

PLAN SUBSOL

Faza: P.T.
Data: 10/2021
Project nr: 10/2021
Scara: 1:100
Planea nr: A02