


C5

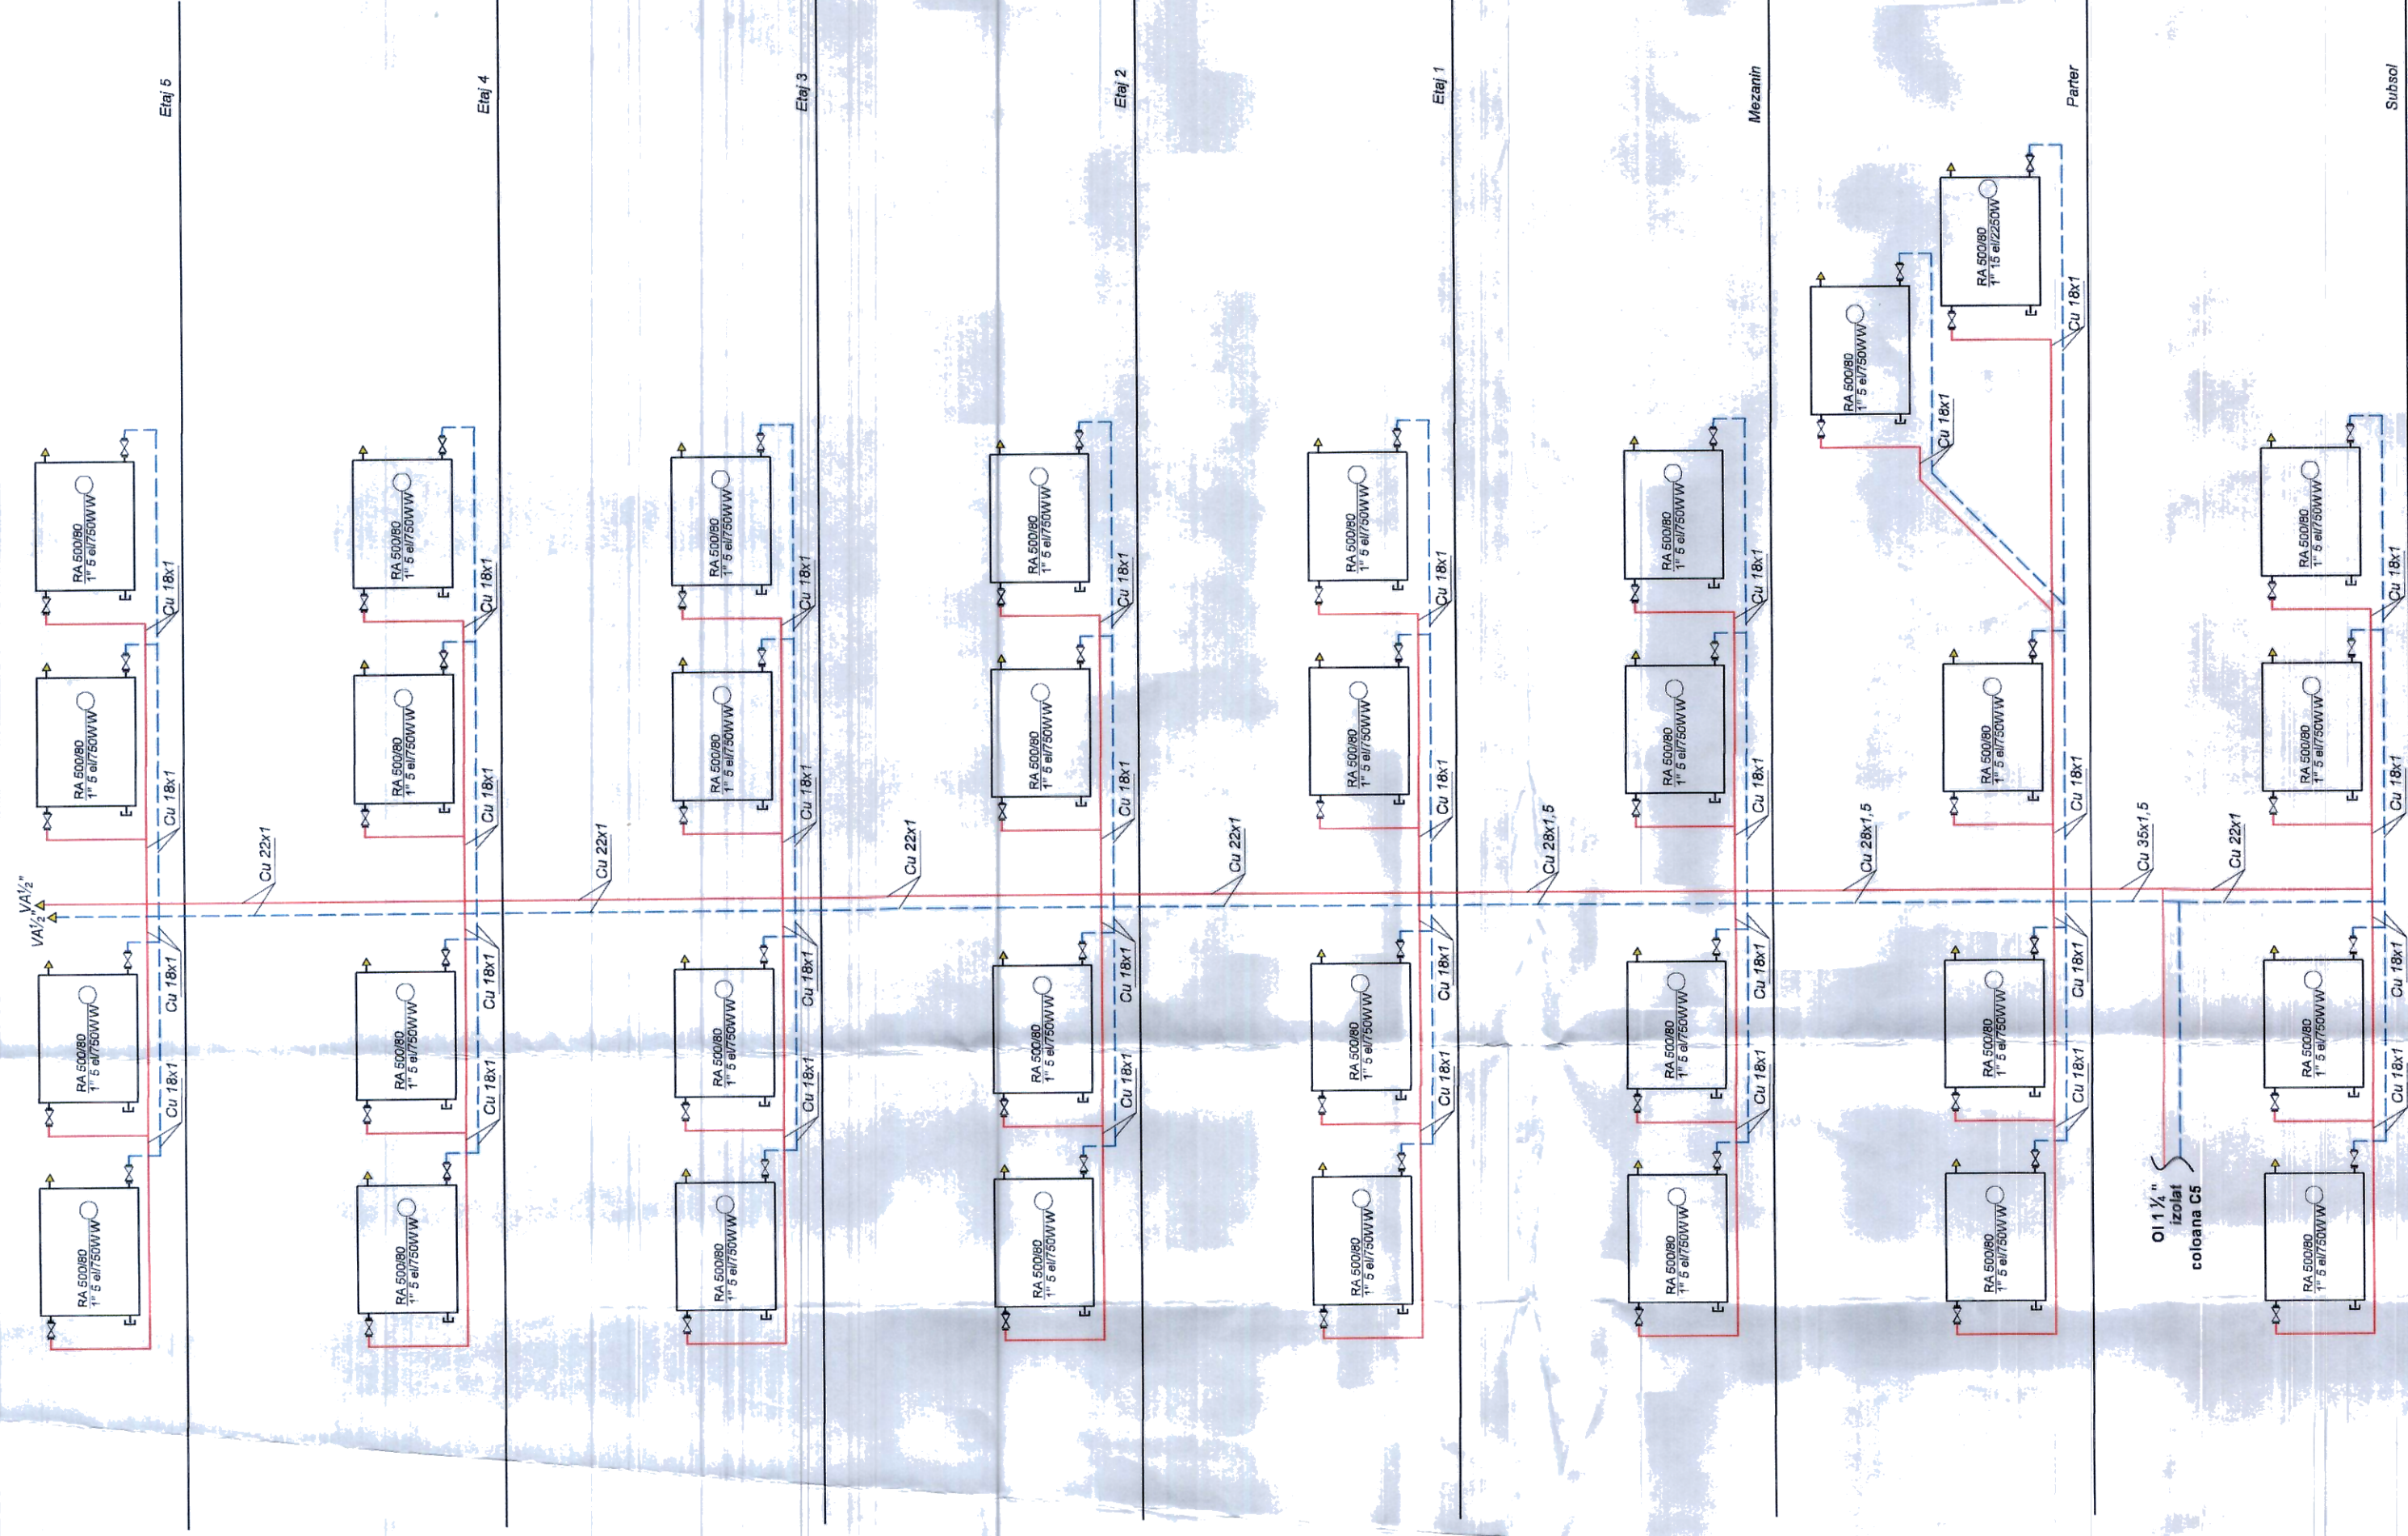

DENUMIRE PROIECT:

CREȘTEREA EFICIENȚEI
ENERGETICE A PALATULUI
ADMINISTRATIV SITUAT ÎN
PITEȘTI, PIATA VASILE MILEA,
NR 1, JUDEȚUL ARGES

BENEFICIAR:

U.A.T. JUDEȚUL ARGES,
PIATA VASILE MILEA,
NR 1 PITEȘTI

PROIECTANT GENERAL:

SC STEAND AG SRL
SRL 25742218
PITEȘTI-ARGES

PROIECTANT SPECIALISTE:

Proiectant instalatii:
Ing. Alexandra Brăneanu

arh. Amalia GUȘU

Ing. Alexandru Brăneanu

Ing. Alexandru Brăneanu

PROIECTANT TERMICE

SCHEMA

COLOANELOR C5

Proiect nr:

1032021

Scara:

1:50

Planșă nr:

IT 13

Notă:
Recomandăm la termoficare să se extindă subsolul
clădirii și să se adapteze proiectul.

CLASA DE IMPORTANȚĂ: I, CONFORM P100201-8
CATEGORIA DE IMPORTANȚĂ: B, CONFORM HG nr. 1002/2006
GRAD DE REZISTENȚĂ LA FOC: I
ZONA SEISMICĂ: CARACTERIZATA DE TC=1.00, AG=0.20, CONFORM P100201-8