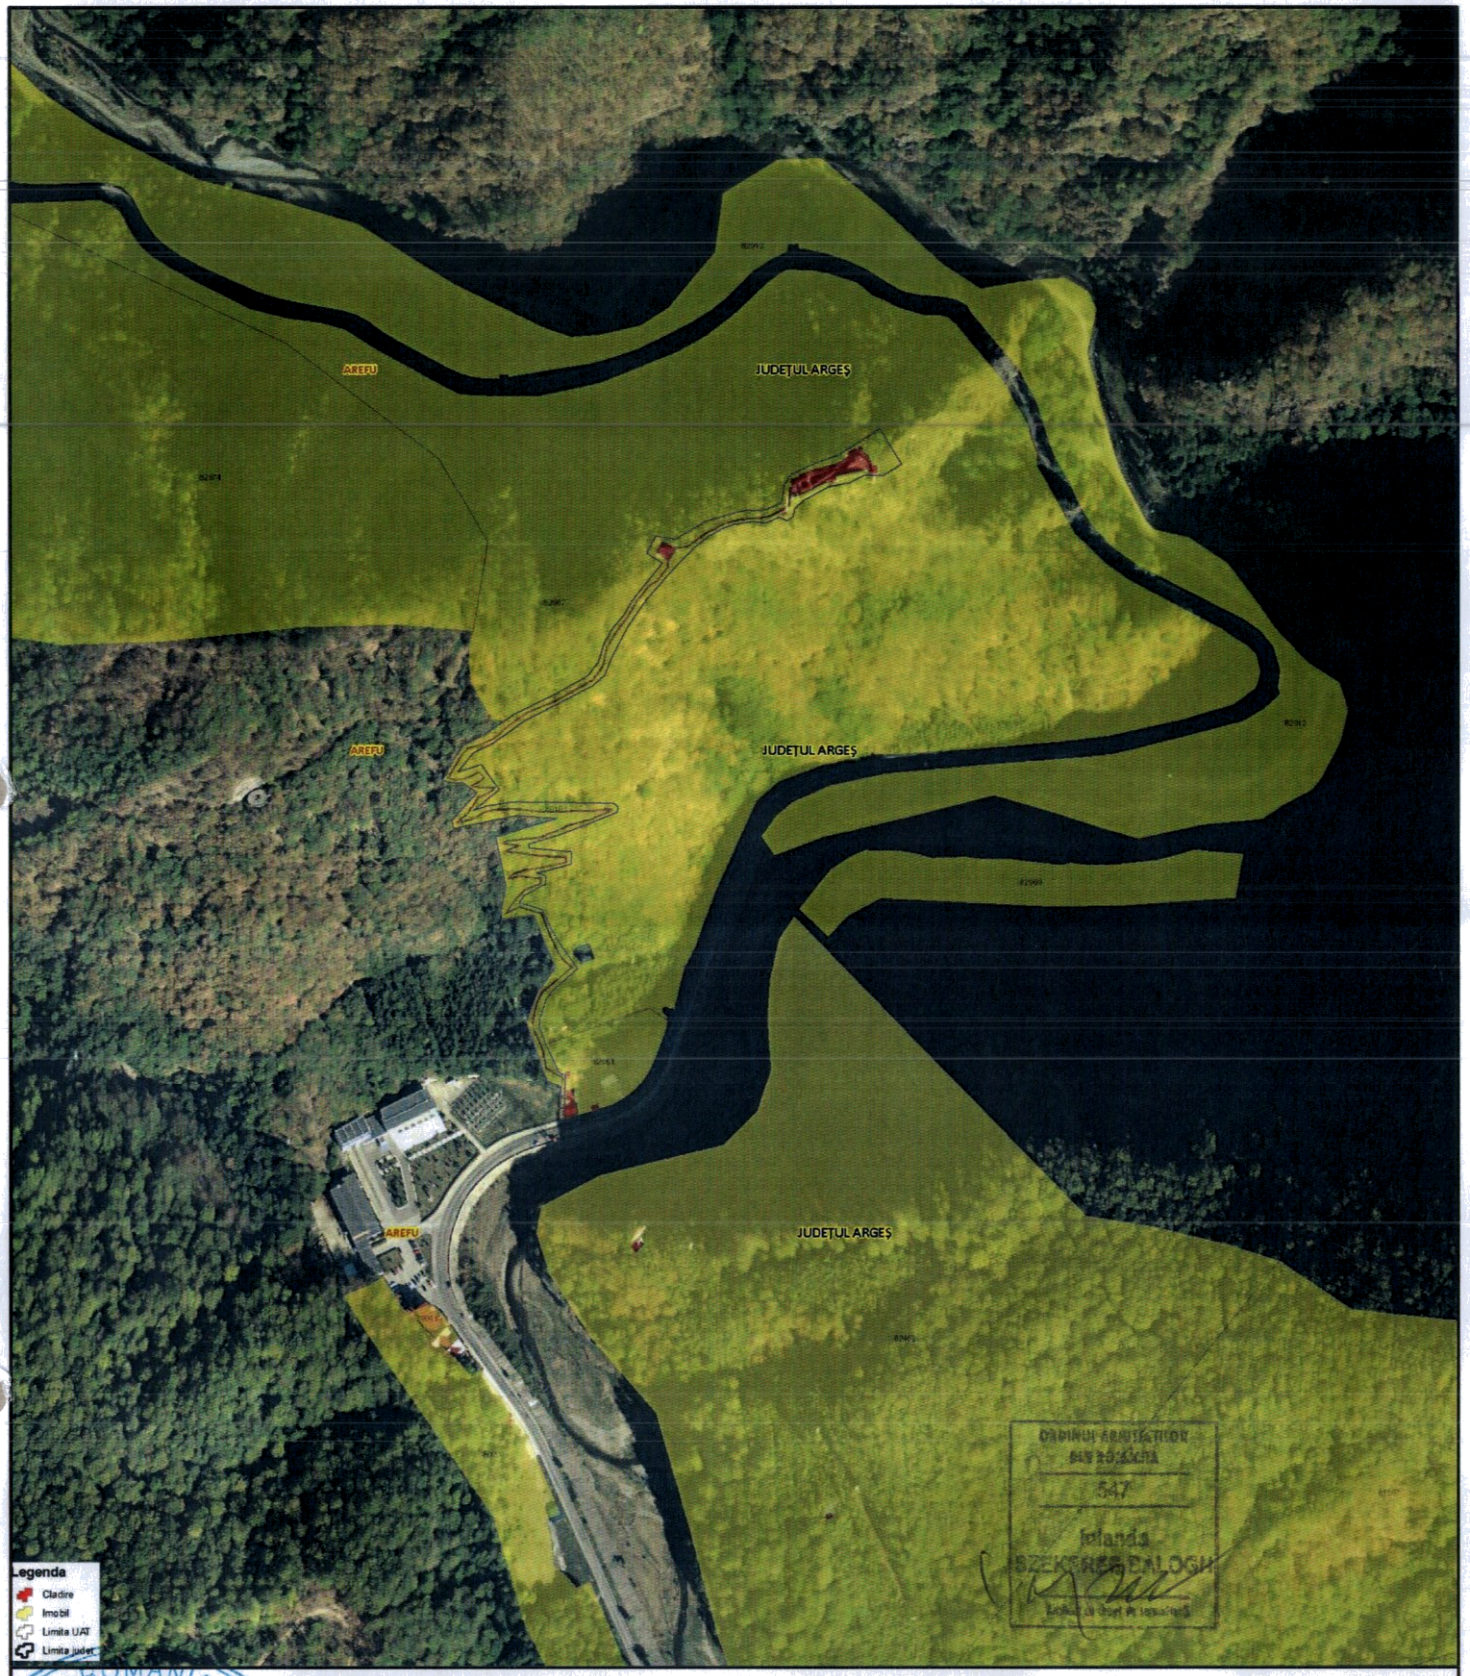

Faza PT+DE elaborata pe baza PROIECT faza DALI Pr. Nr. 14/2020, SC "ABRAL ART" SRL, Bucuresti

ACEST DOCUMENT ESTE PROPRIETATE INTELECTUALĂ PRIVATĂ A S.C. ARHING S.R.L.ȘI NU POATE FI FOLOSIT,TRANSMIS SAU REPRODUS, TOTAL SAU PARȚIAL, FĂRĂ AUTORIZAREA EXPRESĂ. UTILIZAREA SA TREBUIE SĂ FIE CONFORM CELEI PENTRU CARE A FOST ELIBERAT. DOCUMENTUL ESTE VALABIL NUMAI CU SEMNĂTURA ȘI ȘTAMPILA ÎN ORIGINAL, DE CULOARE ALBASTRĂ.

VERIFICATOR	NUME	SEMNATURA	CERINTA	REFERAT / EXPERTIZA NR. / DATA	
S.C. "ARHING" **PROIECTARE-CERCETARE-EXPERTIZARE** **IN CONSTRUCTII, INSTALATII** **Tg.Mures str. Gh.Doja nr.47/A**				**Beneficiar:** **U.A.T. JUDEȚUL ARGEȘ** Piața Vasile Milea nr. 1, oraș Pitești, județ Argeș	PR.NR. **XXXI-1120/2021**
SEF PROIECT	dr.arh.SZEKERES I.		SCARA	**CONSERVAREA ȘI CONSOLIDAREA CETATII POENARI, ARGEȘ** comuna Arefu, judet Argeș	FAZA: **P.T. - D.E.**
PROIECTAT	dr.arh.SZEKERES I.				
REDACTAT	stag. arh. DUMITRU A.		DATA **10/2021**	**ORTOFOTOPLAN ANCPI**	PL.NR: **A1**