



# SECTIUNEA 1-1

sc 1:10

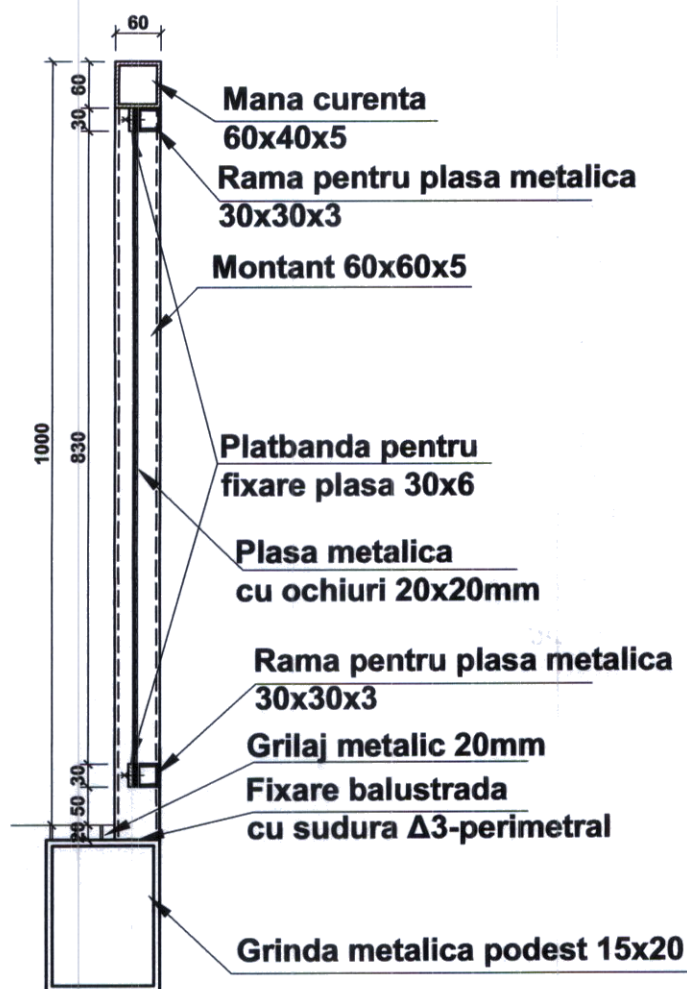


# VEDERE BALUSTRADA NOUA LA RAMPA

sc 1:20

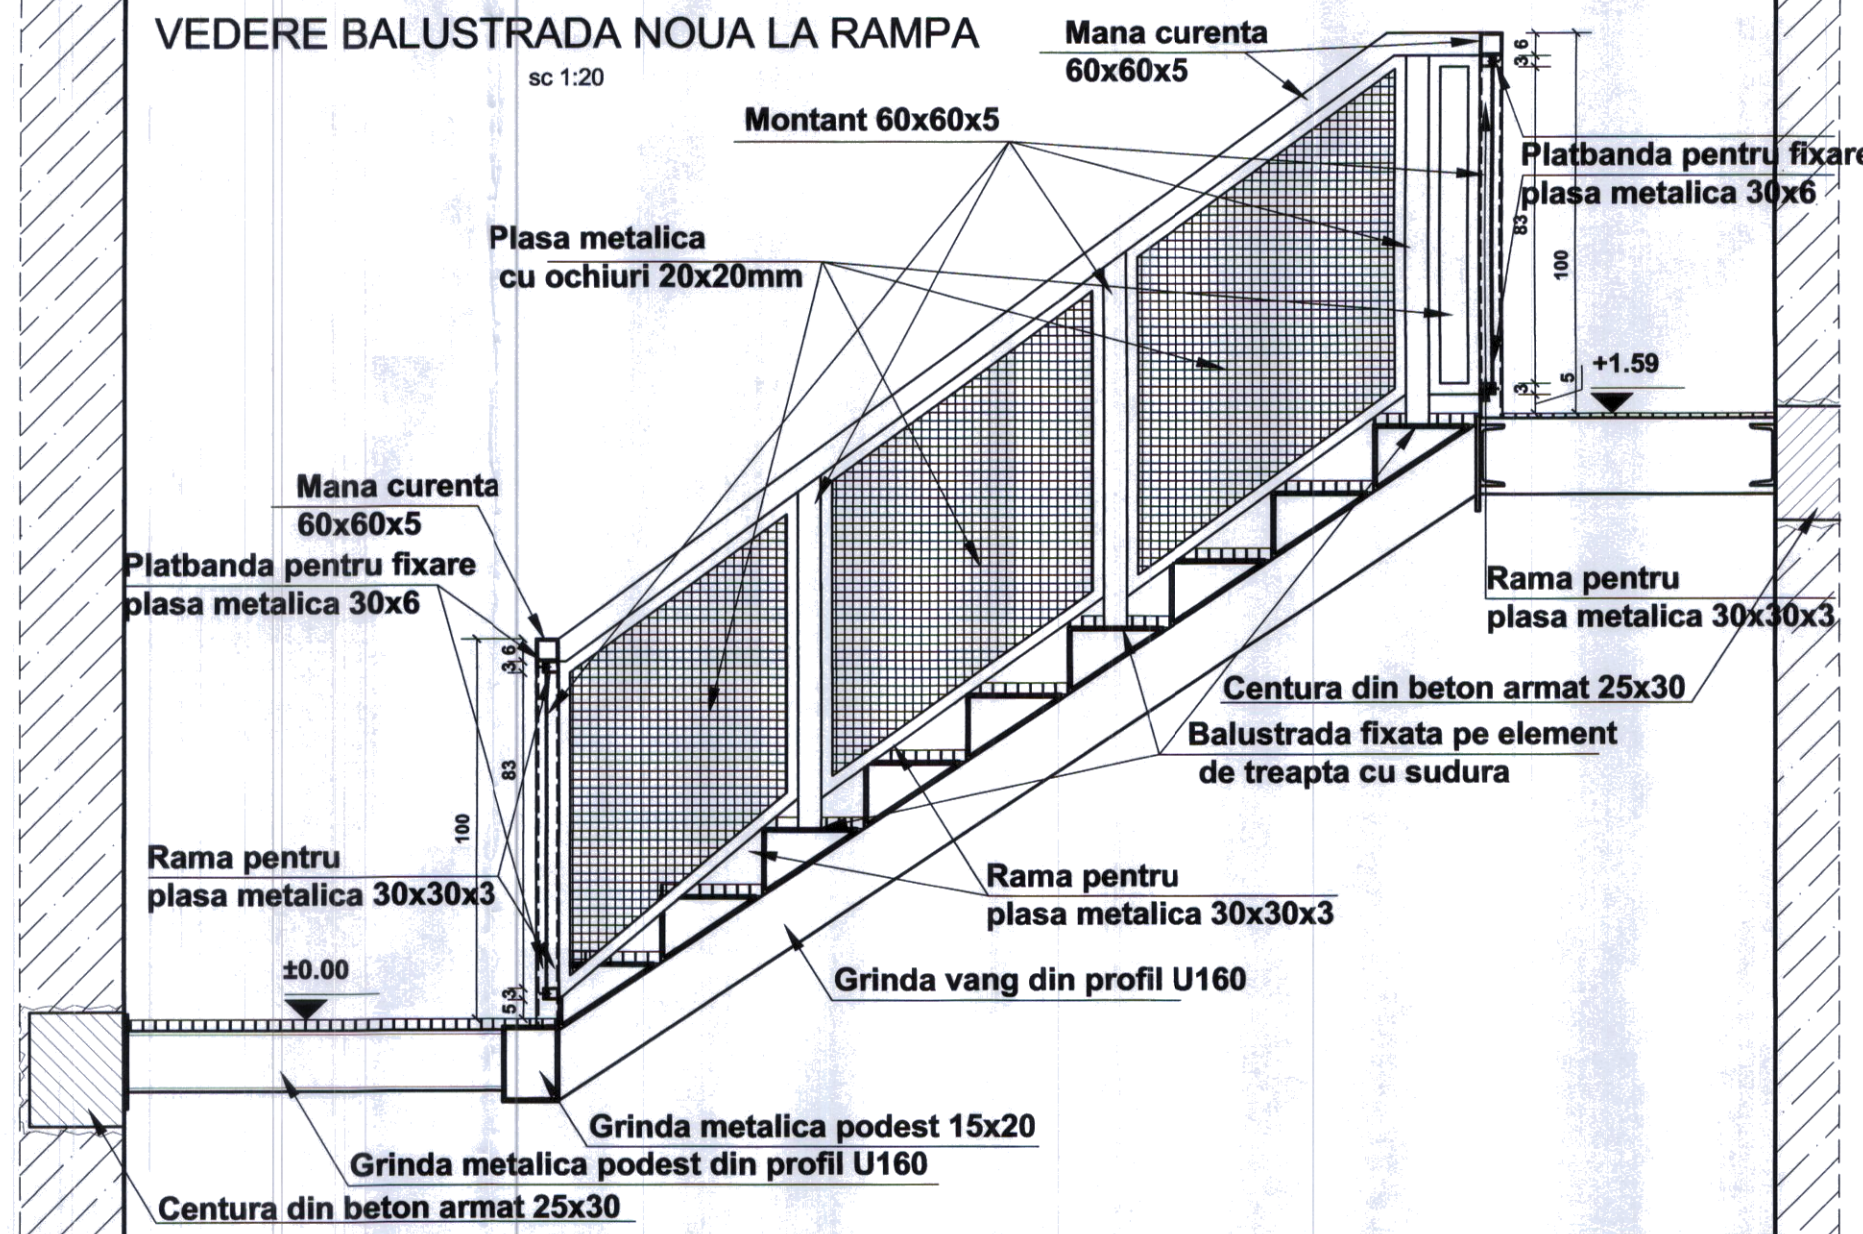


# VEDERE BALUSTRADA NOUA LA PODEST

sc 1:20

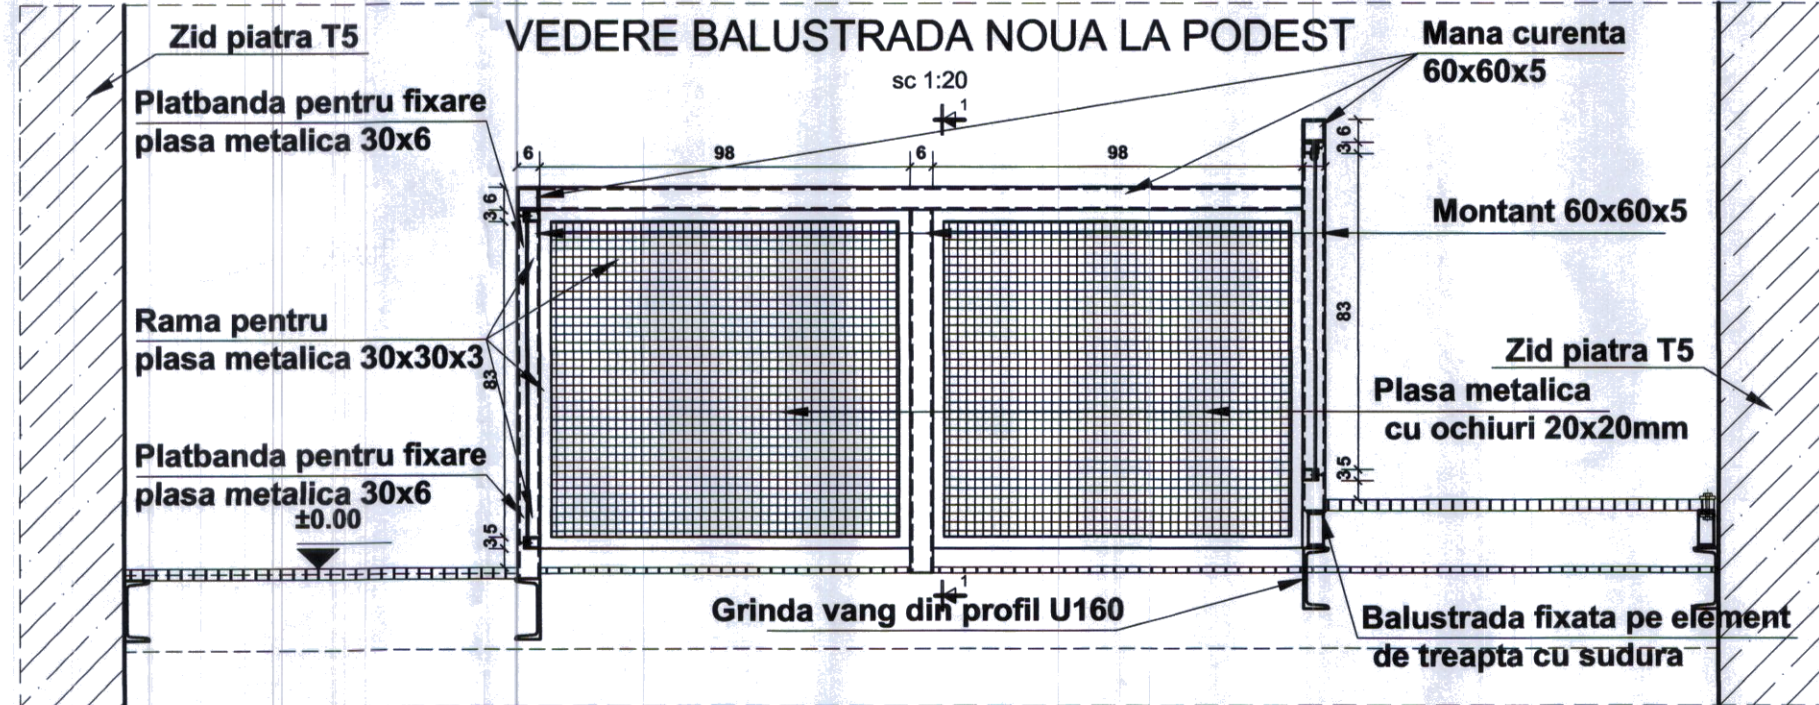


# DETALIU TREAPTA SCARA METALICA T5

sc 1:5

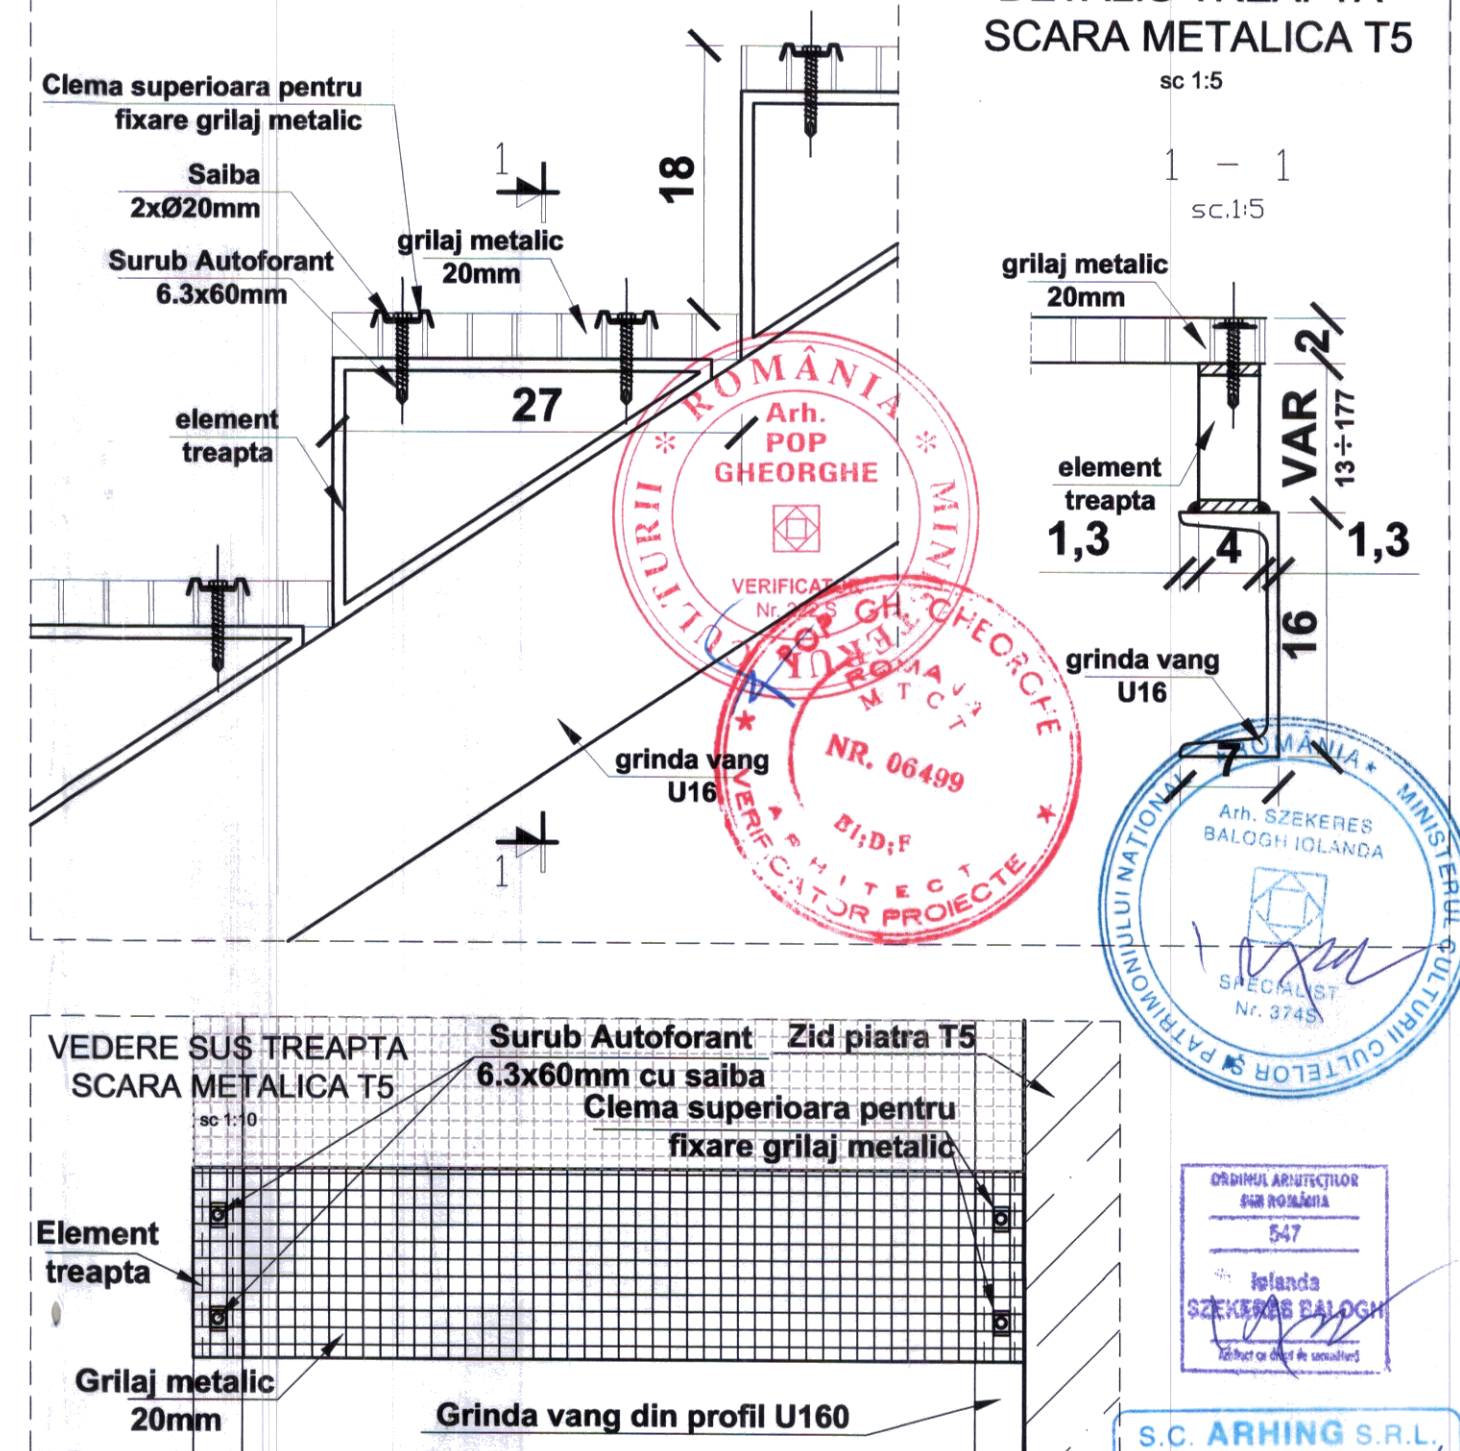

# VEDERE SUS TREAPTA SCARA METALICA T5

sc 1:10

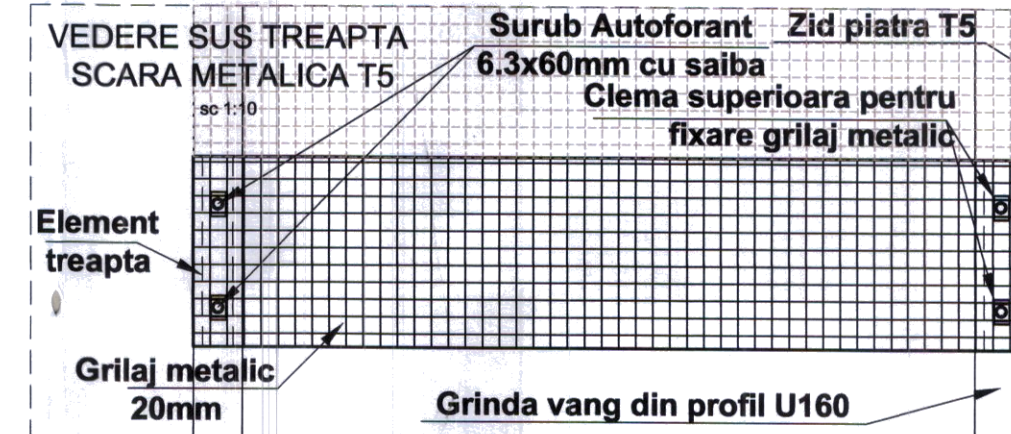

Faza PT+DE elaborata pe baza PROIECT faza DALI Pr. Nr. 14/2020 , SC "ABRAL ART" SRL, Bucuresti

ACEST DOCUMENT ESTE PROPRIETATE INTELLECTUAL A PRIVATA A S.C. ARHING S.R.L. SI NU POATE FI FOLOSIT, TRANSMIS SAU REPRODUS, TOTAL SAU PARȚIAL, FĂRĂ AUTORIZAREA EXPRESĂ. UTILIZAREA SA TREBUIE SĂ FIE CONFORM CELEI PENTRU CARE A FOST ELIBERAT. DOCUMENTUL ESTE VALABIL NUMAI CU SEMNĂTURA ȘI ȘTAMPILA ÎN ORIGINAL, DE CULOARE ALBASTRĂ.

VERIFICATOR TEHNIC	NUME	SEMNATURA	CERINTA	REFERAT / EXPERTIZA NR. / DATA	
	<b>S.C. "ARHING"</b> PROIECTARE-CERCETARE-EXPERTIZARE ÎN CONSTRUCȚII, INSTALAȚII Tg.Mures str. Gh.Doja nr.47/A			BENEFICIAR:	PR.NR.
				UAT JUDEȚUL ARGES Piata Vasile Milea nr.1, oras Pitesti, jud.Arges	XXXI-1120/ 2021
SEF PROIECT	dr.arh. SZEKERES I.		SCARA 1:20; 1:5	CONSERVAREA SI CONSOLIDAREA CETATII POENARI ARGES com.AREFU, jud. ARGES	FAZA: PT-DE
INTOCMIT	tehn. TAMAS		DATA 2021-2022	DETALII SCARA METALICA TURN 5	PL.NR: Ob1 - D04