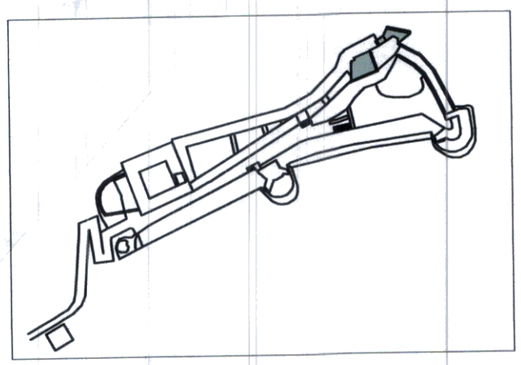

CURTINA DE SUD 2
Lucrari de conservare si punere in valoare
1. lucrari decuratare a suprafetelor din piatra
1. lucrari de plombare, rostuire si injectare a suprafetelor din piatra
2. lucrari de reparatii cu mortare de restaurare
3. lucrari de tratamente cu substante biocide, hidrofuge si consolidanti
4. lucrari de reparatii la treptele in consola din b.a. si montaj
5. lucrari de restaurare pereti din blocuri de piatra fasonata
6. lucrari de restaurare pereti din blocuri de piatra fasonata (recuperate) cu rosturi etanse

PASARELA DE NORD-CAPATUL ESTIC
1. lucrari de reabilitare podest structura metalica zincata si gratar metalic
2. lucrari de refacere si montaj parapet metalic de protectie

PASARELA DE NORD
1. lucrari de reabilitare suprafata de calcare din beton
2. lucrari de reabilitare parapet metalic de protectie (reabilitare confectii metalice ale balustradei inclusiv mana curenta
3. lucrari de extindere suprafata de calcare din beton cu structura metalica zincata si gratar metalic

LUCRARI DE REFACERE CORONAMENT DE PIATRA
- desfacere sapa existenta din mortar de ciment cu bucati de piatra bruta/roca
- lucrari de consolidare cu centura b.a. 20 cm ancorata in masivul de piatra, cu domuri
- hidroizolatie orizontala realizata prin pensulare
- sapa din mortar de ciment aditivat, hidrofug, armata cu fibra de sticla

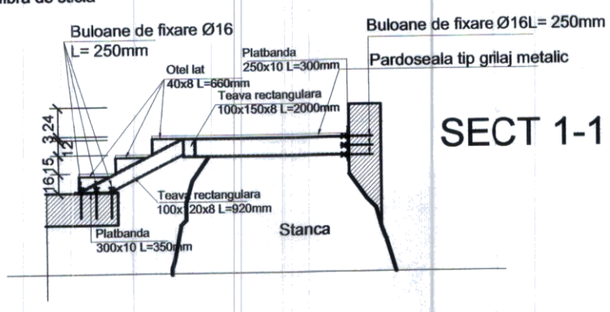

SECT 1-1

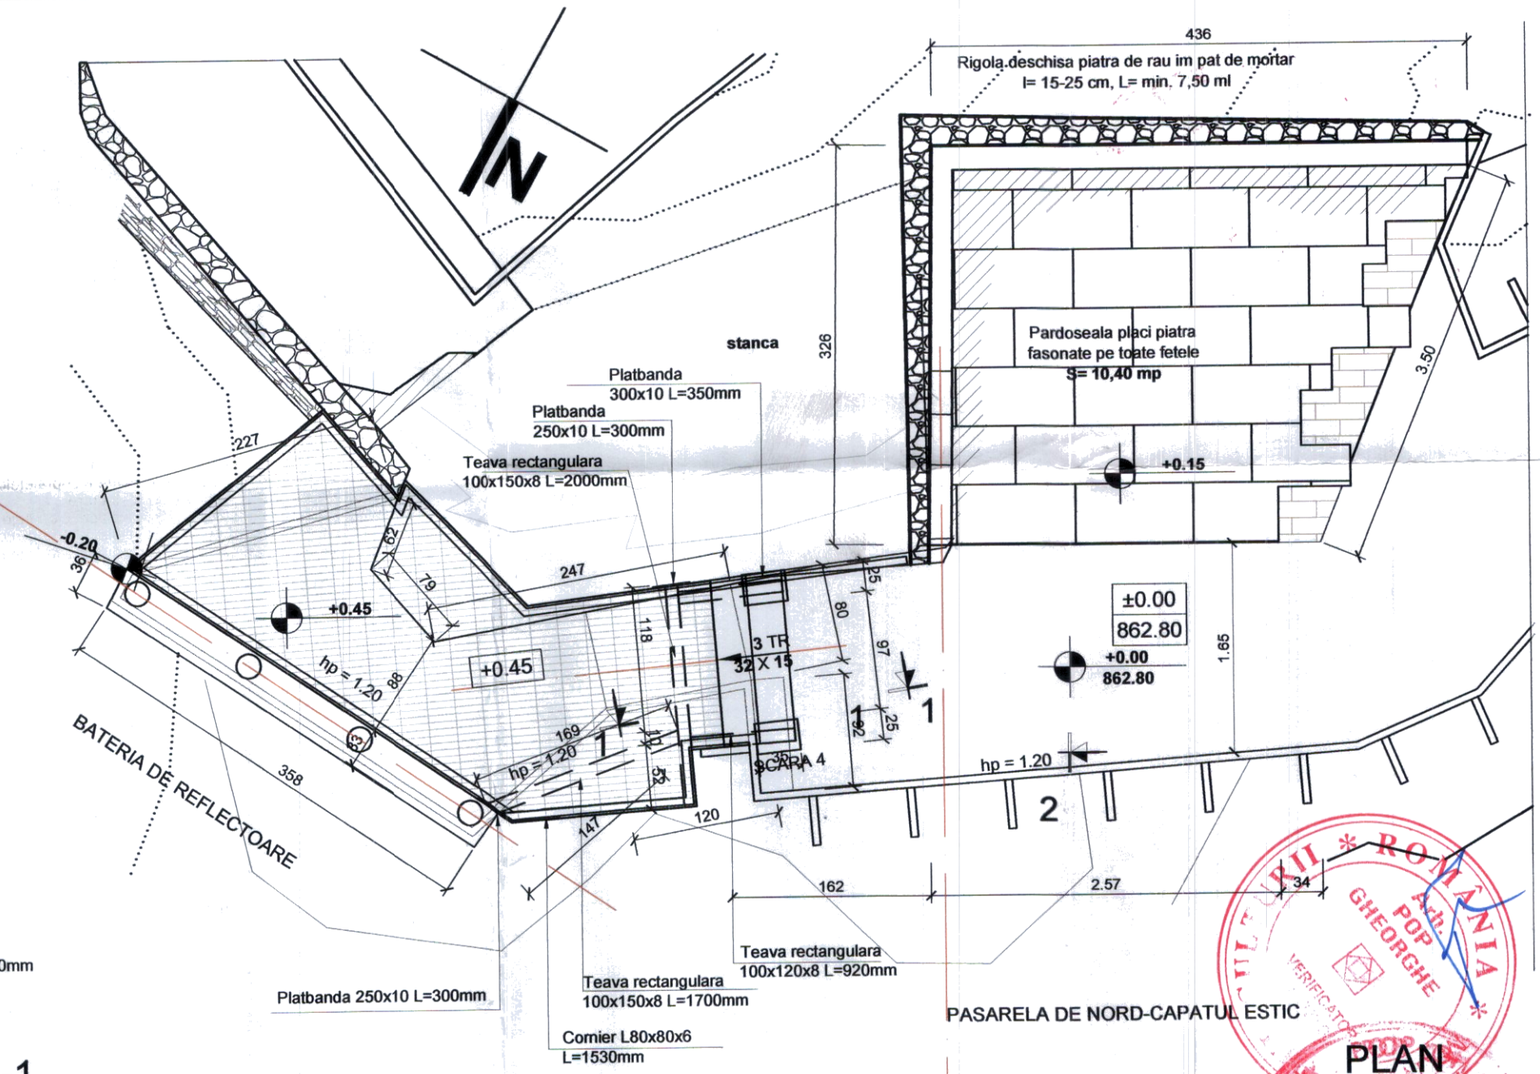

PASARELA DE NORD-CAPATUL ESTIC

PLAN

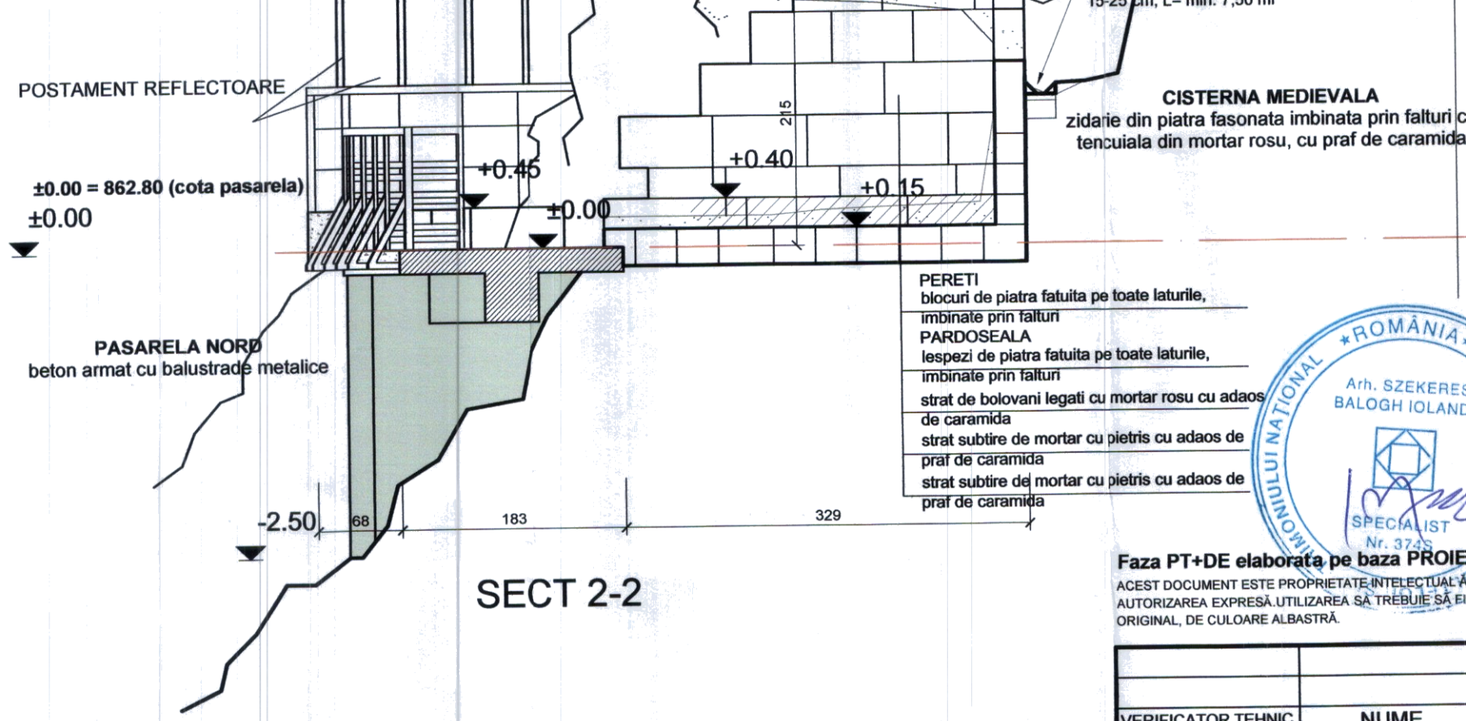

SECT 2-2

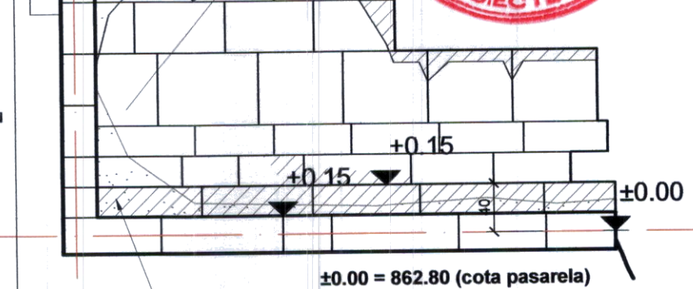

ROMÂNIA * MINISTERUL CULTURII * ROMÂNIA Arh. POP GHEORGHE VERIFICATOR PROIECTE NR. 66493 BI/DI

ROMÂNIA * MINISTERUL CULTURII * Arh. SZEKERES BALOGH IOLANDA SPECIALIST Nr. 3745

S.C. ARHING S.R.L. J26-171-1991 CIF: RO 1197092 Str. Gh. Doja nr. 47/A Târgu Mureș

ORDINUL ARHITECȚILOR DIN ROMÂNIA 547 Iolanda SZEKERES BALOGH Arhitect cu drept de semnătură

Faza PT+DE elaborata pe baza PROIECT faza DALI Pr. Nr. 14/2020 , SC "ABRAL ART" SRL, Bucuresti

ACEST DOCUMENT ESTE PROPRIETATE INTELECTUALĂ PRIVATĂ A S.C. ARHING S.R.L.ȘI NU POATE FI FOLOSIT,TRANSMIS SAU REPRODUS, TOTAL SAU PARȚIAL, FĂRĂ AUTORIZAREA EXPRESĂ.UTILIZAREA SĂ TREBUIE SĂ FIE CONFORM CELEI PENTRU CARE A FOST ELIBERAT. DOCUMENTUL ESTE VALABIL NUMAI CU SEMNĂTURA ȘI ȘTAMPILA ÎN ORIGINAL, DE CULOARE ALBASTRĂ.

VERIFICATOR TEHNIC	NUME	SEMNATURA	CERINTA	REFERAT / EXPERTIZA NR. / DATA
S.C. "ARHING" PROIECTARE-CERCETARE-EXPERTIZARE IN CONSTRUCTII, INSTALATII Tg.Mures str. Gh.Doja nr.47/A				BENEFICIAR: UAT JUDETUL ARGES Piata Vasile Milea nr.1, oras Pitesti, jud.Arges — PR.NR. XXXI-1120/ 2021
				CONSERVAREA SI CONSOLIDAREA CETATII POENARI ARGES com.AREFU, jud. ARGES — FAZA: DTAC+PT
SEF PROIECT	dr.arh. SZEKERES I.		SCARA 1:50	CISTERNA SI PASARELA METALICA EST PROPUNERE — PL.NR: Ob1/A42
PROIECTAT	dr.arh. SZEKERES I.		DATA 2021	