





Detaliu consolidare turn de piatra 1970

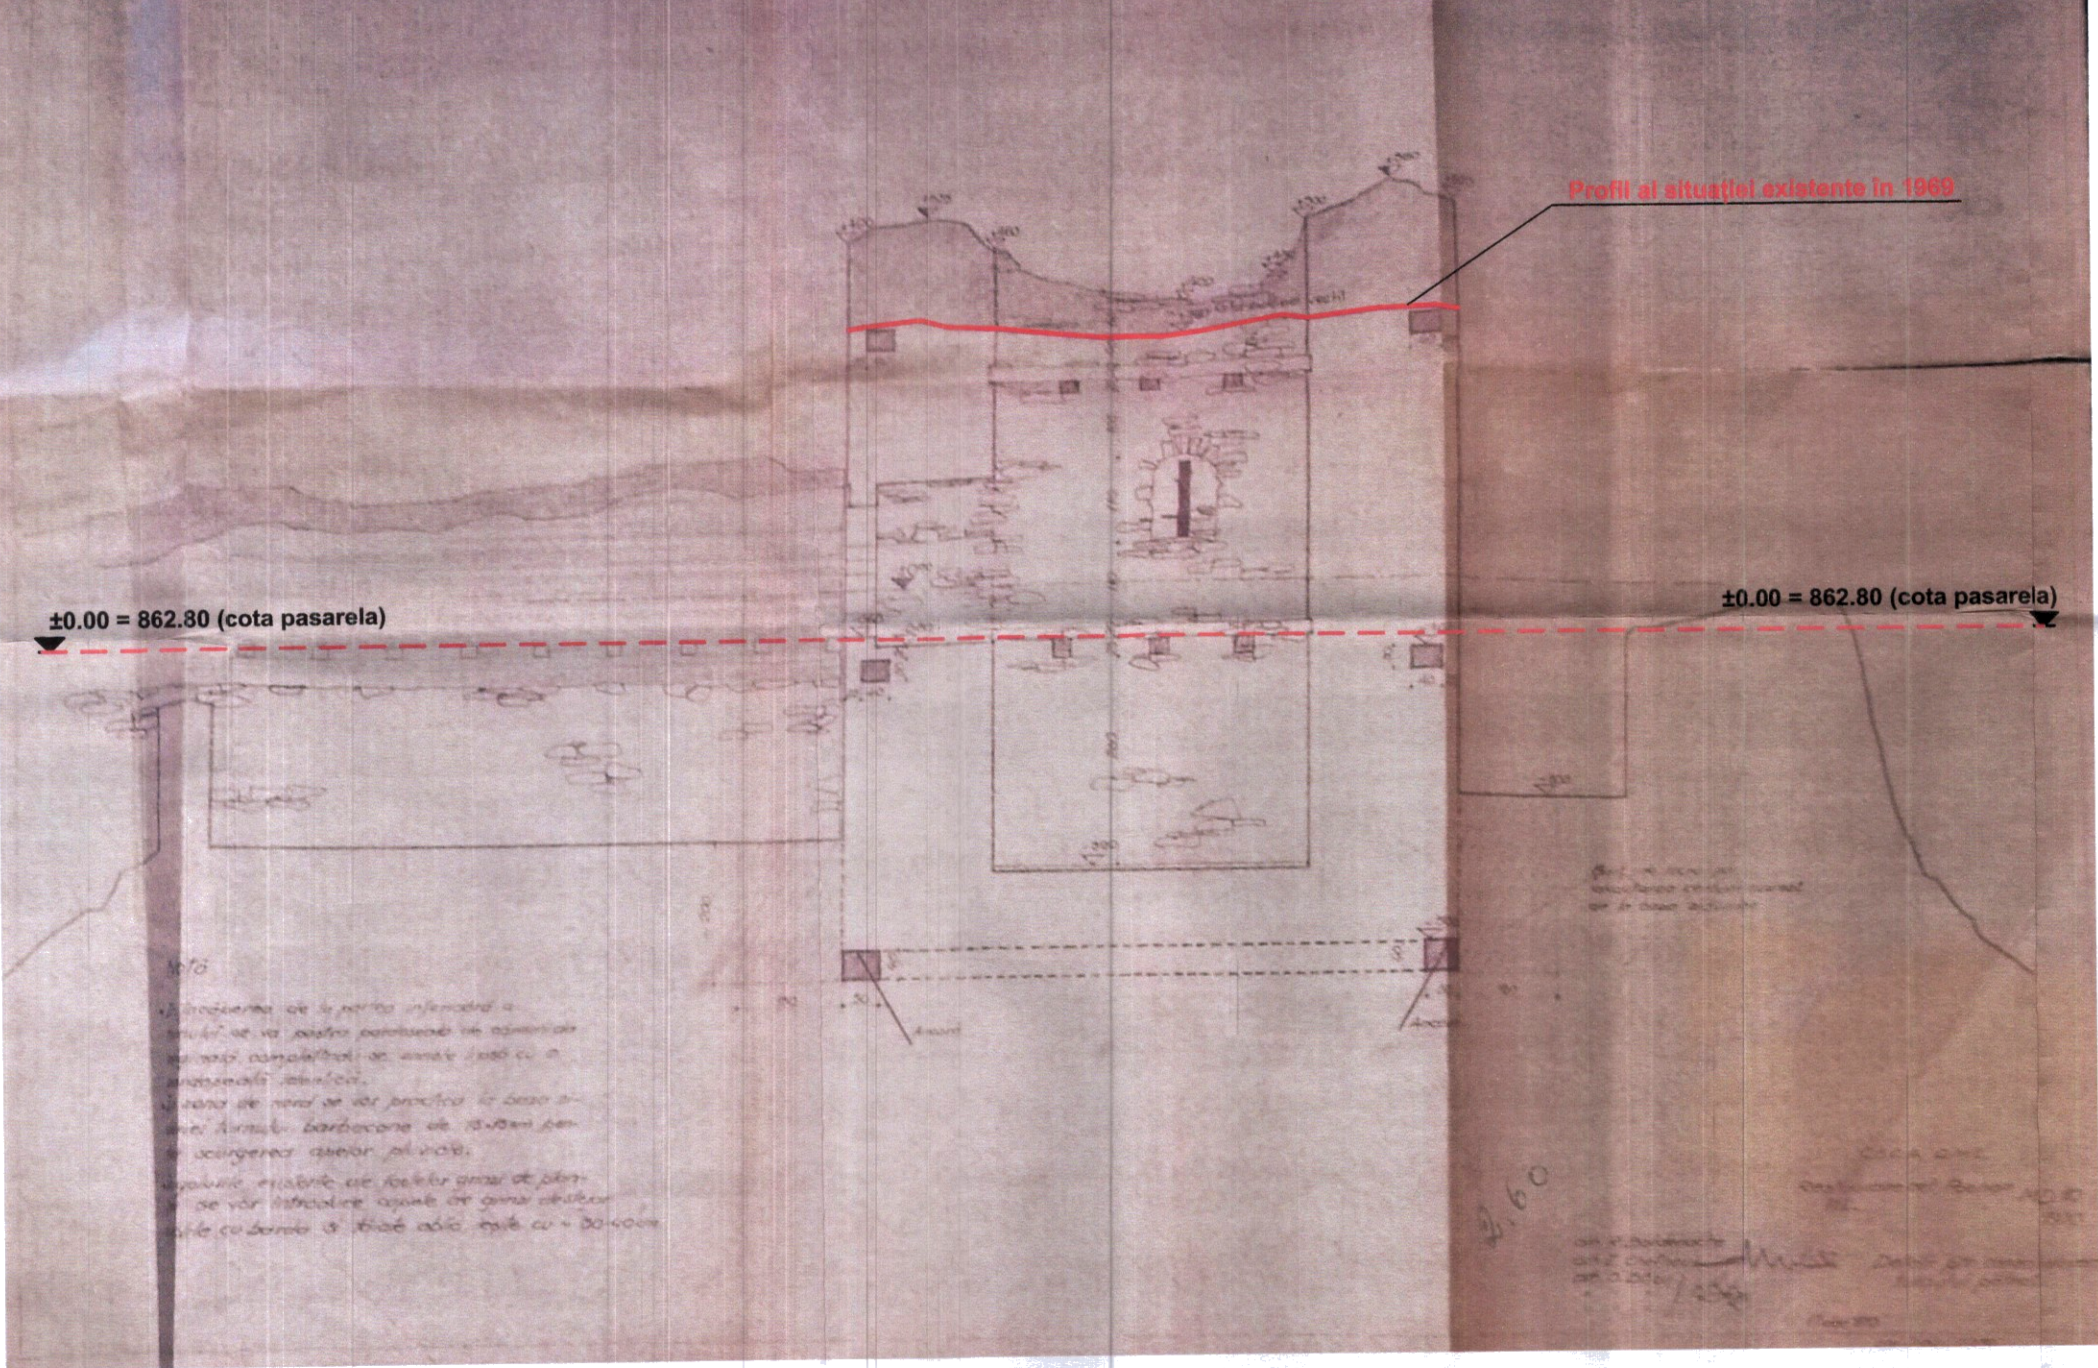

Relevu sectiunea S-S 2021 suprapus cu detaliu consolidare turn de piatra 1970

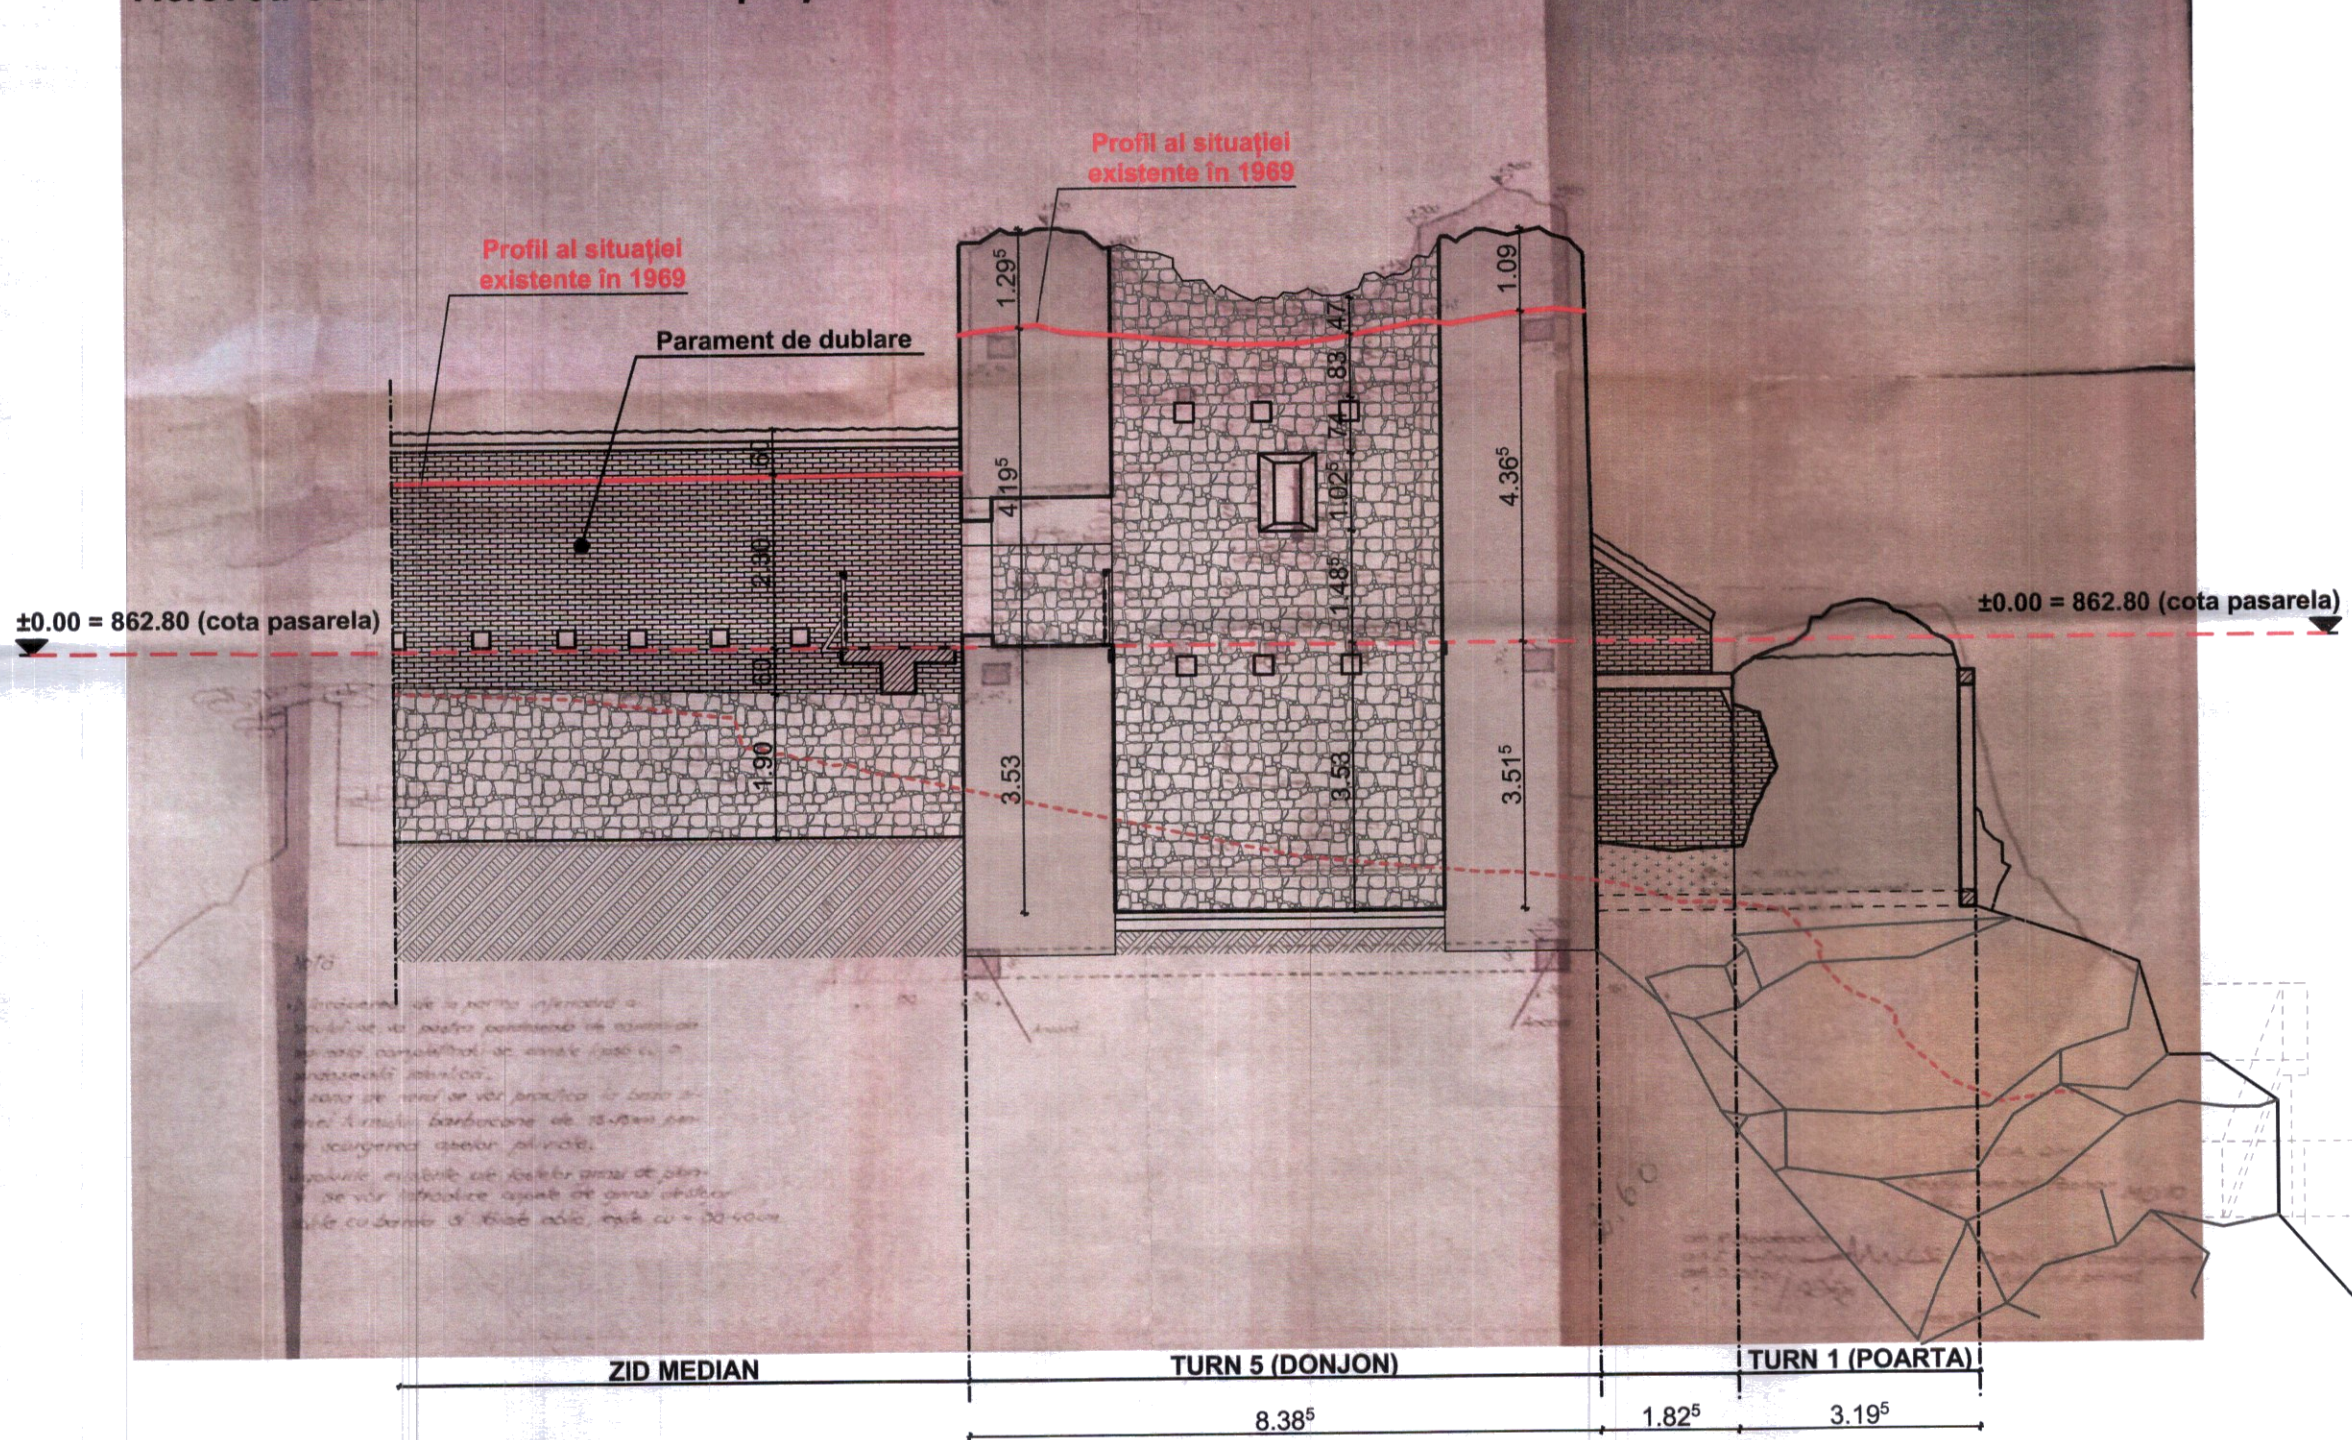

TURN 5 (DONJON) - Marcare profil al situatiei existente in 1969 pe fatadele interioare

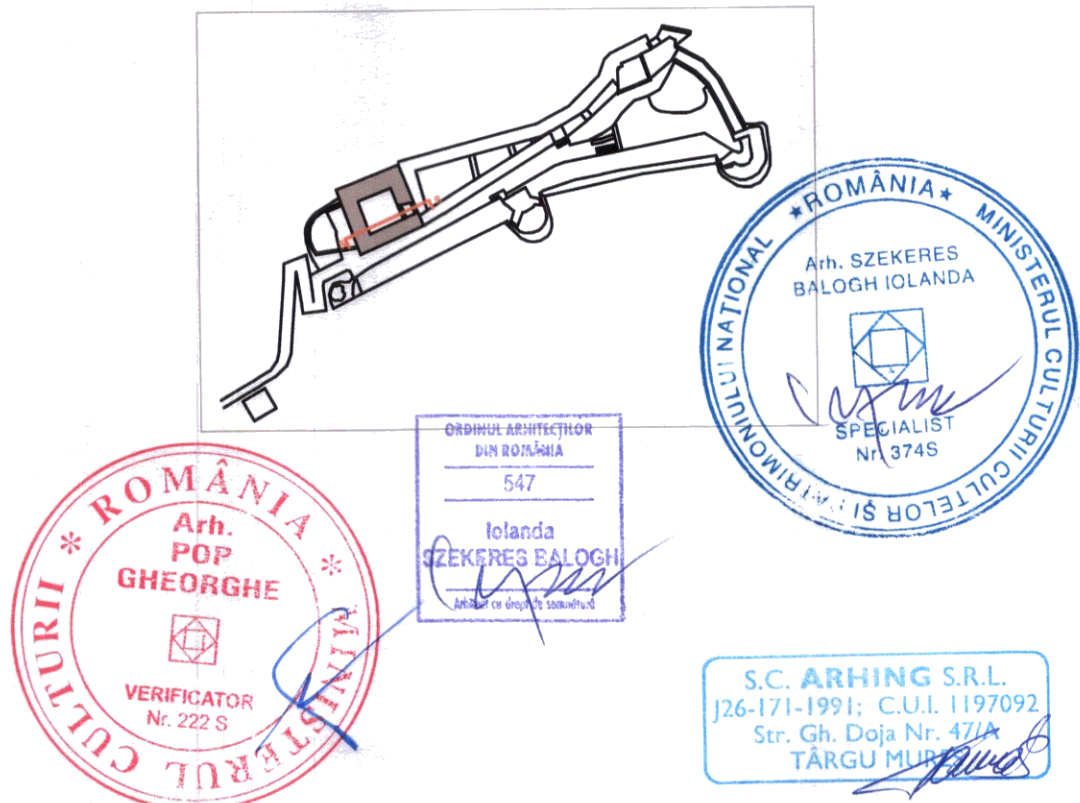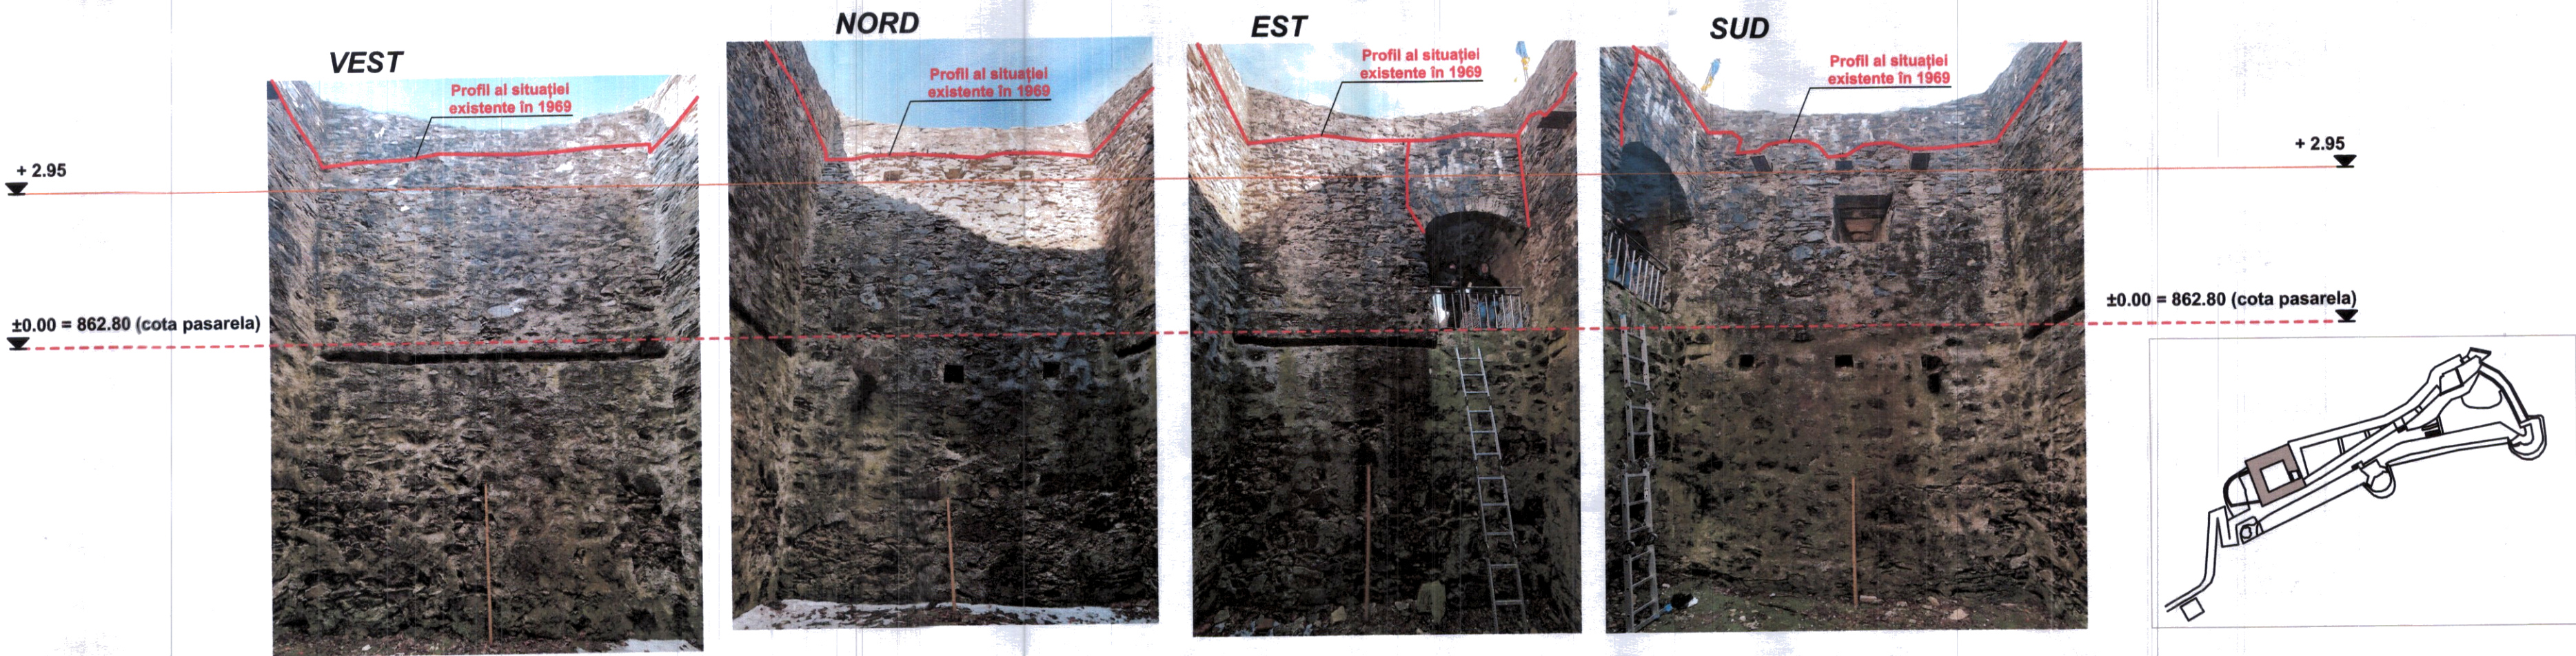

Faza PT+DE elaborata pe baza PROIECT faza DALI Pt. Nr. 14/2020, SC "ABRALART" SRL, Bucuresti
ACEST DOCUMENT ESTE PROPRIETATE INTELLECTUALA PRIVATA A S.C. ARHING S.R.L. SI NU POATE FI FOLOSIT, TRANSMIS SAU REPRODUS, TOTAL SAU PARTIAL, FARA AUTORIZAREA EXPRESA
UTILIZAREA SA TREBUIE SA FIE CONFORM CELEI PENTRU CARE A FOST ELIBERAT. DOCUMENTUL ESTE VALABIL NUMAI CU SEMNATURA SI STAMPILA IN ORIGINAL, DE CULOARE ALBASTRA.

VERIFICATOR	NUME	SEMNTURA	CERINTA	REFERAT / EXPERTIZA NR. / DATA	
	S.C. "ARHING" PROIECTARE-CERCETARE-EXPERTIZARE IN CONSTRUCTII, INSTALATII Tg.Mures str. Gh.Doja nr.47/A			Beneficiar: U.A.T. JUDEȚUL ARGEȘ Piața Vasile Milea nr. 1, oraș Pitești, județ Argeș	PR.NR. XXXI- 1120/2021
	SEF PROIECT	dr.arh.SZEKERES I.	SCARA 1:100	CONSERVAREA ȘI CONSOLIDAREA CETATI POENARI, ARGEȘ comuna Arelu, județ Argeș	FAZA: P.T. - D.E.
	PROIECTAT	dr.arh.SZEKERES I.	DATA 10/2021	Studiu comparativ- relevu 2021 si relevu 1970 TURN 5 - SECTIUNE SI FATADEINTERIOARE	PL.NR. Ob.1 / A48
	REDACTAT	stag. arh. DUMITRU A.			