

Strat superior sapa beton slab armata cu pietre cioplite ce se reface conform detaliu fara pietre cioplite la partea superioara

PARAMENT CARAMIDA ZONA CU DIZLOCARI SI CAVERNE

- placare caramida dizlocat cu pierdere de masa de caramida si mortar
- mortar bucati cu adaos masiv de ciment marca superioara
- Zona de parament se curata prin decapare bucatile de caramida si mortar, se curata local rosturile adiacente zonei, in interior gol se aplica tratament biocidare prin pulverizare pe toata suprafata
- Se reface patul de mortar - lucrari la emplecton cu mortar de var
- Se reface stratul de placaj de caramida pe zona A, de buna calitate, bine arsa, pentru lucrari exterioare, netencuite cu tesere
- Se rostuieste cu mortar fara adaos de ciment, in tehnologia apropiata de cea initiala


Strat superior sapa beton slab armata cu pietre cioplite ce se reface conform detaliu fara pietre cioplite la partea superioara

PARAMENT CARAMIDA

- placare caramida cu contururi neregulate, posibil caramizi de epoca refolosite, cu capatul exterior exfoliat montaj perpendicular pe fila zidului caramizi, cu dimensiuni mari de 5,5 - 6 cm /18-20 cm
- mortar cu adaos masiv de ciment marca superioara Portland sau similar mentinut, cu aspectul structurii de fagure, rost orizontal 5 cm, latime medie rost vertical 3-3,5
- Zona de parament se curata prin decapare randurile de caramida si mortar, se curata local rosturile adiacente zonei, in interior gol se aplica tratament biocidare prin pulverizare pe toata suprafata
- Se reface patul de mortar ca baza / lucrari la emplecton cu mortar de var
- Se reface stratul de placaj de caramida de buna calitate, bine arsa, pentru lucrari exterioare, netencuite cu tesere
- Se rostuieste cu mortar fara adaos de ciment, in tehnologia apropiata de cea initiala
- Se reface propune micro-sablare combinata cu zone de refacere strat de caramida cu tesere se rostuieste cu mortar fara adaos de ciment in tehnologia apropiata de cea initiala

PARAMENT CARAMIDA 4

- parament caramida cu pierdere masiva de masa cu contururi neregulate, posibil caramizi de epoca, rostuire cu mortar cu adaos de ciment latime rost orizontal 3 cm, latime medie rost vertical 3-3,5 cm
- Zona de parament se curata si local rosturile adiacente zonei
- Se reface/consolideaza patul de mortar ca baza / lucrari de consolidare la emplecton
- Se reface stratul de placaj de caramida de buna calitate, bine arsa, pentru lucrari exterioare, netencuite cu tesere
- Se rostuieste cu mortar fara adaos de ciment, in tehnologia apropiata de cea initiala

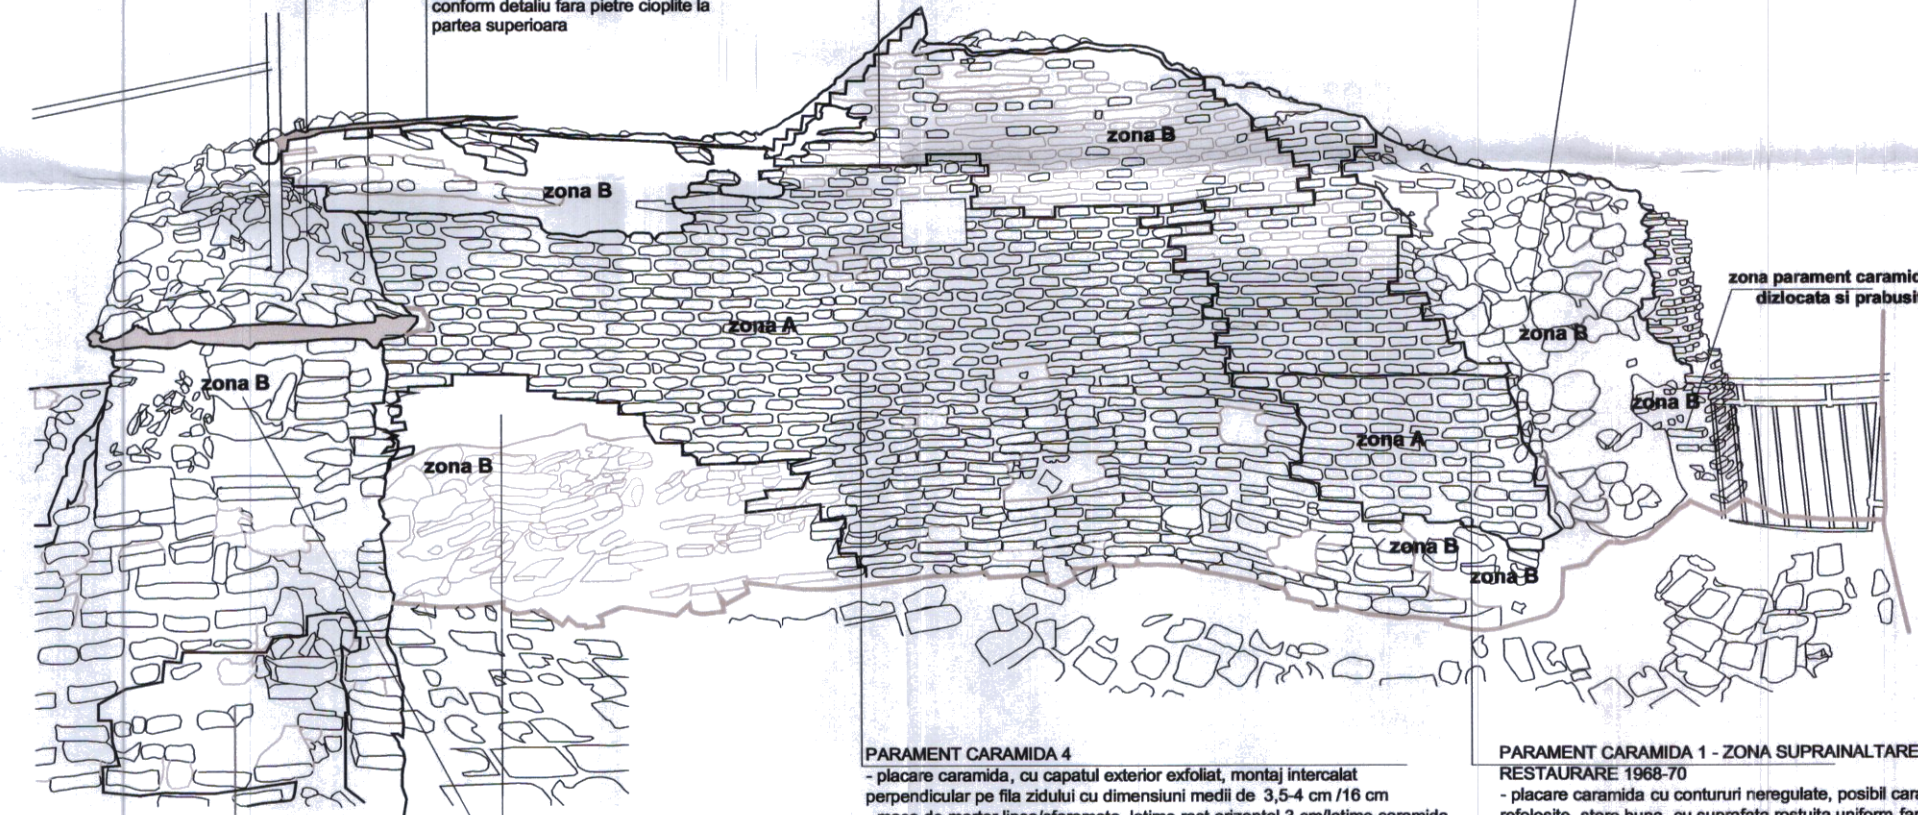

CURTINA DE EST

PARAMENT CARAMIDA ZONA CU DIZLOCARI SI CAVERNE

- placare caramida dizlocata
- mortar cu adaos masiv de ciment marca superioara
- Zona de parament se curata de resturile de caramida si mortar
- Se curata local rosturile adiacente zonei
- In interior gol se aplica tratament biocidare prin pulverizare pe toata suprafata
- Se reface patul de mortar - lucrari la emplecton cu mortar de var
- Se reface stratul de placaj cu caramida de buna calitate, bine arsa
- Se reface stratul de placaj cu caramida de buna calitate, bine arsa pentru lucrari exterioare, netencuite cu tesere
- Se rostuieste cu mortar fara adaos de ciment, in tehnologia apropiata de cea initiala

PARAMENT CARAMIDA 4


- placare caramida, cu capatul exterior exfoliat, montaj intercalat perpendicular pe fila zidului cu dimensiuni medii de 3,5-4 cm /16 cm
- masa de mortar lipsa/sfaramata, latime rost orizontal 3 cm/latime caramida, latime medie rost vertical 3-3,5 cm
- Zona de parament se curata sablare
- Completari local cu caramida de buna calitate, bine arsa pentru exterior, netencuite cu aceleasi caracteristici geometrice
- Se rostuieste cu mortar fara adaos de ciment, in tehnologia apropiata de cea initiala

LEGENDA

- zona A conservare consolidare
- zona B consolidare/conservare si refacere parament
- delimitare zone de interventii
- delimitare tipuri de degradari
- caramizii exist. asupra carora se efectueaza lucrari
- caramizii lipsa total sau partial ce se vor inlocui

PARAMENT CARAMIDA 1 - ZONA SUPRAINALTARE RESTAURARE 1968-70

- placare caramida cu contururi neregulate, posibil caramizi de epoca refolosite, stare buna, cu suprafata rostuita uniform fara pierderi de masa, montaj perpendicular pe fila zidului caramizi cu intercalari de caramizi cu latura lunga paralela cu fila zidului cu dimensiuni medii de 3,5 - 4 cm /13,5 - 15 cm/25-26 cm
- mortar cu adaos masiv de ciment marca superioara sau mentinut, rostuire la fata zidariei de caramida, latime rost orizontal 3 cm, latime medie rost vertical 3-3,5 cm
- Zona de parament se curata prin procedee mecanice se curata local rosturile adiacente zonei
- Se reface local zona deteriorata

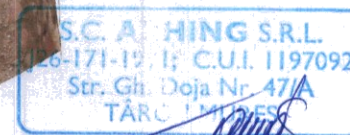

Faza PT+DE elaborata pe baza PROIECT faza DALI Pr. Nr. 14/2020, SC "ABRAL ART" SRL, Bucuresti

ACEST DOCUMENT ESTE PROPRIETATE INTELECTUAL A PRIVATA A S.C. ARHING S.R.L. SI NU POATE FI FOLOSIT, TRANSMIS SAU REPRODUS, TOTAL SAU PARȚIAL, FARA AUTORIZAREA EXPRESA. UTILIZAREA SA TREBUIE SA FIE CONFORM CELEI PENTRU CARE A FOST ELIBERAT. DOCUMENTUL ESTE VALABIL NUMAI CU SEMNATURA SI STAMPILA IN ORIGINAL, DE CULOARE ALBASTRA.

VERIFICATOR TEHNIC	NUME	SEMNATURA	CERINTA	REFERAT / EXPERTIZA NR. / DATA	
	S.C. "ARHING" PROIECTARE-CERCETARE-EXPERTIZARE IN CONSTRUCTII, INSTALATII Tg.Mures str. Gh.Doja nr.47/A			BENEFICIAR: UAT JUDETUL ARGES Piata Vasile Milea nr.1, oras Pitesti, Jud.Arges	PR.NR. XXXI-1120/ 2021
	SEF PROIECT	dr.arh. SZEKERES I.	SCARA	CONSERVAREA SI CONSOLIDAREA CETATII POENARI ARGES com.AREFU, jud. ARGES	FAZA: DTAC+PT
INTOCMIT	tehn.TAMAS		DATA 2021-2022	INTERIOR TURN T4 CU EVIDENTIAREA STARI DE DEGRADARE A MATERIALELOR LA NIVELUL PARAMENTULUI	PL.NR: Ob.1/A57