




	</
--	--	----

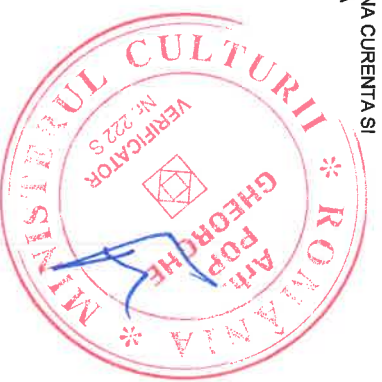

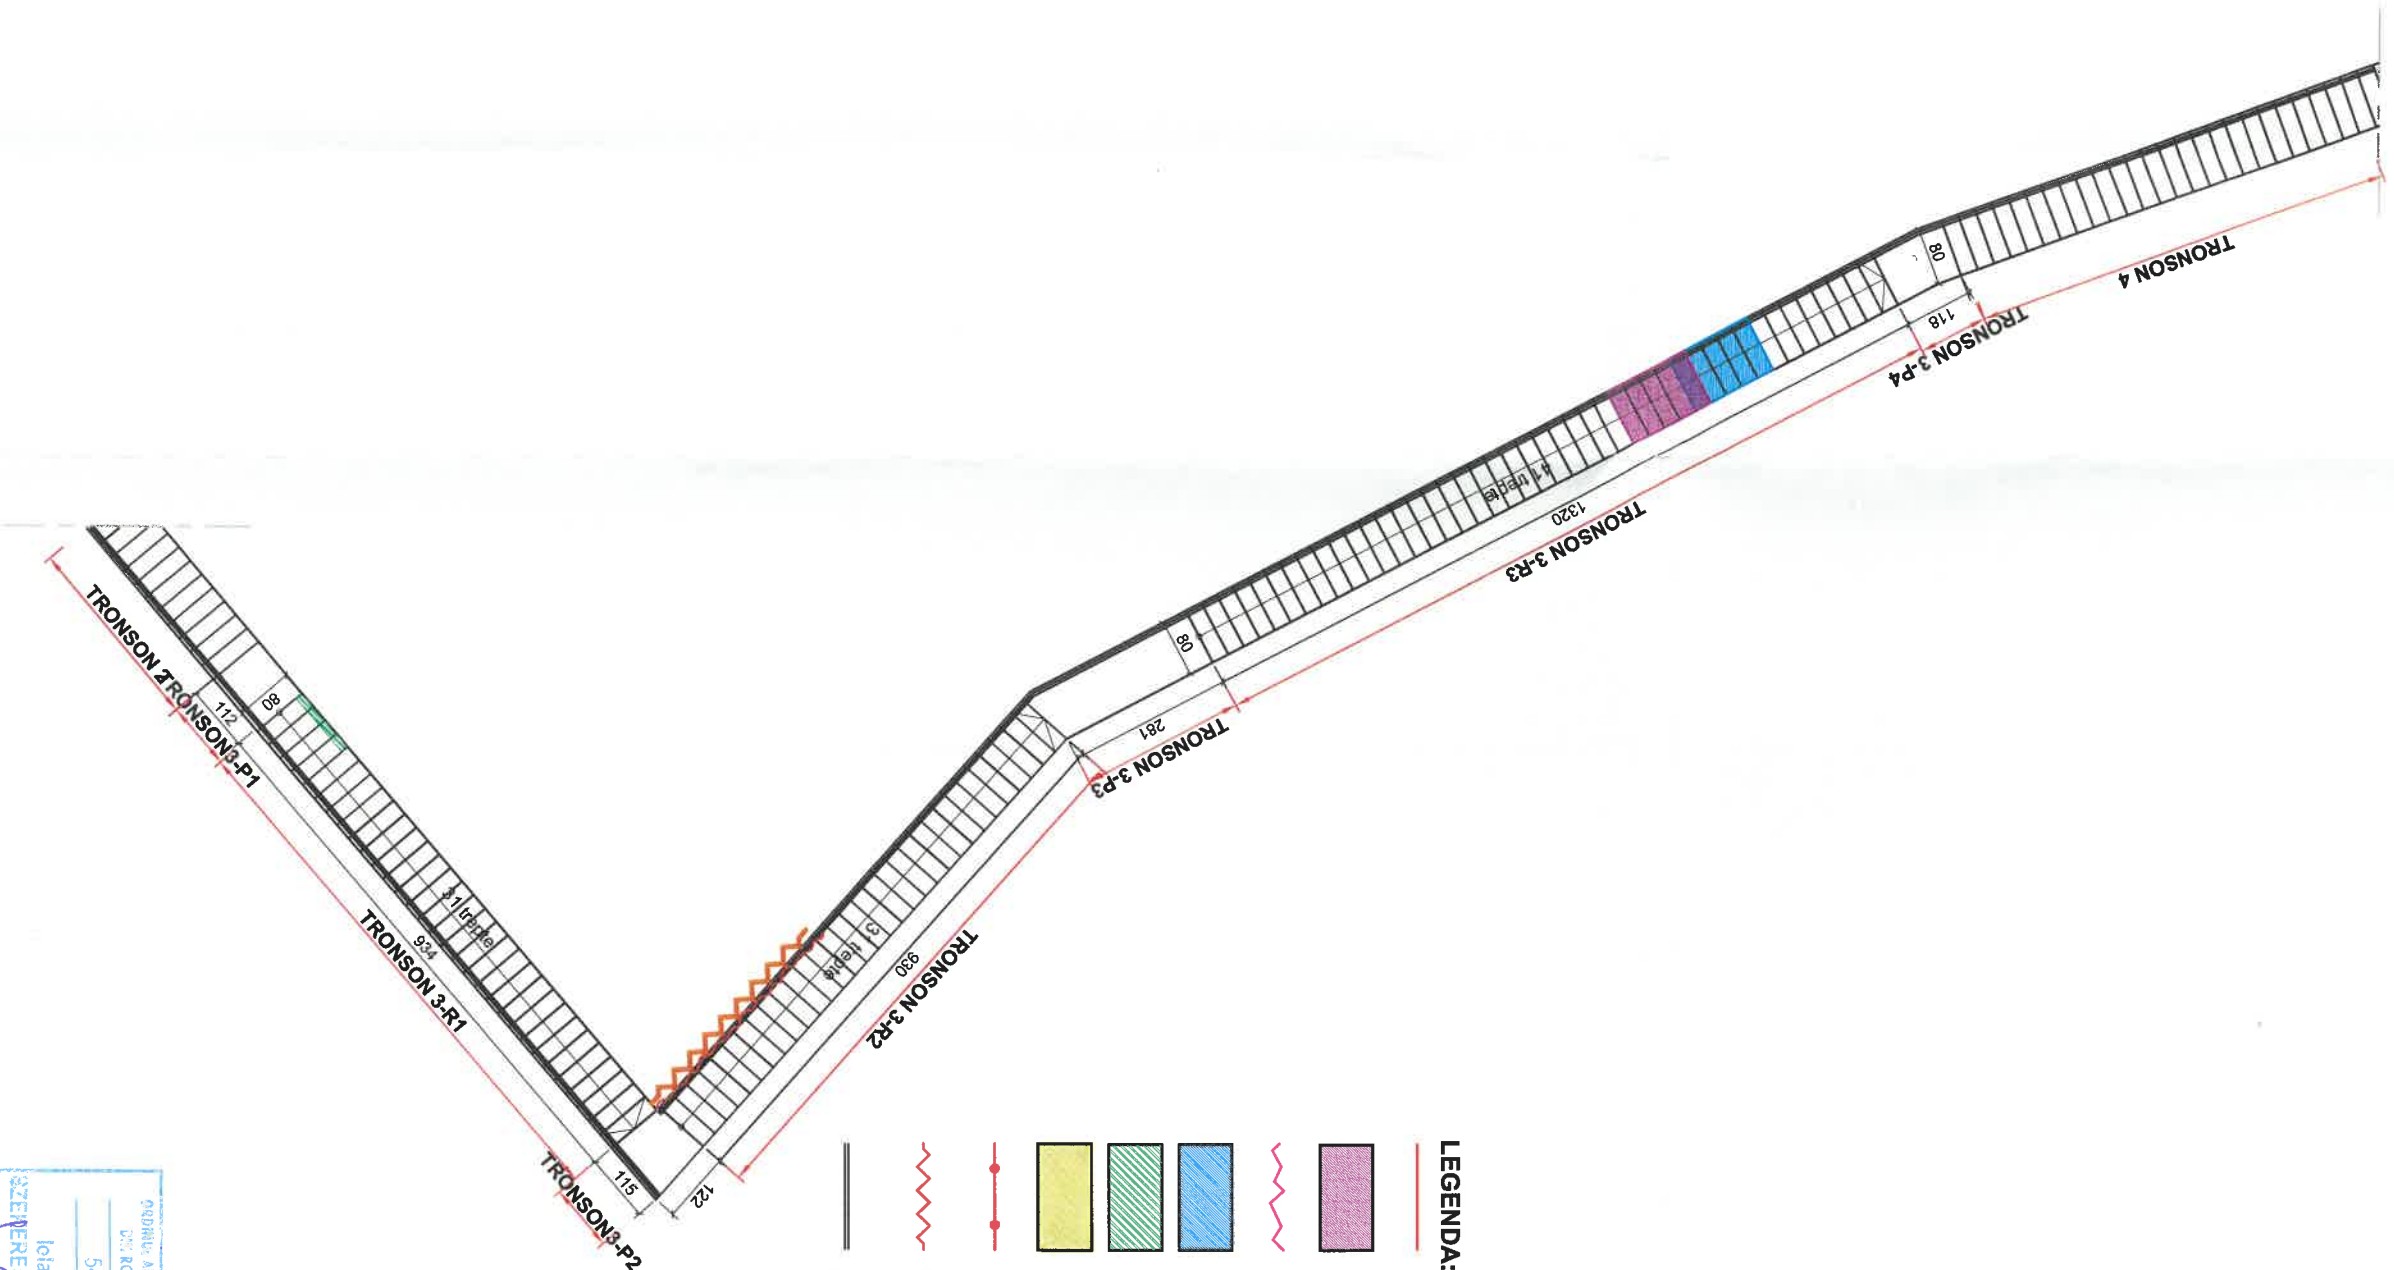

- LEGENDA:**
- LIMITA PROPRIETATE CONFORM CADASTRU
 - EROZIUNE
 - FISURI
 - DETERIORARE/DEZAGREGARE/DESPRINDERE MATERIAL
 - PAMANT + VEGETATIE
 - ALUNECARI DE TEREN
 - BALUSTRADA METALICA CU ELEMENTE LIPSA
 - BALUSTRADA METALICA CU ELEMENTE DEGRADATE
 - BALUSTRADA METALICA CU MANA CURBATA SI MONTANTI DIN TEAVA ROTUNDA

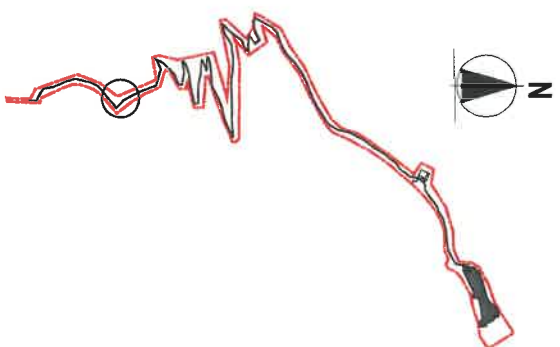

ORDINUL ARHITECTILOR DIN ROMANIA
547
Iolanda
SZEKERES P. 2021
Arh. SZEKERES BALOGH IOLANDA
SPECIALIST
Nr. 3745




S.C. ARHING SRL
Nr. 1197092
Str. Gh. Doja nr. 47/A
TARGU MURES

Faza PT+DE elaborata pe baza PROIECT faza DALI Pr. Nr. 14/2020, SC "ABRAL ART" SRL, Bucuresti

VERIFICATOR TEHNIC	NUME	SEMNATURA	CERINTA	REFERAT / EXPERTIZA NR. / DATA
SEF PROIECT	dr.arh. SZEKERES I.		SCARA 1:100	BENEFICIAR: UAT JUDETUL ARGES Plata Vasile Milea nr.1, oras Pitesti, jud.Arges
RELEVAT	stg.arh. TINTOSAN O.		DATA 2021	PR.NR. XXXI-1120/2021
REDACTAT	stg.arh. TINTOSAN O.		DATA 2021	FAZA: DTAC/PT-DE PL.NR: Ob2/A3

**S.C. "ARHING"**
PROIECTARE-CERCETARE-EXPERTIZARE
IN CONSTRUCTII, INSTALATII
Tg.Mures str. Gh.Doja nr.47/A

CONSERVAREA SI CONSOLIDAREA
CETATII POENARI ARGES
com.AREFU, jud. ARGES

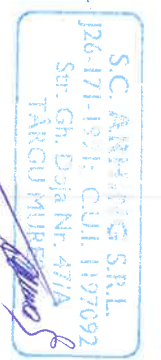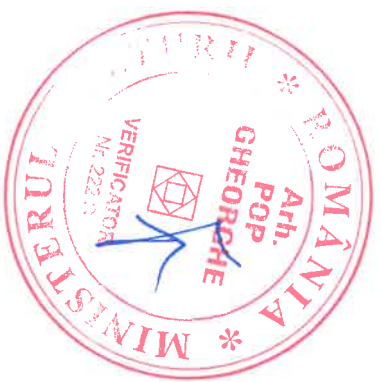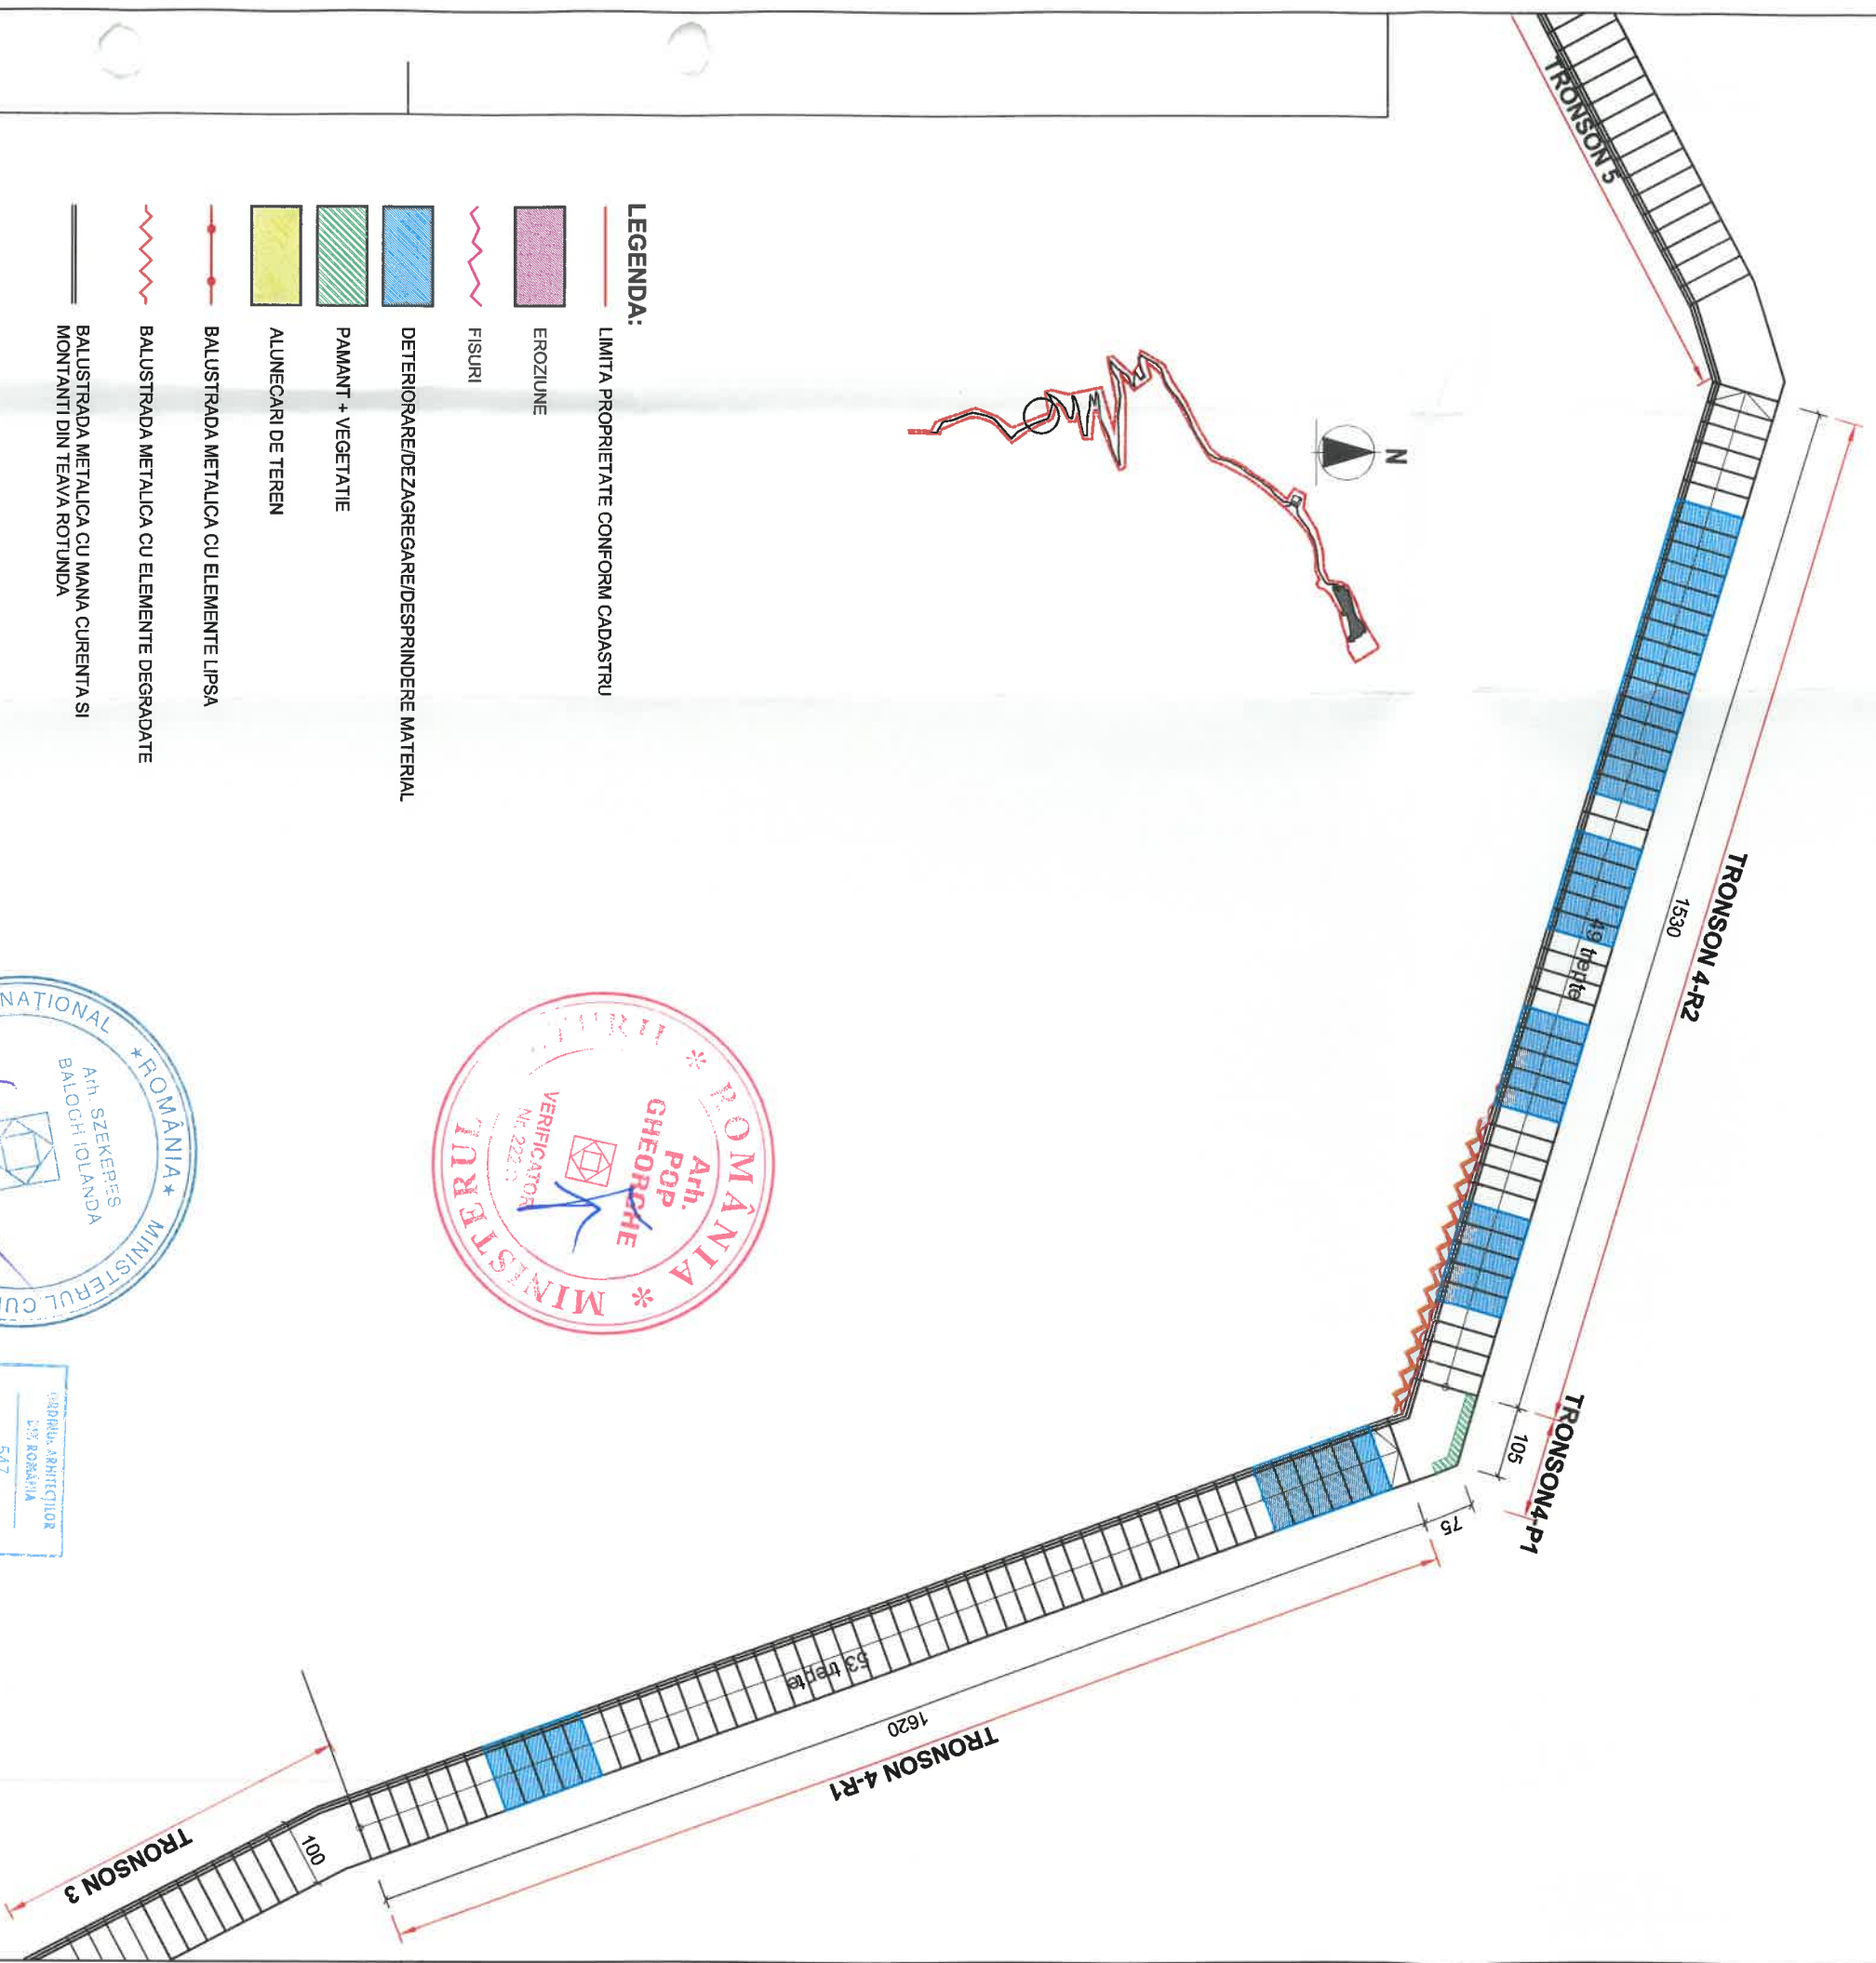

Faza PT+DE elaborata pe baza PROIECT faza DALI Pr. Nr. 14/2020, SC "ABRAL ART" SRL, Bucuresti


VERIFICATOR TEHNIC	NUME	SEMNATURA	CERINTA	REFERAT / EXPERTIZA NR. / DATA		
S.C. "ARHING"				BENEFICIAR:		
PROIECTARE-CERCETARE-EXPERTIZARE				UAT JUDETUL ARGES		
IN CONSTRUCTII, INSTALATII				Piata Vasile Milca nr.1, oras Pitesti,		
Tg.Mures str. Gh.Doja nr.47/A				jud.Arges		
SEF PROIECT	dr.arh. SZEKERES I.		SCARA	CONSERVAREA SI CONSOLIDAREA		
RELEVAT	sig.arh. TINTOSAN O.		1:100	CETATII POENARI ARGES		
REDACTAT	sig.arh. TINTOSAN O.		DATA	PLAN TRONSON 3		
			2021	RELEVAT		
						PL.NR:
						Ob2/IA4



Popas 1 (453 trepte parcurse) cu panou informativ, banca si cos de gunoi



- LEGENDA:**
- LIMITA PROPRIETATE CONFORM CADASTRU
 - EROZIUNE
 - FISURI
 - DETERIORARE/DEZAGREGARE/DESPRINDERE MATERIAL
 - PAMANT + VEGETATIE
 - ALUNECARI DE TEREN
 - BALUSTRADA METALICA CU ELEMENTE LIPSA
 - BALUSTRADA METALICA CU ELEMENTE DEGRADATE
 - BALUSTRADA METALICA CU MANA CURENTA SI MONTANTI DIN TEAVA ROTUNDA

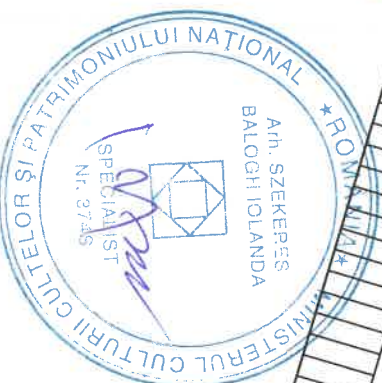


Faza PT+DE elaborata pe baza PROIECT faza DALI Pr. Nr. 14/2020, SC "ABRAL ART" SRL, Bucuresti

VERIFICATOR TEHNIC	NUME	SEMNATURA	CERINTA	REFERAT / EXPERTIZA NR. / DATA
SEF PROIECT	dr.arh. SZEKERES I.		SCARA 1:100	PR.NR. XXXI-1120/2021
RELEVAT	sig.arh. TINTOSAN O.		CONSERVAREA SI CONSOLIDAREA CETATII POENARI ARGES com.AREFU, jud. ARGES	FAZA: DTAC/PT-DE
REDACTAT	sig.arh. TINTOSAN O.		PLAN TRONSON 5 RELEVU	PL.NR: Ob2/A5




S.C. "ARHING"
PROIECTARE-CERCETARE-EXPERTIZARE
IN CONSTRUCTII, INSTALATII
Tg.Mures str. Gh.Dofa nr.47/A

BENEFICIAR:
UAT JUDETUL ARGES
Piata Vasile Milea nr.1, oras Pitesti,
Jud. Arges

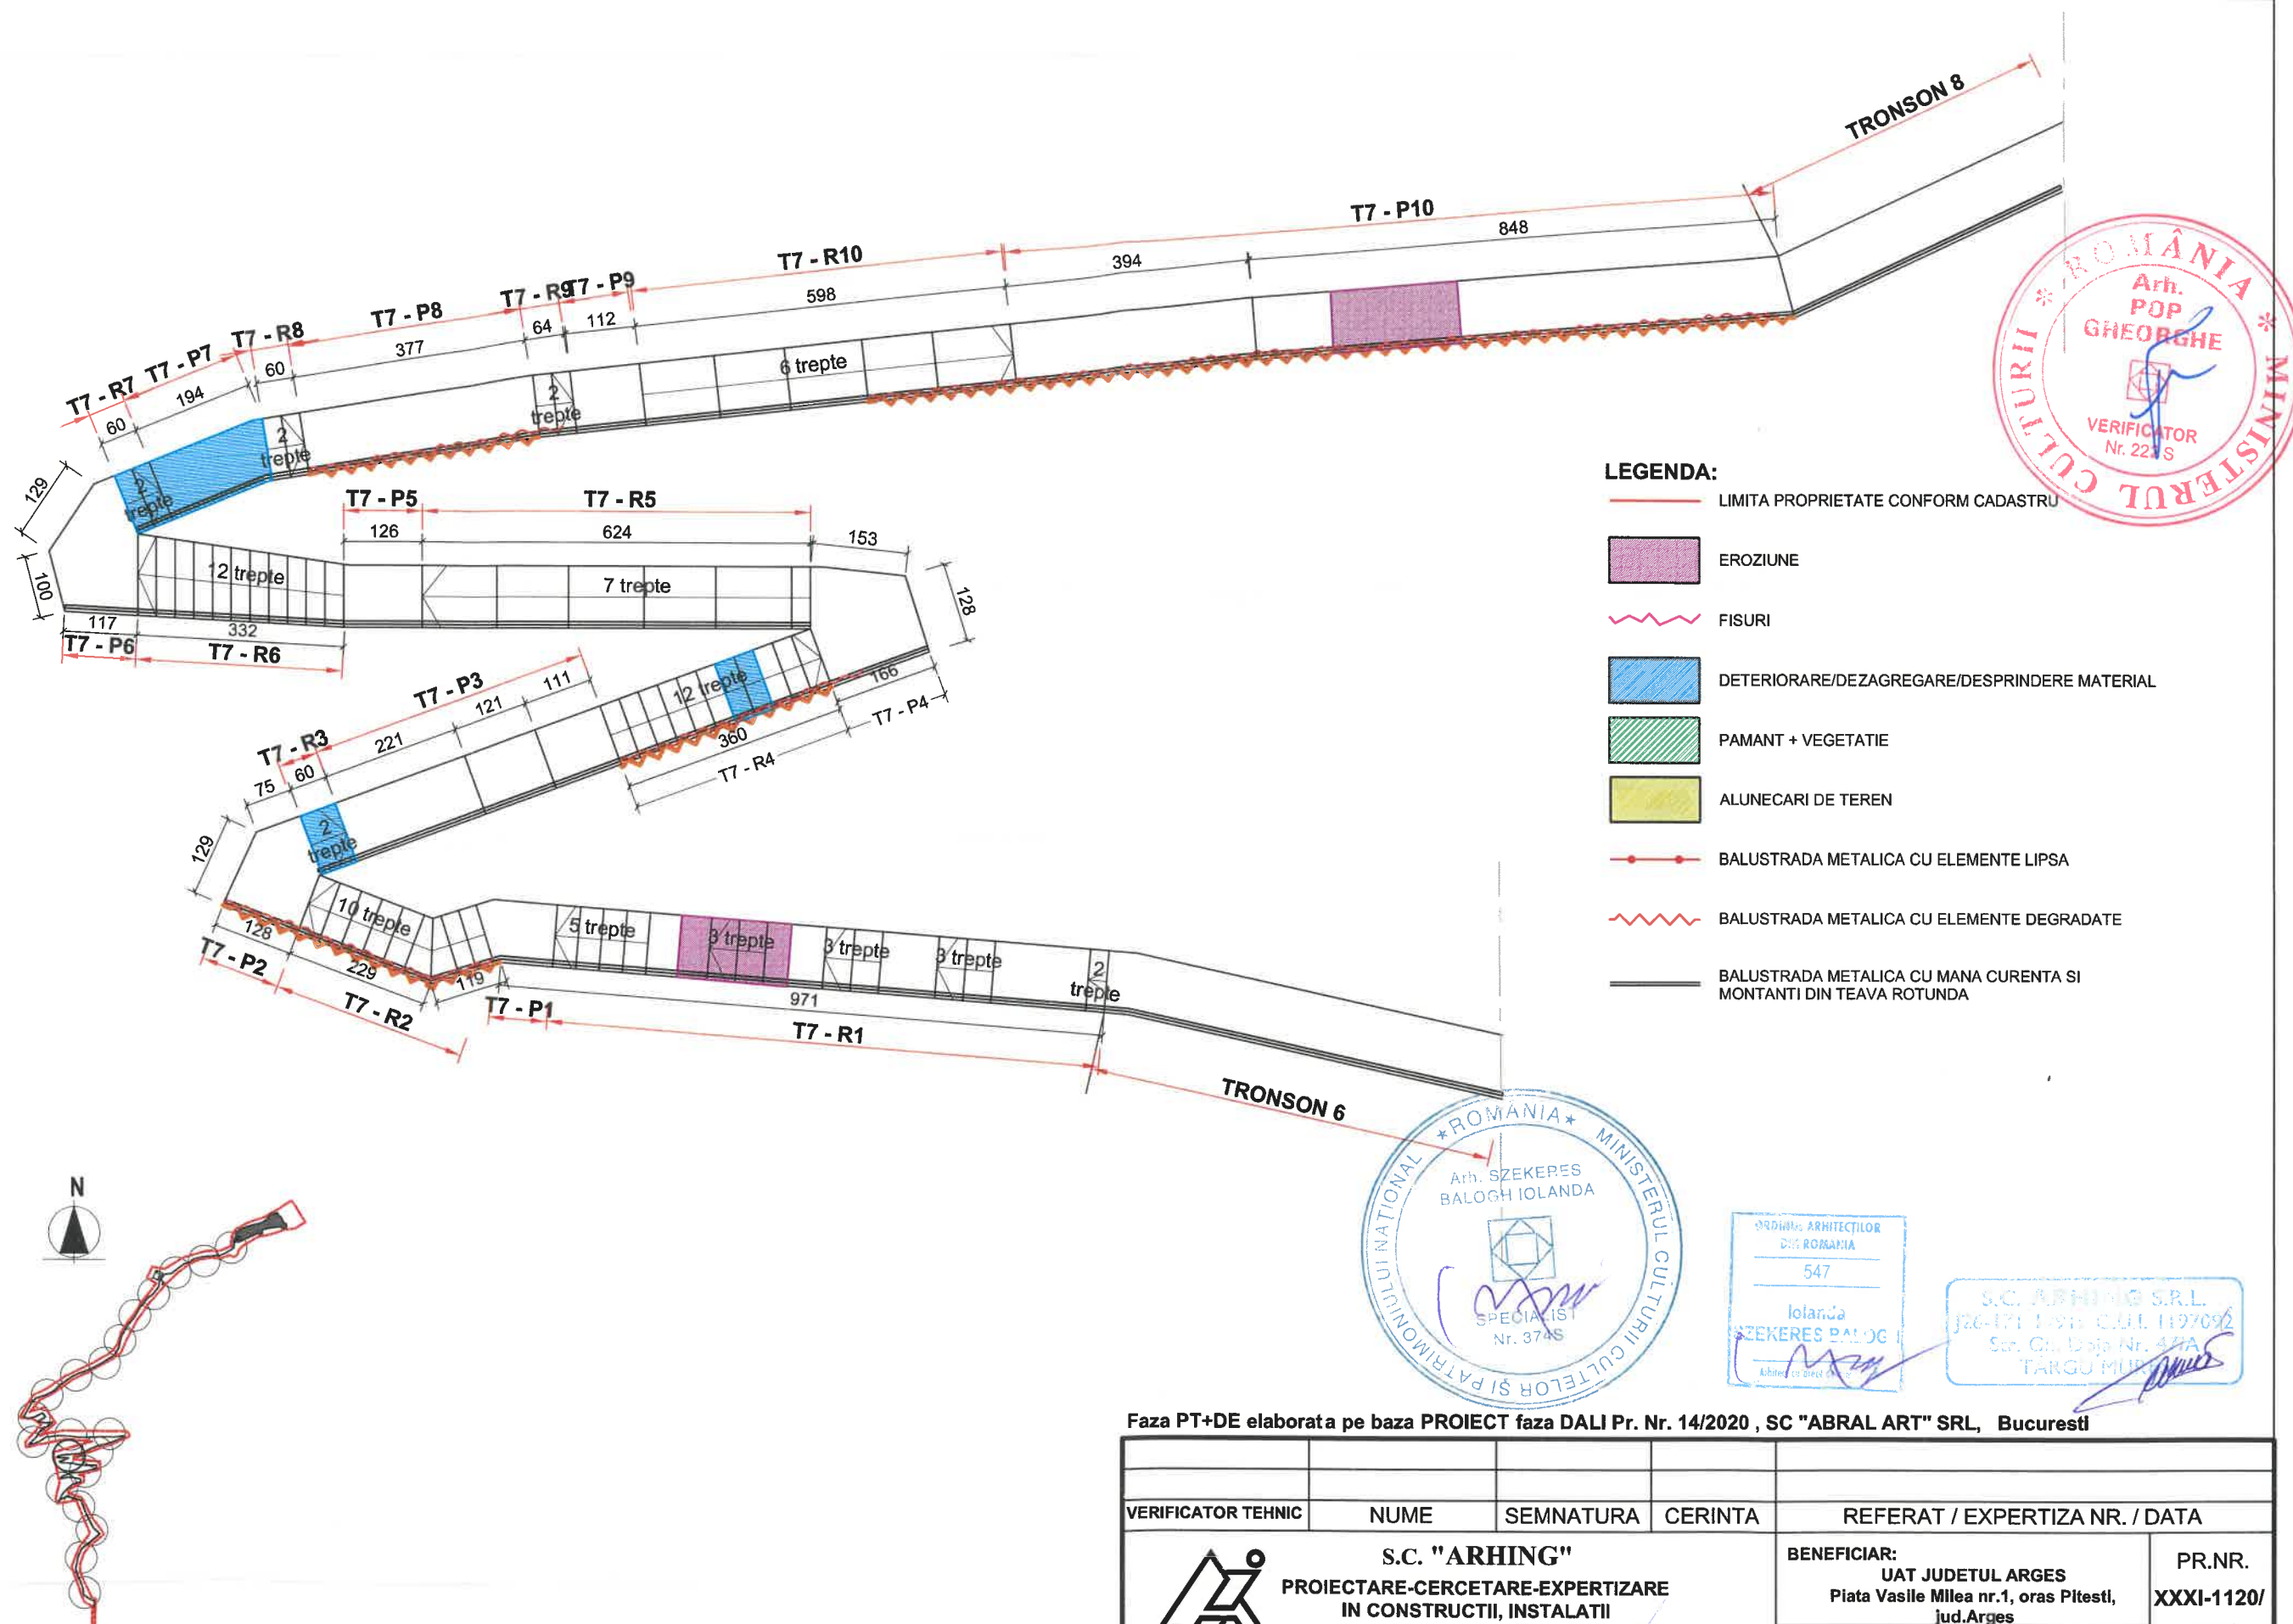


Faza PT+DE elaborata pe baza PROIECT faza DALI Pr. Nr. 14/2020 , SC "ABRAL ART" SRL, Bucuresti


VERIFICATOR TEHNIC	NUME	SEMNATURA	CERINTA	REFERAT / EXPERTIZA NR. / DATA	
	S.C. "ARHING" PROIECTARE-CERCETARE-EXPERTIZARE IN CONSTRUCTII, INSTALATII Tg.Mures str. Gh.Doja nr.47/A			BENEFICIAR: UAT JUDETUL ARGES Piata Vasile Milea nr.1, oras Pitesti, jud.Arges	PR.NR. XXXI-1120/ 2021
	SEF PROIECT	dr.arh. SZEKERES I.	SCARA 1:100	CONSERVAREA SI CONSOLIDAREA CETATII POENARI ARGES com.AREFU, jud. ARGES	FAZA: DTAC/PT-DE
	RELEVAT	stg.arh. TINTOSAN O.	DATA 2021	PLAN TRONSON 7 RELEVU	PL.NR: Ob2/A7
	REDACTAT	stg.arh. TINTOSAN O.			

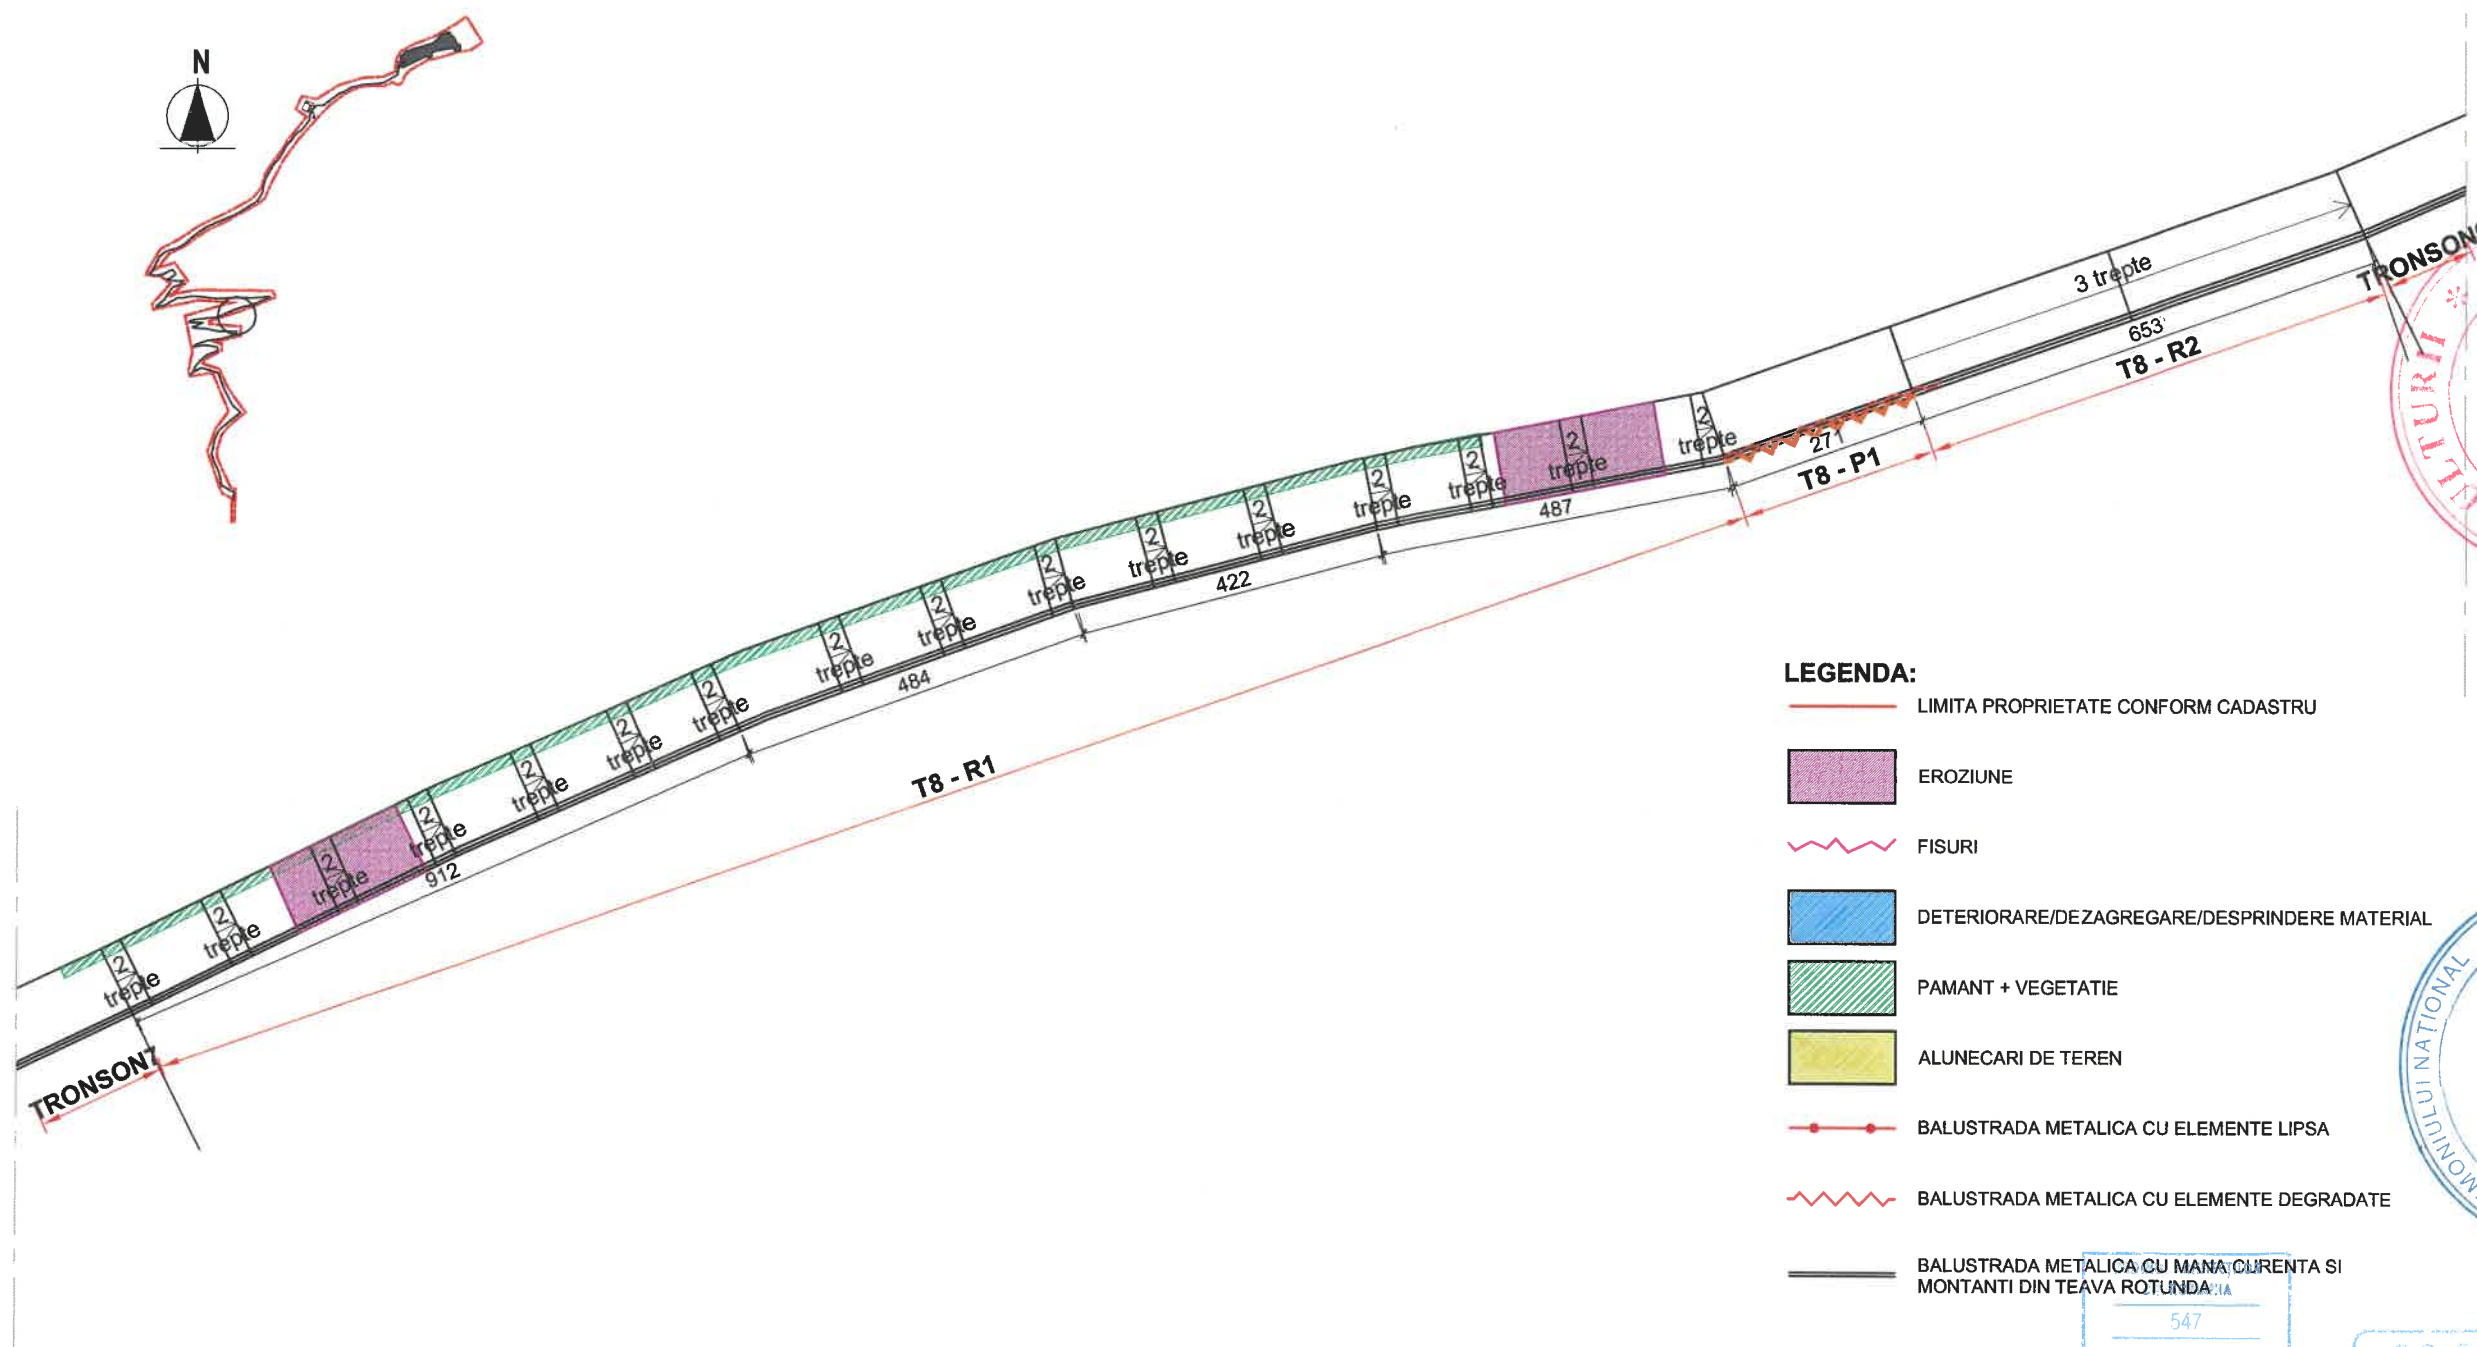


- LEGENDA:**
- LIMITA PROPRIETATE CONFORM CADASTRU
 - EROZIUNE
 - FISURI
 - DETERIORARE/DEZAGREGARE/DESPRINDERE MATERIAL
 - PAMANT + VEGETATIE
 - ALUNECARI DE TEREN
 - BALISTRADA METALICA CU ELEMENTE LIPSA
 - BALISTRADA METALICA CU ELEMENTE DEGRADATE
 - BALISTRADA METALICA CU MANA CURENTA SI MONTANTI DIN TEAVA ROTUNDA

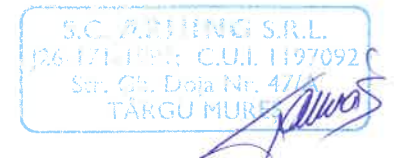


Faza PT+DE elaborata pe baza PROIECT faza DALI Pr. Nr. 14/2020 , SC "ABRAL ART" SRL, Bucuresti

VERIFICATOR TEHNIC	NUME	SEMNATURA	CERINTA	REFERAT / EXPERTIZA NR. / DATA	
 S.C. "ARHING" PROIECTARE-CERCETARE-EXPERTIZARE IN CONSTRUCTII, INSTALATII Tg.Mures str. Gh.Doja nr.47/A				BENEFICIAR:	PR.NR.
				UAT JUDETUL ARGES	XXXI-1120/
				Piata Vasile Milea nr.1, oras Pitesti,	2021
				jud.Arges	
SEF PROIECT	dr.arh. SZEKERES I.		SCARA	CONSERVAREA SI CONSOLIDAREA CETATII POENARI ARGES com.AREFU, jud. ARGES	FAZA:
RELEVAT	stg.arh. TINTOSAN O.		1:100		DTAC/PT-DE
REDACTAT	stg.arh. TINTOSAN O.		DATA	PLAN TRONSON 8	PL.NR:
			2021	RELEVU	Ob2/A8

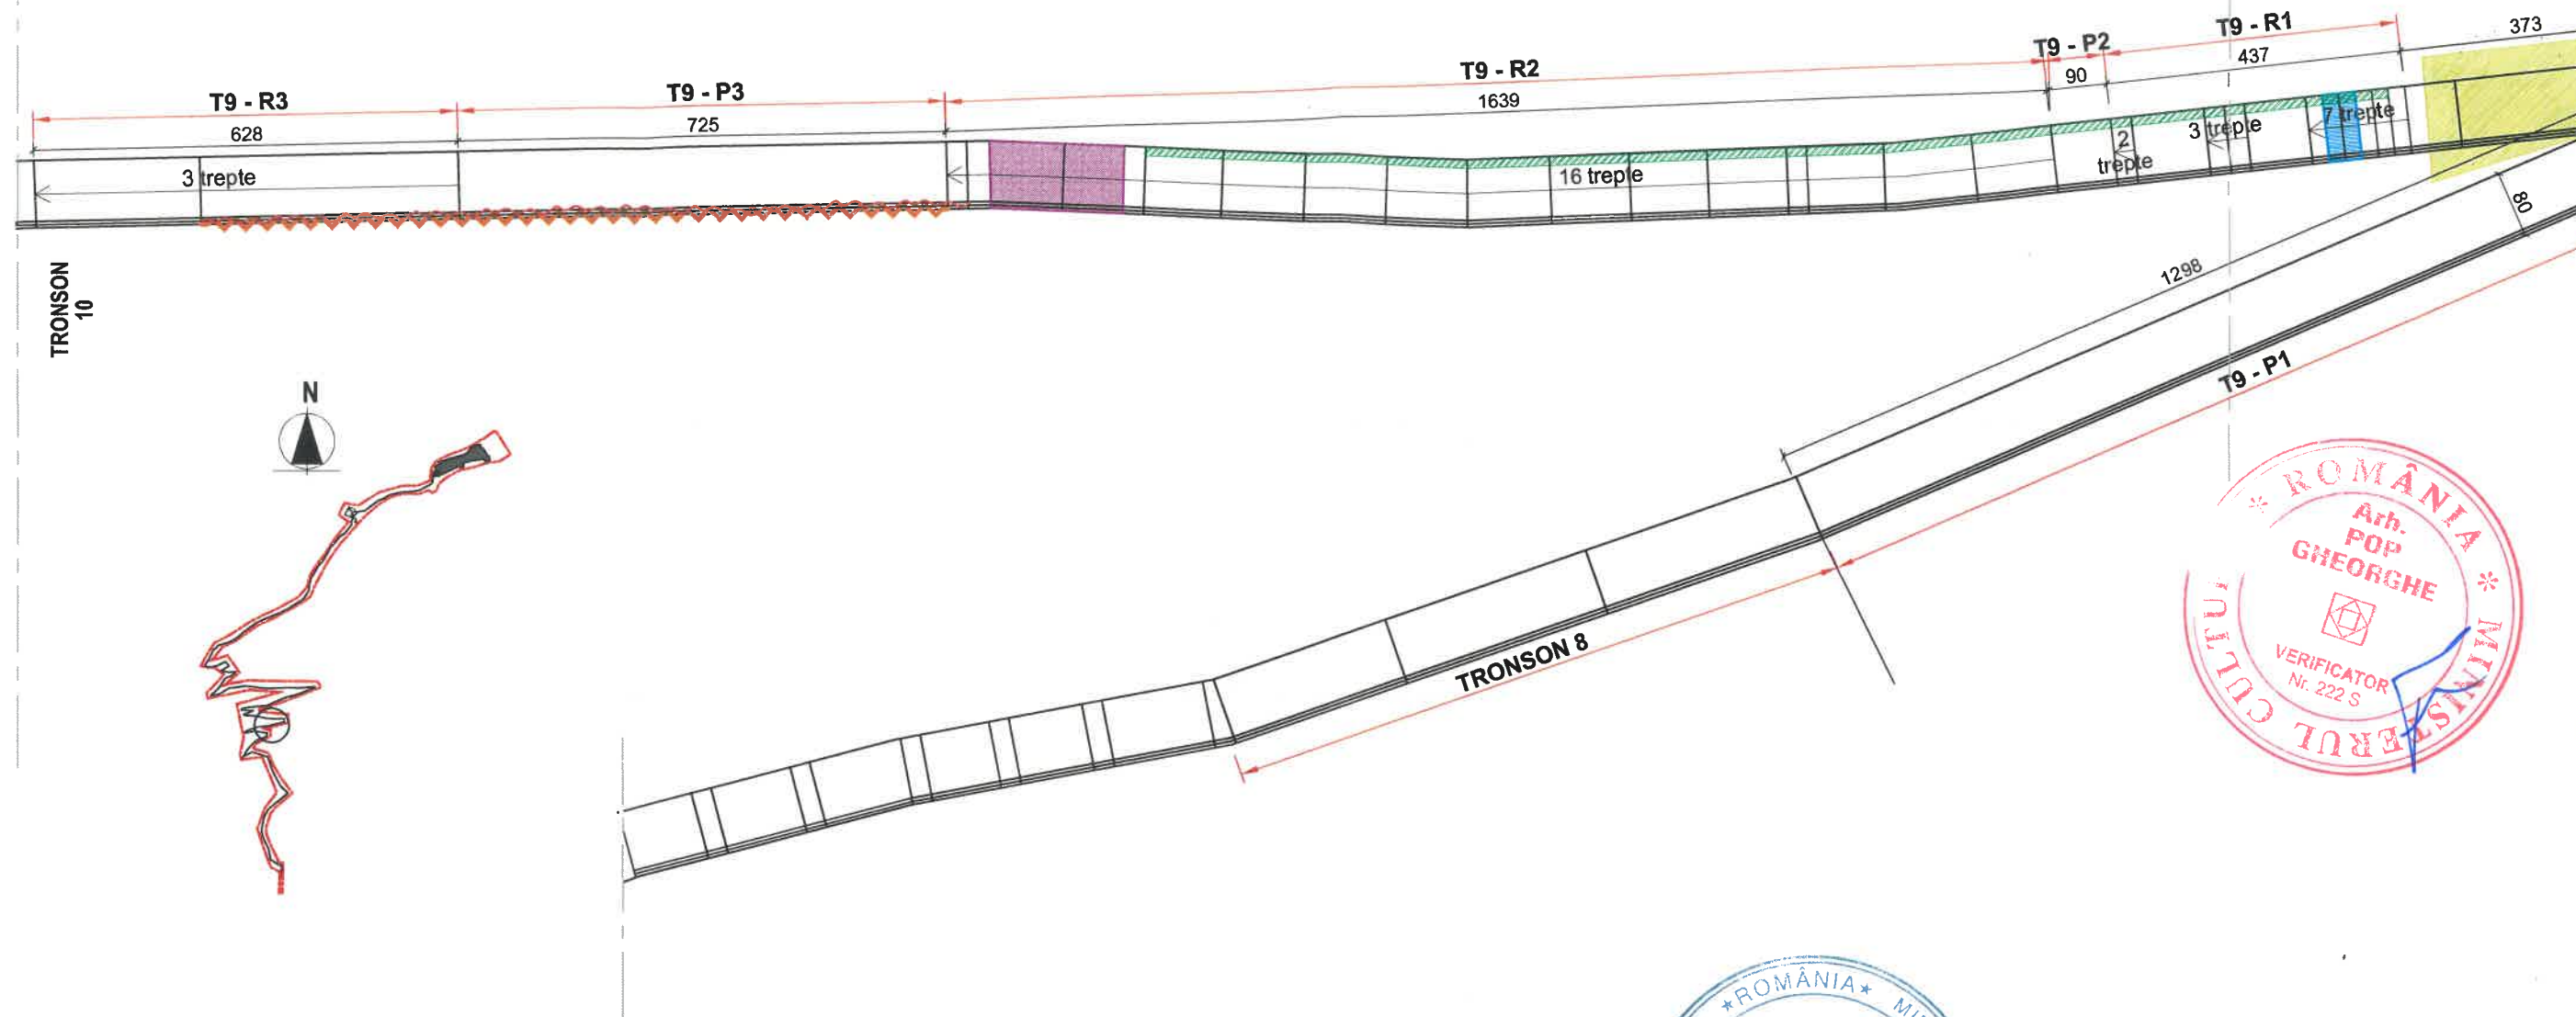



LEGENDA:

- LIMITA PROPRIETATE CONFORM CADASTRU
- EROZIUNE
- ~ FISURI
- DETERIORARE/DEZAGREGARE/DESPRINDERE MATERIAL
- PAMANT + VEGETATIE
- ALUNECARI DE TEREN
- BALUSTRADA METALICA CU ELEMENTE LIPSA
- ~ BALUSTRADA METALICA CU ELEMENTE DEGRADATE
- BALUSTRADA METALICA CU MANA CURENTA SI MONTANTI DIN TEAVA ROTUNDA

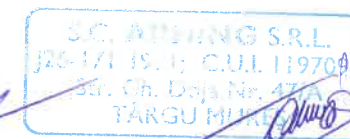

Faza PT+DE elaborata pe baza PROIECT faza DALI Pr. Nr. 14/2020, SC "ABRAL ART" SRL, Bucuresti

VERIFICATOR TEHNIC	NUME	SEMNATURA	CERINTA	REFERAT / EXPERTIZA NR. / DATA	
 S.C. "ARHING" PROIECTARE-CERCETARE-EXPERTIZARE IN CONSTRUCTII, INSTALATII Tg.Mures str. Gh.Doja nr.47/A	SEF PROIECT	dr.arh. SZEKERES I.	SCARA 1:100	BENEFICIAR: UAT JUDETUL ARGES Piata Vasile Millea nr.1, oras Pitesti, jud.Arges	PR.NR. XXXI-1120/ 2021
	RELEVAT	stg.arh. TINTOSAN O.		CONSERVAREA SI CONSOLIDAREA CETATII POENARI ARGES com.AREFU, jud. ARGES	FAZA: DTAC/PT-DE
	REDACTAT	stg.arh. TINTOSAN O.	DATA 2021	PLAN TRONSON 9 RELEVU	PL.NR: Ob2/A9

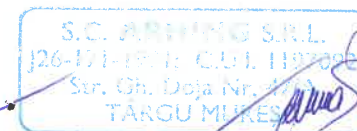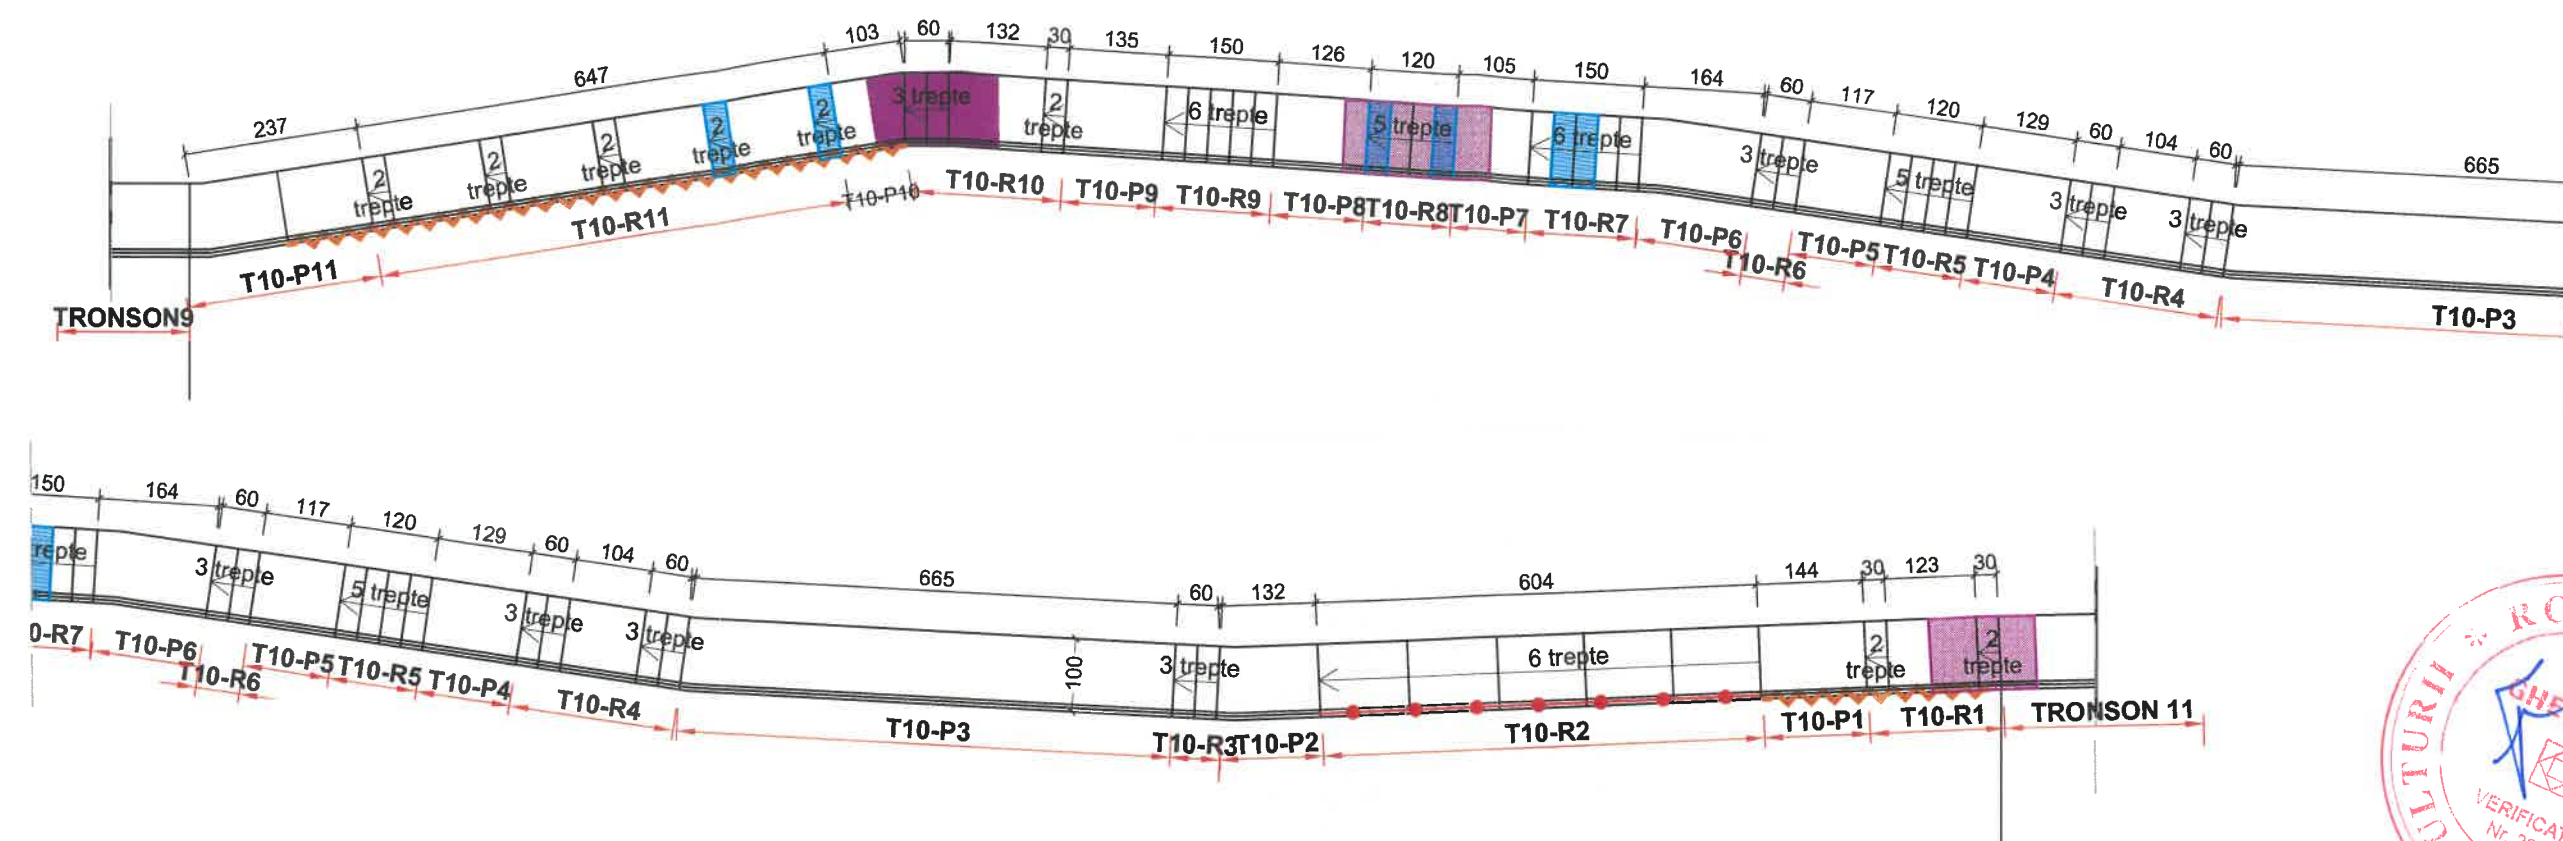

Faza PT+DE elaborata pe baza PROIECT faza DALI Pr. Nr. 14/2020 , SC "ABRAL ART" SRL, Bucuresti

VERIFICATOR TEHNIC	NUME	SEMNATURA	CERINTA	REFERAT / EXPERTIZA NR. / DATA	
	S.C. "ARHING" PROIECTARE-CERCETARE-EXPERTIZARE IN CONSTRUCTII, INSTALATII Tg.Mures str. Gh.Doja nr.47/A			BENEFICIAR: UAT JUDETUL ARGES Piata Vasile Milea nr.1, oras Pitesti, jud.Arges	PR.NR. XXXI-1120/
					2021
	SEF PROIECT	dr.arh. SZEKERES I.		SCARA 1:100	CONSERVAREA SI CONSOLIDAREA CETATII POENARI ARGES com.AREFU, jud. ARGES
RELEVAT	stg.arh. TINTOSAN O.		DATA 2021		
REDACTAT	stg.arh. TINTOSAN O.				