



DETALIU BALUSTRADA
SECTIUNE LONGITUDINALA PRIN SCARA
sc 1:10

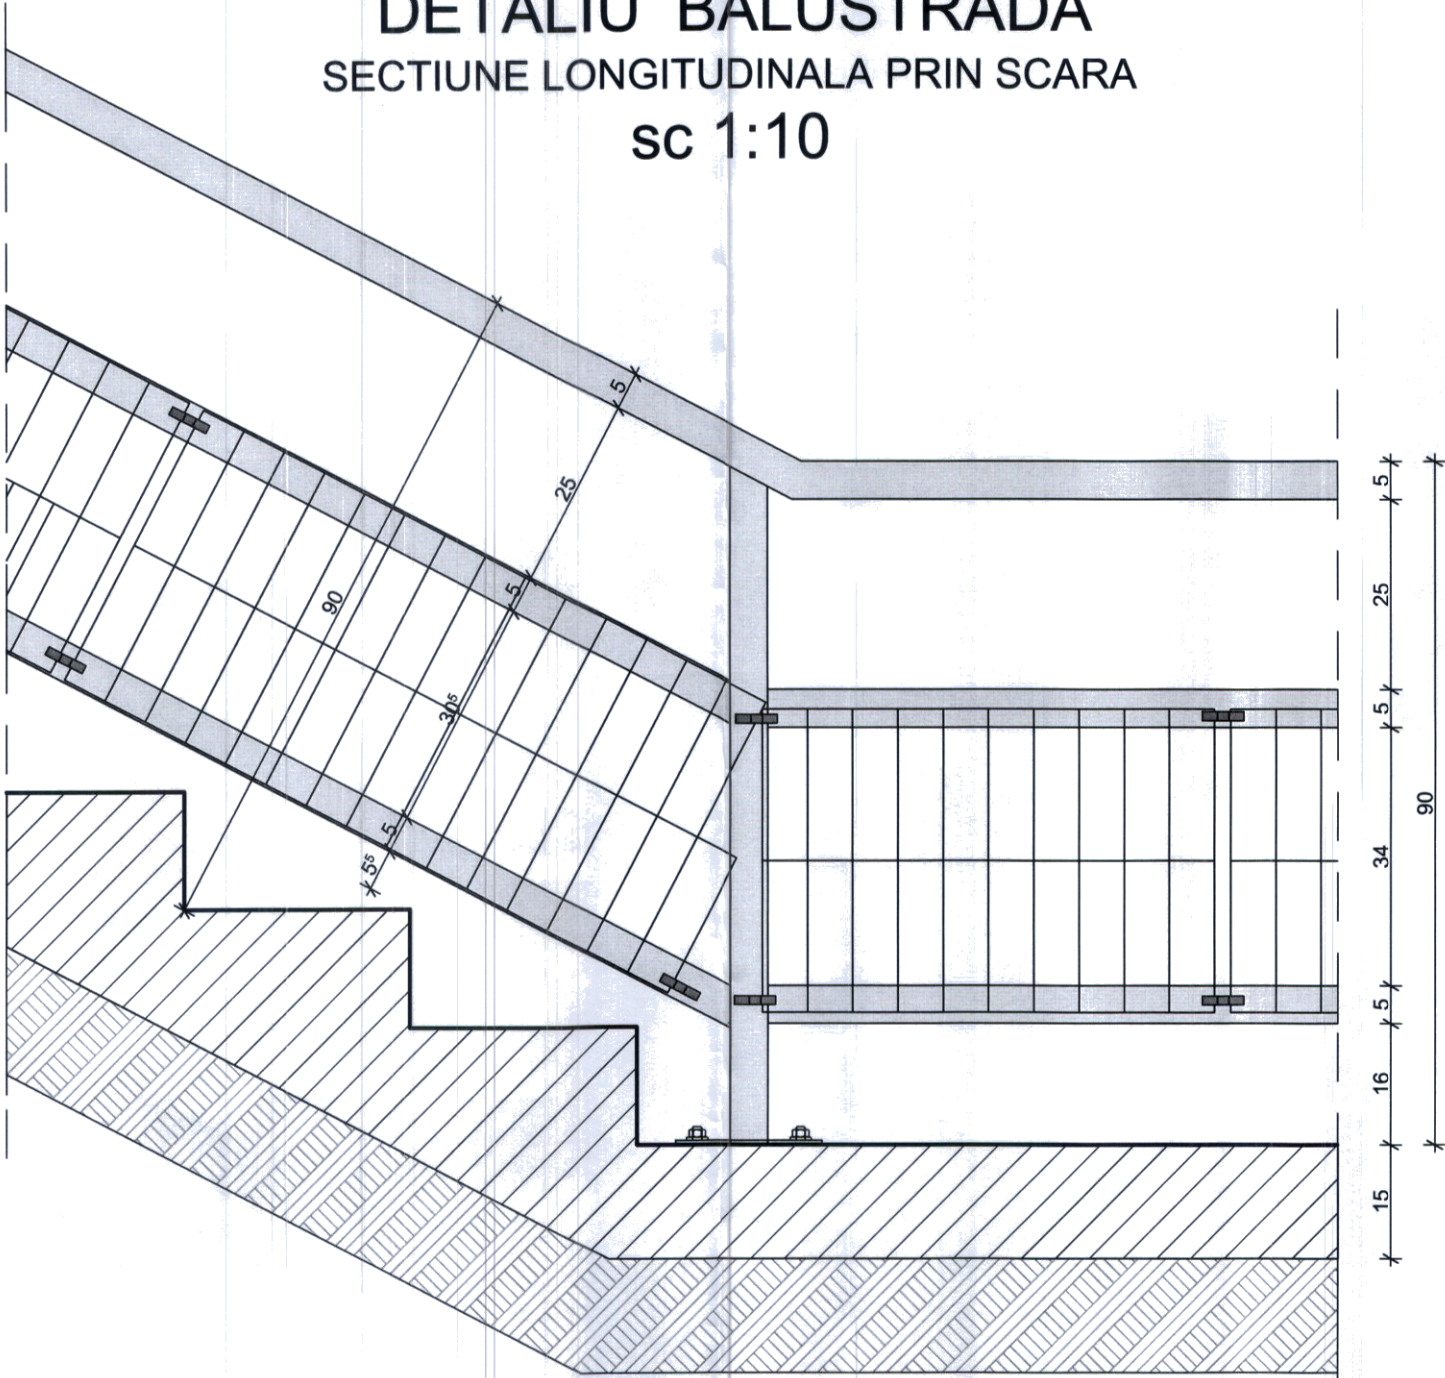

DETALIU BALUSTRADA
SECTIUNE TRANSVERSALA PRIN SCARA
sc 1:10

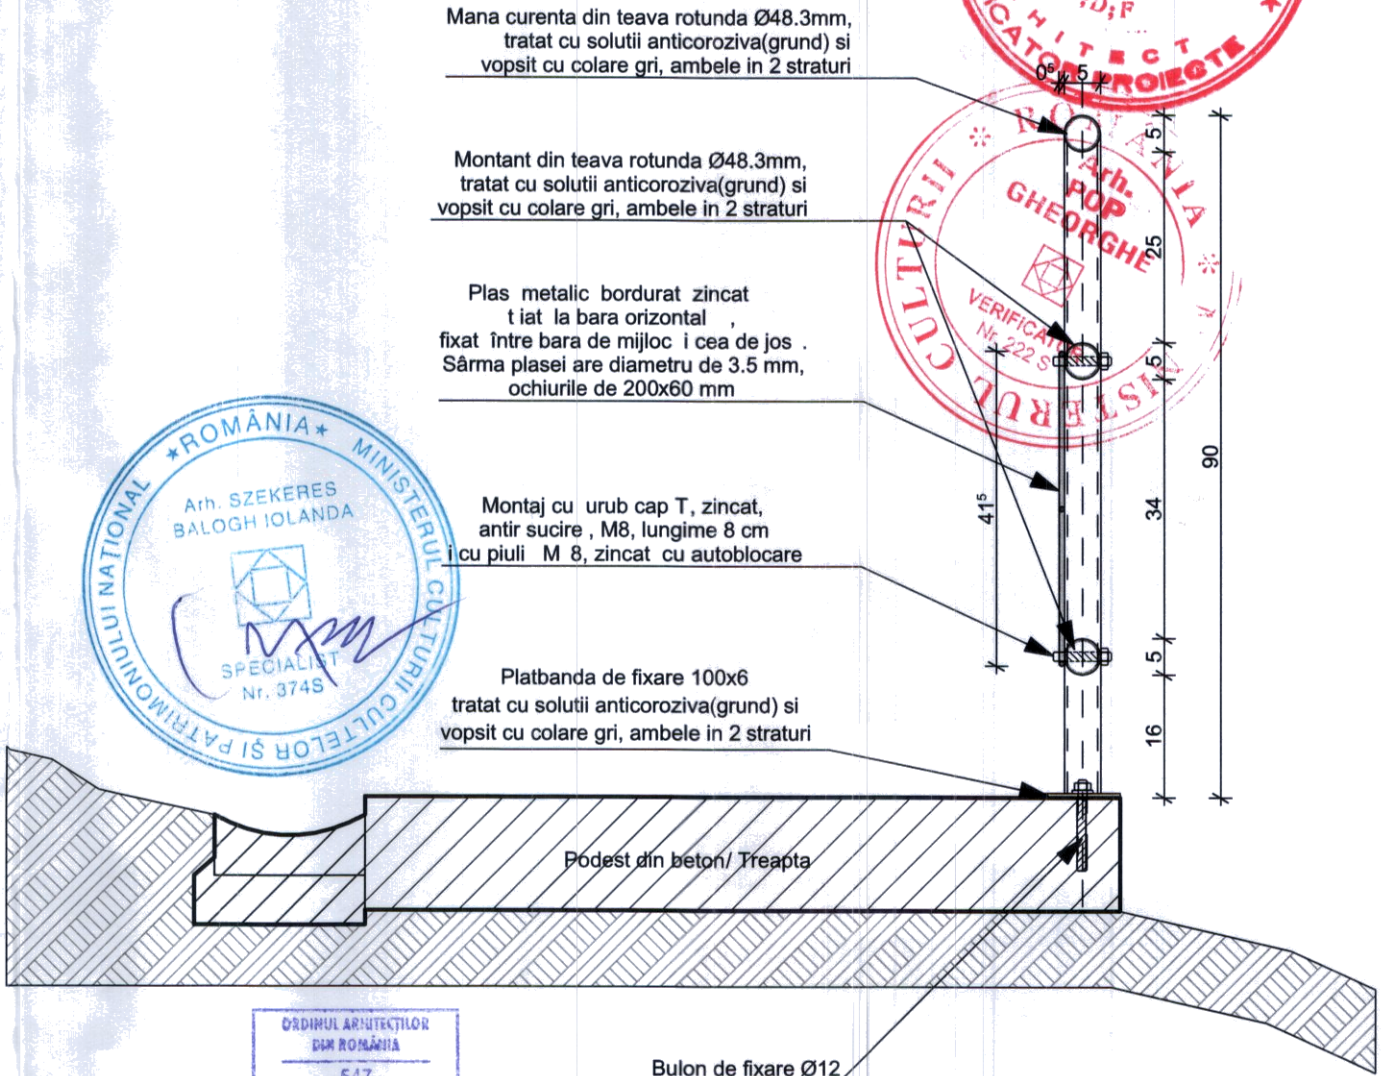

Mana curenta din teava rotunda Ø48.3mm,
tratată cu soluții anticorozivă(grund) și
vopsită cu colare gri, ambele în 2 straturi

Montant din teava rotunda Ø48.3mm,
tratată cu soluții anticorozivă(grund) și
vopsită cu colare gri, ambele în 2 straturi



Plas metalic bordurat zincat
tăiat la bara orizontală
fixat între bara de mijloc și cea de jos
Sârma plasei are diametru de 3.5 mm,
ochiurile de 200x60 mm

Montaj cu urub cap T, zincat,
antirucire, M8, lungime 8 cm
și cu piuli M 8, zincate cu autoblocare

Platbandă de fixare 100x6
tratată cu soluții anticorozivă(grund) și
vopsită cu colare gri, ambele în 2 straturi


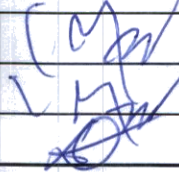
Podest din beton/ Treaptă

Bulon de fixare Ø12

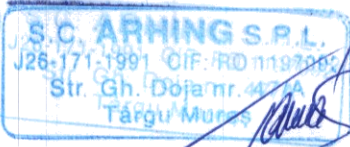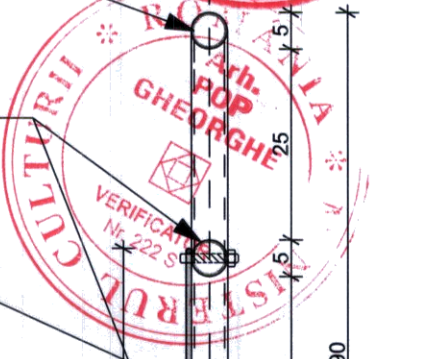

Faza PT+DE elaborată pe baza PROIECT faza DALI Pr. Nr. 14/2020, SC "ABRAL ART" SRL, București
ACEST DOCUMENT ESTE PROPRIETATE INTELECTUAL PRIVAT A S.C. ARHING S.R.L. ÎN NU POATE FI FOLOSIT, TRANSMIS SAU REPRODUS, TOTAL SAU PARȚIAL, FĂRĂ AUTORIZAREA EXPRES
UTILIZAREA SA TREBUIE SĂ FIE CONFORM CELEI PENTRU CARE A FOST ELIBERAT. DOCUMENTUL ESTE VALABIL NUMAI CU SEMNĂTURA ÎN TAMPILĂ ÎN ORIGINAL, DE CULOARE ALBASTRU.

NOTA
Prezentul detaliu se va aplica la realizarea balustradelor la toate tronsoanele.

VERIFICATOR	NUME	SEMNATURA	CERINTA	REFERAT/ EXPERTIZA NR / DATA	
 S.C. "ARHING" PROIECTARE-CERCETARE-EXPERTIZARE IN CONSTRUCTII, INSTALATII Tg.Mures str. Gh.Doja nr.47/A				Beneficiar: U.A.T. JUDE UL ARGE Pia a Vasile Milea nr 1, ora Pitești, jude Arge	PR.NR. XXXI- 1120/2021
SEF PROIECT	dr.arh.SZEKERES I.		SCARA 1:10	CONSERVAREA I CONSOLIDAREA CETATII POENARJ ARGE comuna Arefu, jude Arge	FAZA: P.T. - D.E.
PROIECTAT	dr.arh.SZEKERES I.		DATA 10/2021		
REDACTAT	stag. arh. DUMITRU A.			DETALIU BALUSTRADA	PL.NR: Ob2 / DA3