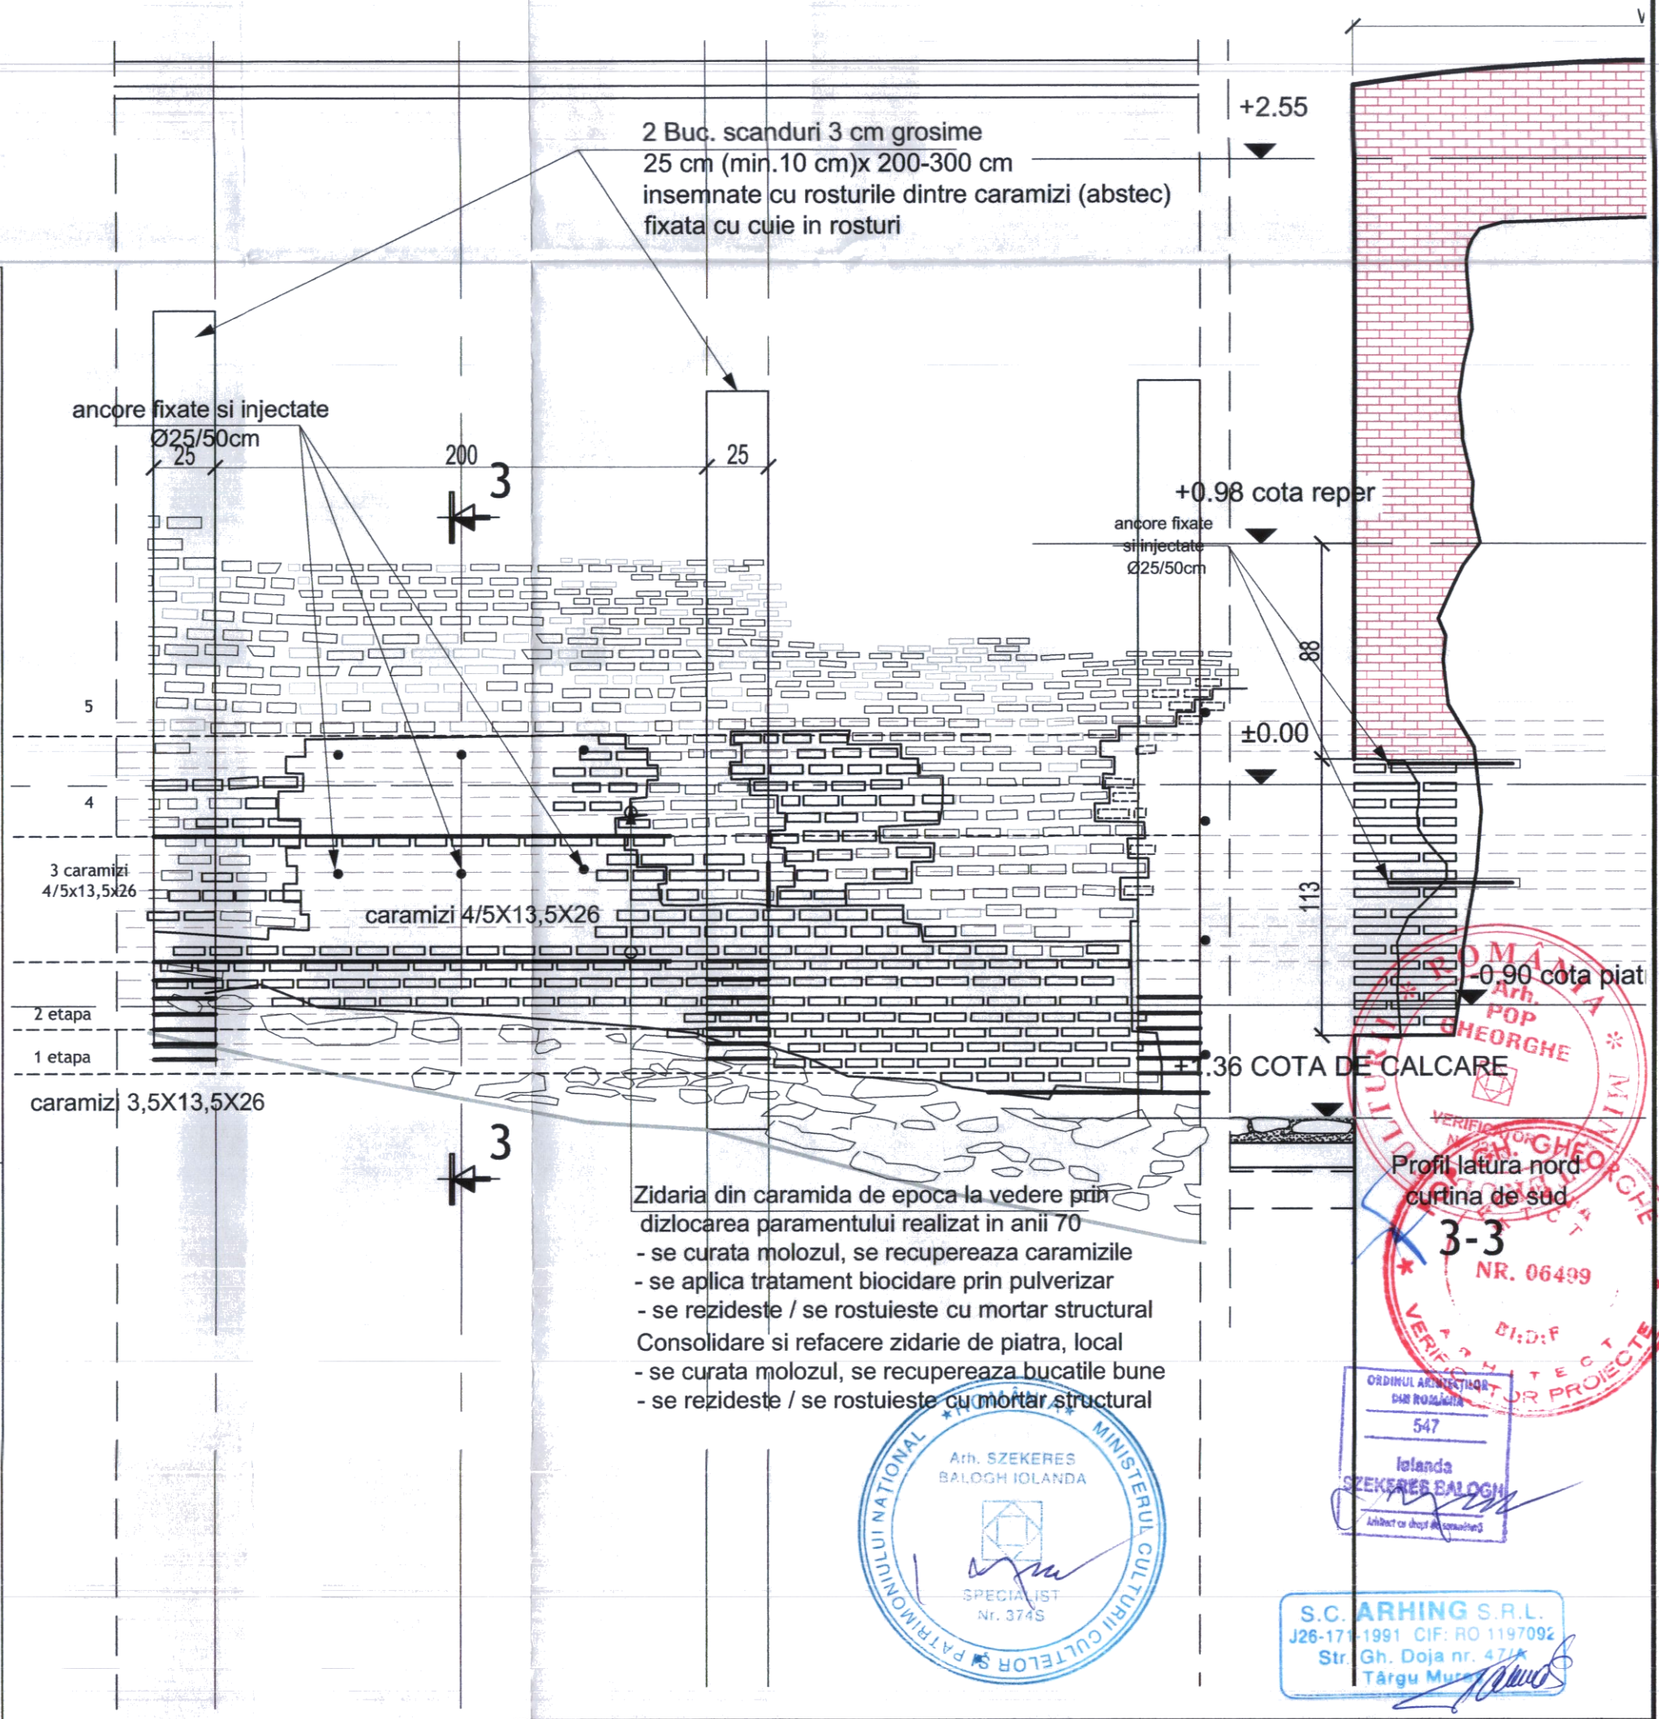

VERIFICATOR TEHNIC	NUME	SEMNATURA	CERINTA	REFERAT / EXPERTIZA NR. / DATA	
S.C. "ARHING" PROIECTARE-CERCETARE-EXPERTIZARE IN CONSTRUCTII, INSTALATII Tg.Mures str. Gh.Doja nr.47/A				BENEFICIAR: UAT JUDETUL ARGES Piata Vasile Milea nr.1, oras Pitesti, jud.Arges	PR.NR. XXXI-1120/ 2021
SEF PROIECT	dr.arh. SZEKERES I.		SCARA -	CONSERVAREA SI CONSOLIDAREA CETATII POENARI ARGES com.AREFU, jud. ARGES	FAZA: PT-DE
INTOCMIT	dr.arh. SZEKERES I.		DATA 2021-2022	DETALIU A REZIDIRE PARAMENT SEC. 3-3	PL.NR: Ob1/D08