
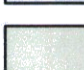

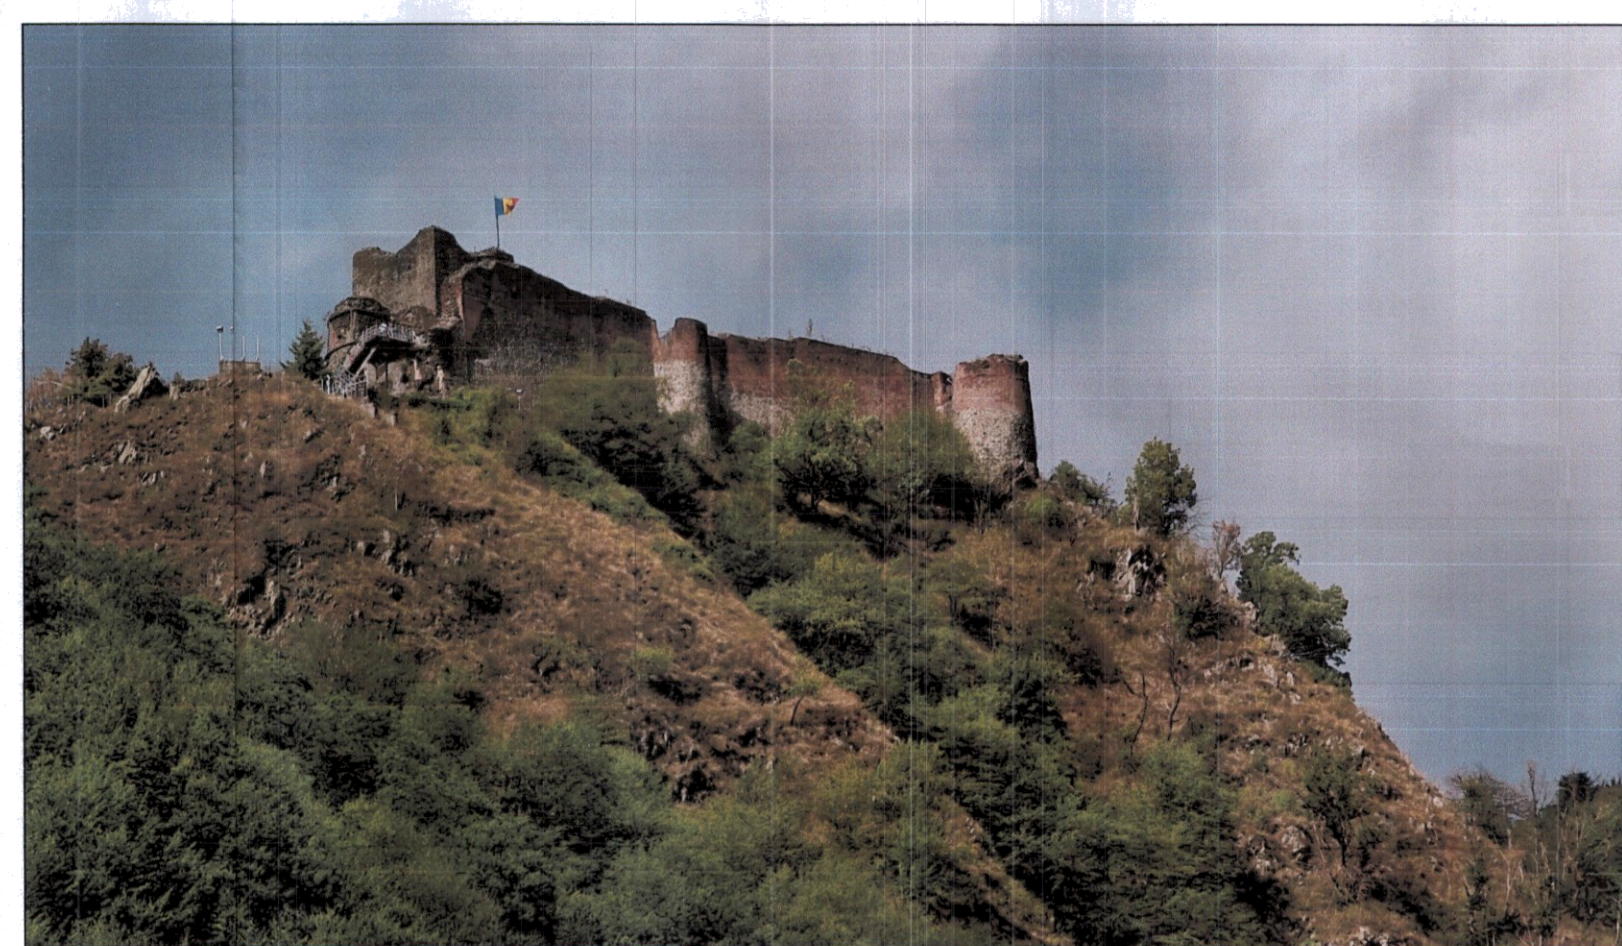
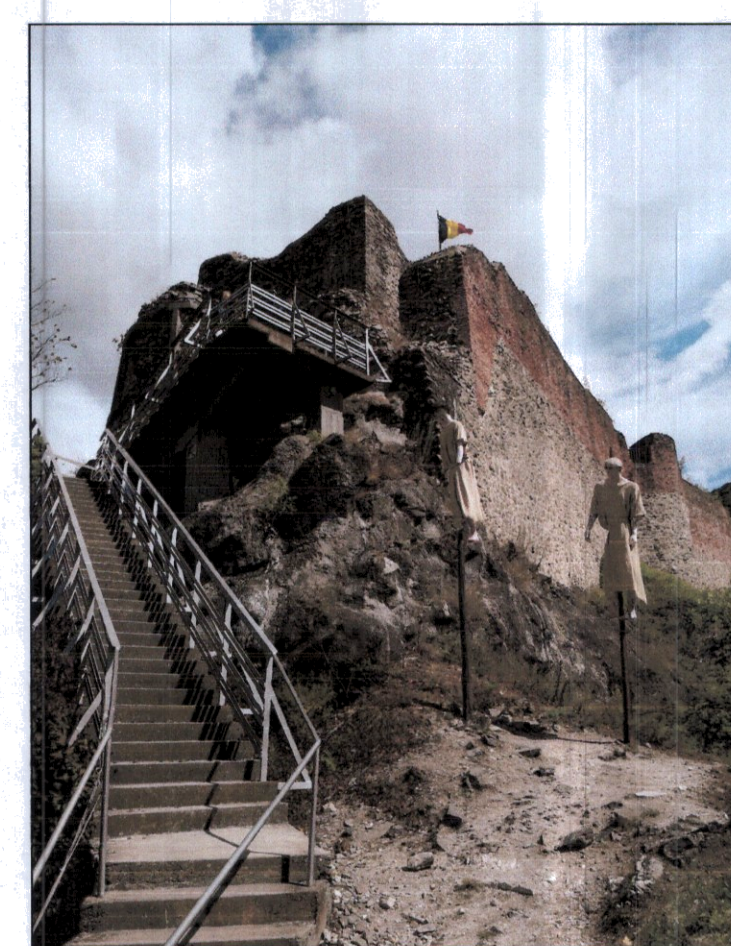






LEGENDA:	
	ZIDURI DIN PIATRA / CARAMIDA CU STRAT DE PROTECTIE DIN MORTAR DE CIMENT SI PIATRA NEFASONATA
	STANCA / PIATRA NATURALA
	VEGETATIE DE TALIE MICA (IARBA)
	DEZAGREGARE
	DEGRADARI BIOLOGICE
	LACUNE
	INTERVENII/COMPLETARI CU MORTAR DE CIMENT
	RETEA ELECTRICA - NEFUNCTIONALA, AVARIATA/IN URMA INCENDIULUI DIN 2018
	CORPURI DE ILUMINAT TIP REFLECTOR - NEFUNCTIONALE
	PARATRASNET

Zona	Strat pe profilul mortar cu piatra	Dezagregare	Biologice	Lacune	Completari cu mortar	Pardoseala
Turn 1	13.8 m ²	6.5 m ²	1.1 m ²	1.5 m ²		
Turn 2	3.1 m ²		8.1 m ²			
Turn 3	10.0 m ²		5.4 m ²	0.4 m ²	1.4 m ²	10.3 m ²
Turn 4	18.1 m ²		7.2 m ²	0.7 m ²	2.1 m ²	9.8 m ²
Turn 5	53.0 m ²		43.8 m ²			18.8 m ²
Zid median	29.3 m ²					
Curtina sud 1	60.0 m ²		2.2 m ²	2.2 m ²		
Curtina sud 2	72.0 m ²		4.2 m ²	2.6 m ²		
Curtina est	20.5 m ²			1.9 m ²		
Cisterna			3.1 m ²			10.8 m ²
Culoar de trecere			2.5 m ²		2.7 m ²	
Pasarela beton						71.6 m ²



<p>Faza PT-DE elaborata pe baza PROIECTIILOR DLA PR nr. 1402/20, SC "ARHAI. ARH" SRL, Bucuresti</p> <p>ACEST DOCUMENT ESTE PROPRIETATE INTELECTUALA DLA SC. ARH. ARHAI. ARH SRL SI NU POATE FI FOLOSIT TRANSMIS SAU REPRODUS, TOTAL SAU PARȚIAL, FĂRĂ AUTORIZAȚIE EXPRESĂ UTILIZAREA SA TREBUIE SĂ FIE CONFORM CEELEI PENTRU CARE A FOST ELIBERAT. DOCUMENTUL ESTE VALABIL NUMAI CU SEMNATURA ȘI ȘTAMPILA ORIGINAL, DE CULOARE ALBAȘTRĂ.</p>						
VERIFICATOR	NUME	SEMNATURA	CERINTA	REFERAT / EXPERTIZA NR. / DATA		
	<p>S.C. "ARHING"</p> <p>PROIECTARE-CERCETARE-EXPERTIZARE</p> <p>IN CONSTRUCTII, INSTALATII</p> <p>Tg.Mures str. Gh.Dojan nr.47/A</p>			<p>Beneficiar:</p> <p>U.A.T. JUDEȚUL ARGEȘ</p> <p>Piața Vasile Milea nr. 1, oraș Pitulești, Județ Argeș</p>	<p>PR.NR.</p> <p>XXXI-</p> <p>11/20/2021</p>	
	SEF PROIECT	dr.arh.SZEKERES I.		SCARA	<p>CONSERVAREA ȘI CONSOLIDAREA</p> <p>CETATII POENARI ARGEȘ</p> <p>comuna Aradul, județ Argeș</p>	<p>FAZA:</p> <p>P.T. - D.E.</p>
	PROIECTAT	dr.arh.SZEKERES I.		1:100		
	REDACTAT	stag. arh. DUMITRU A.	DATA	RELEVU DE ARHITECTURA CU DEGRADARI	PL. NR.	
		10/2021	PLAN GENERAL	06.1 / A4		