



RELEVU 1969 - FATADA NORD

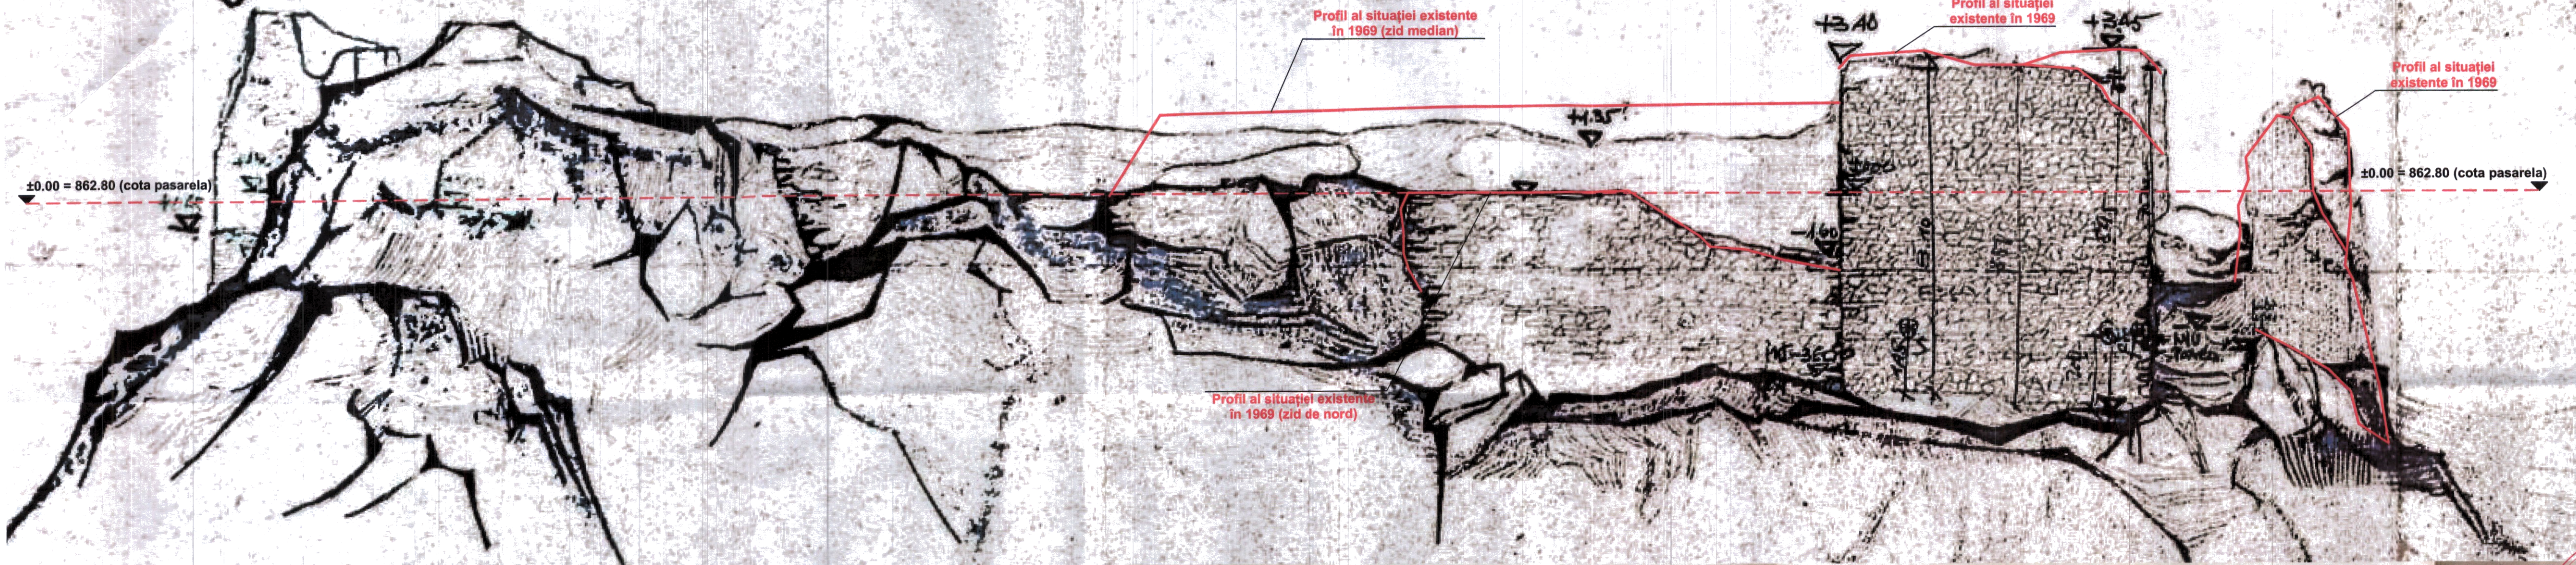

RELEVU 2021 SUPRAPUS CU RELEVU FOTOGRAMETRIC PE PERETELE DE NORD 1969 - FATADA NORD

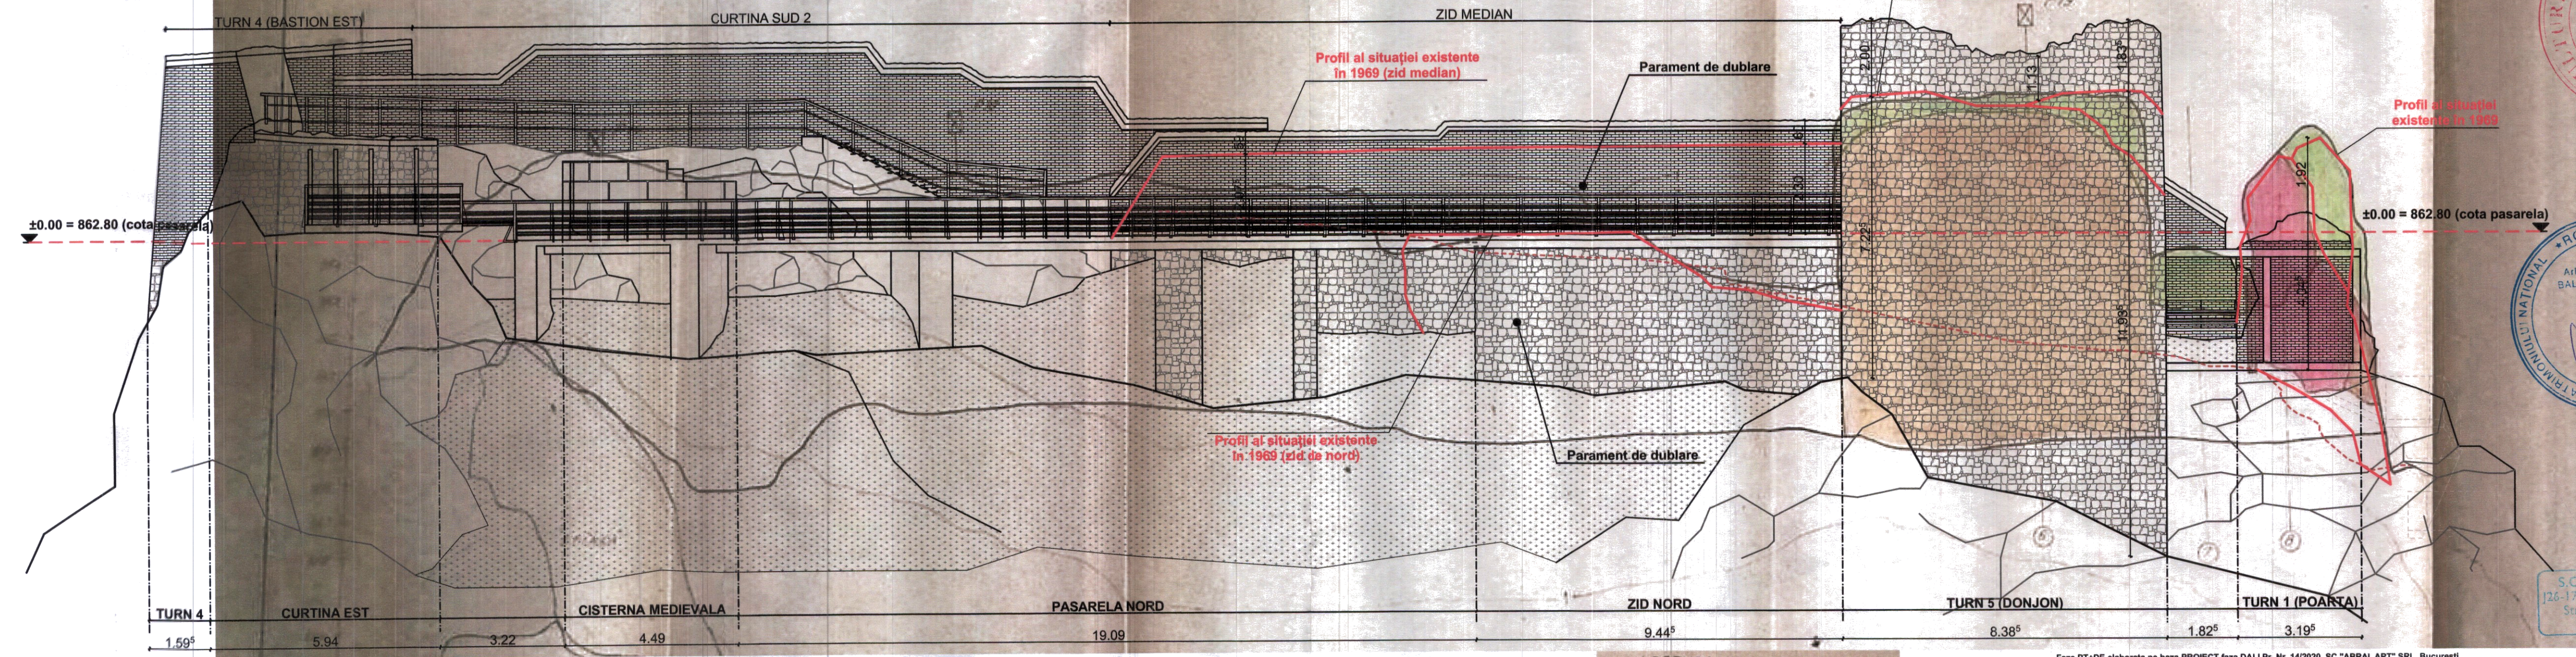

LEGENDA

- Zid de piatră întreg
- Zid de cărămidă
- Zid de piatră
- Zid de piatră sălmă
- Zid de piatră deșeură din zidul vechi
- Reper fotogrametric
- Figură

Faza PT+DE elaborată pe baza PROIECT faza DALI Pr. Nr. 14/2020, SC "ABRAL ART" SRL, București

ACEST DOCUMENT ESTE PROPRIETATE INTELECTUALĂ PRIVATĂ A S.C. ARHING S.R.L. ȘI NU POATE FI FOLOSIT, TRANSMIS SAU REPRODUS, TOTAL SAU PARȚIAL, FĂRĂ AUTORIZAREA EXPRESĂ. UTILIZAREA SA TREBUIE SĂ SE CONFORMEZĂ CU CEELE PENTRU CARE A FOST ELIBERAT. DOCUMENTUL ESTE VALABIL NUMAI CU SEMNATURA ȘI ȘTAMPILA ÎN ORIGINAL, DE CULOARE ALBASTRĂ.

VERIFICATOR	NUME	SEMNATURA	CERINTA	REFERAT / EXPERTIZA NR. / DATA
S.C. "ARHING" PROIECTARE-CERCETARE-EXPERTIZARE IN CONSTRUCTII, INSTALATII Tg.Mures str. Gh.Doja nr.47/A				Beneficiar: U.A.T. JUDEȚUL ARGEȘ Piața Vasile Milea nr. 1, oraș Pitești, județ Argeș
SEF PROIECT	dr.arh.SZEKERES I.		SCARA 1:100	PR.NR. XXXI- 1120/2021
PROIECTAT	dr.arh.SZEKERES I.		DATA 10/2021	FAZA: P.T. - D.E.
REDACTAT	stag. arh. DUMITRU A.			PL.NR: Ob.1 / A45

Conservarea și consolidarea CETĂȚII POENARI, ARGEȘ
comuna Arefu, județ Argeș

Studiul comparativ-relevu 2021 și relevu 1970
FATADA NORD

ROMÂNIA
Arh. POP GHEORGHE
VERIFICATOR
Nr. 222

ROMÂNIA
Arh. SZEKERES BALOGH IOLANDA
SPECIALIST
Nr. 3745

ORDINUL ARHITECTURILOR
DIN ROMÂNIA
547
Iolanda SZEKERES BALOGH
Arhitect

S.C. ARHING S.R.L.
126-171-1591; CUI: 197092
Str. Gh. Doja nr. 47/A
TÂRGU MUREȘ