


SIMBOL	DIMENSIUNI GOL (cm)	SENSUL INCHIDERII CONF. STAS 1637/86	SUPRAFETE DE DECONTARE				OBSERVATIE
			PER BUCATA	BUCATI	TOTAL		
			GEAM		GEAM		
			mp		mp		
U1	1510	5.0	1.25	1	1.25	USA CU TÂMLĂRIE DE ALUMINIU VOPSIT RAL 7044 GRI, MAT , STICLĂ LAMINATĂ SI SECURIZATA CU FOLIE ANTIȘOC PE AMBELE FEȚE, DOTATĂ CU CLANȚĂ DE FACTURĂ MODERNĂ - GRI MAT ȘI YALĂ CU CHEIE	
	2100						
F1	4975 - 5375		6.27	4	25.08	RAMĂ DE ALUMINIU VOPSIT RAL 7044 GRI, STICLĂ 8 mm LAMINATĂ, SECURIZATĂ ȘI ANTIREFLEX	
	2760 - 2860						
F2	4975		3.88	1	3.88	RAMĂ DE ALUMINIU VOPSIT RAL 7044 GRI, STICLĂ 8 mm LAMINATĂ, SECURIZATĂ ȘI ANTIREFLEX	
	900						
F3	5215		3.99	1	3.99	RAMĂ DE ALUMINIU VOPSIT RAL 7044 GRI, STICLĂ 8 mm LAMINATĂ, SECURIZATĂ ȘI ANTIREFLEX	
	900						
F4	5190		3.97	1	3.97	RAMĂ DE ALUMINIU VOPSIT RAL 7044 GRI, STICLĂ 8 mm LAMINATĂ, SECURIZATĂ ȘI ANTIREFLEX	
	900						
F5	5375		4.02	1	4.02	RAMĂ DE ALUMINIU VOPSIT RAL 7044 GRI, STICLĂ 8 mm LAMINATĂ, SECURIZATĂ ȘI ANTIREFLEX	
	900						
F6	750		0	1	0	RAMĂ DE ALUMINIU VOPSIT RAL 7044 GRI, PLASĂ DE SIGURANȚĂ METALICĂ CU OCHIURI 20x20 mm, PRECUM LA BALUSTRADE	
	950						
TOTAL					42.19		

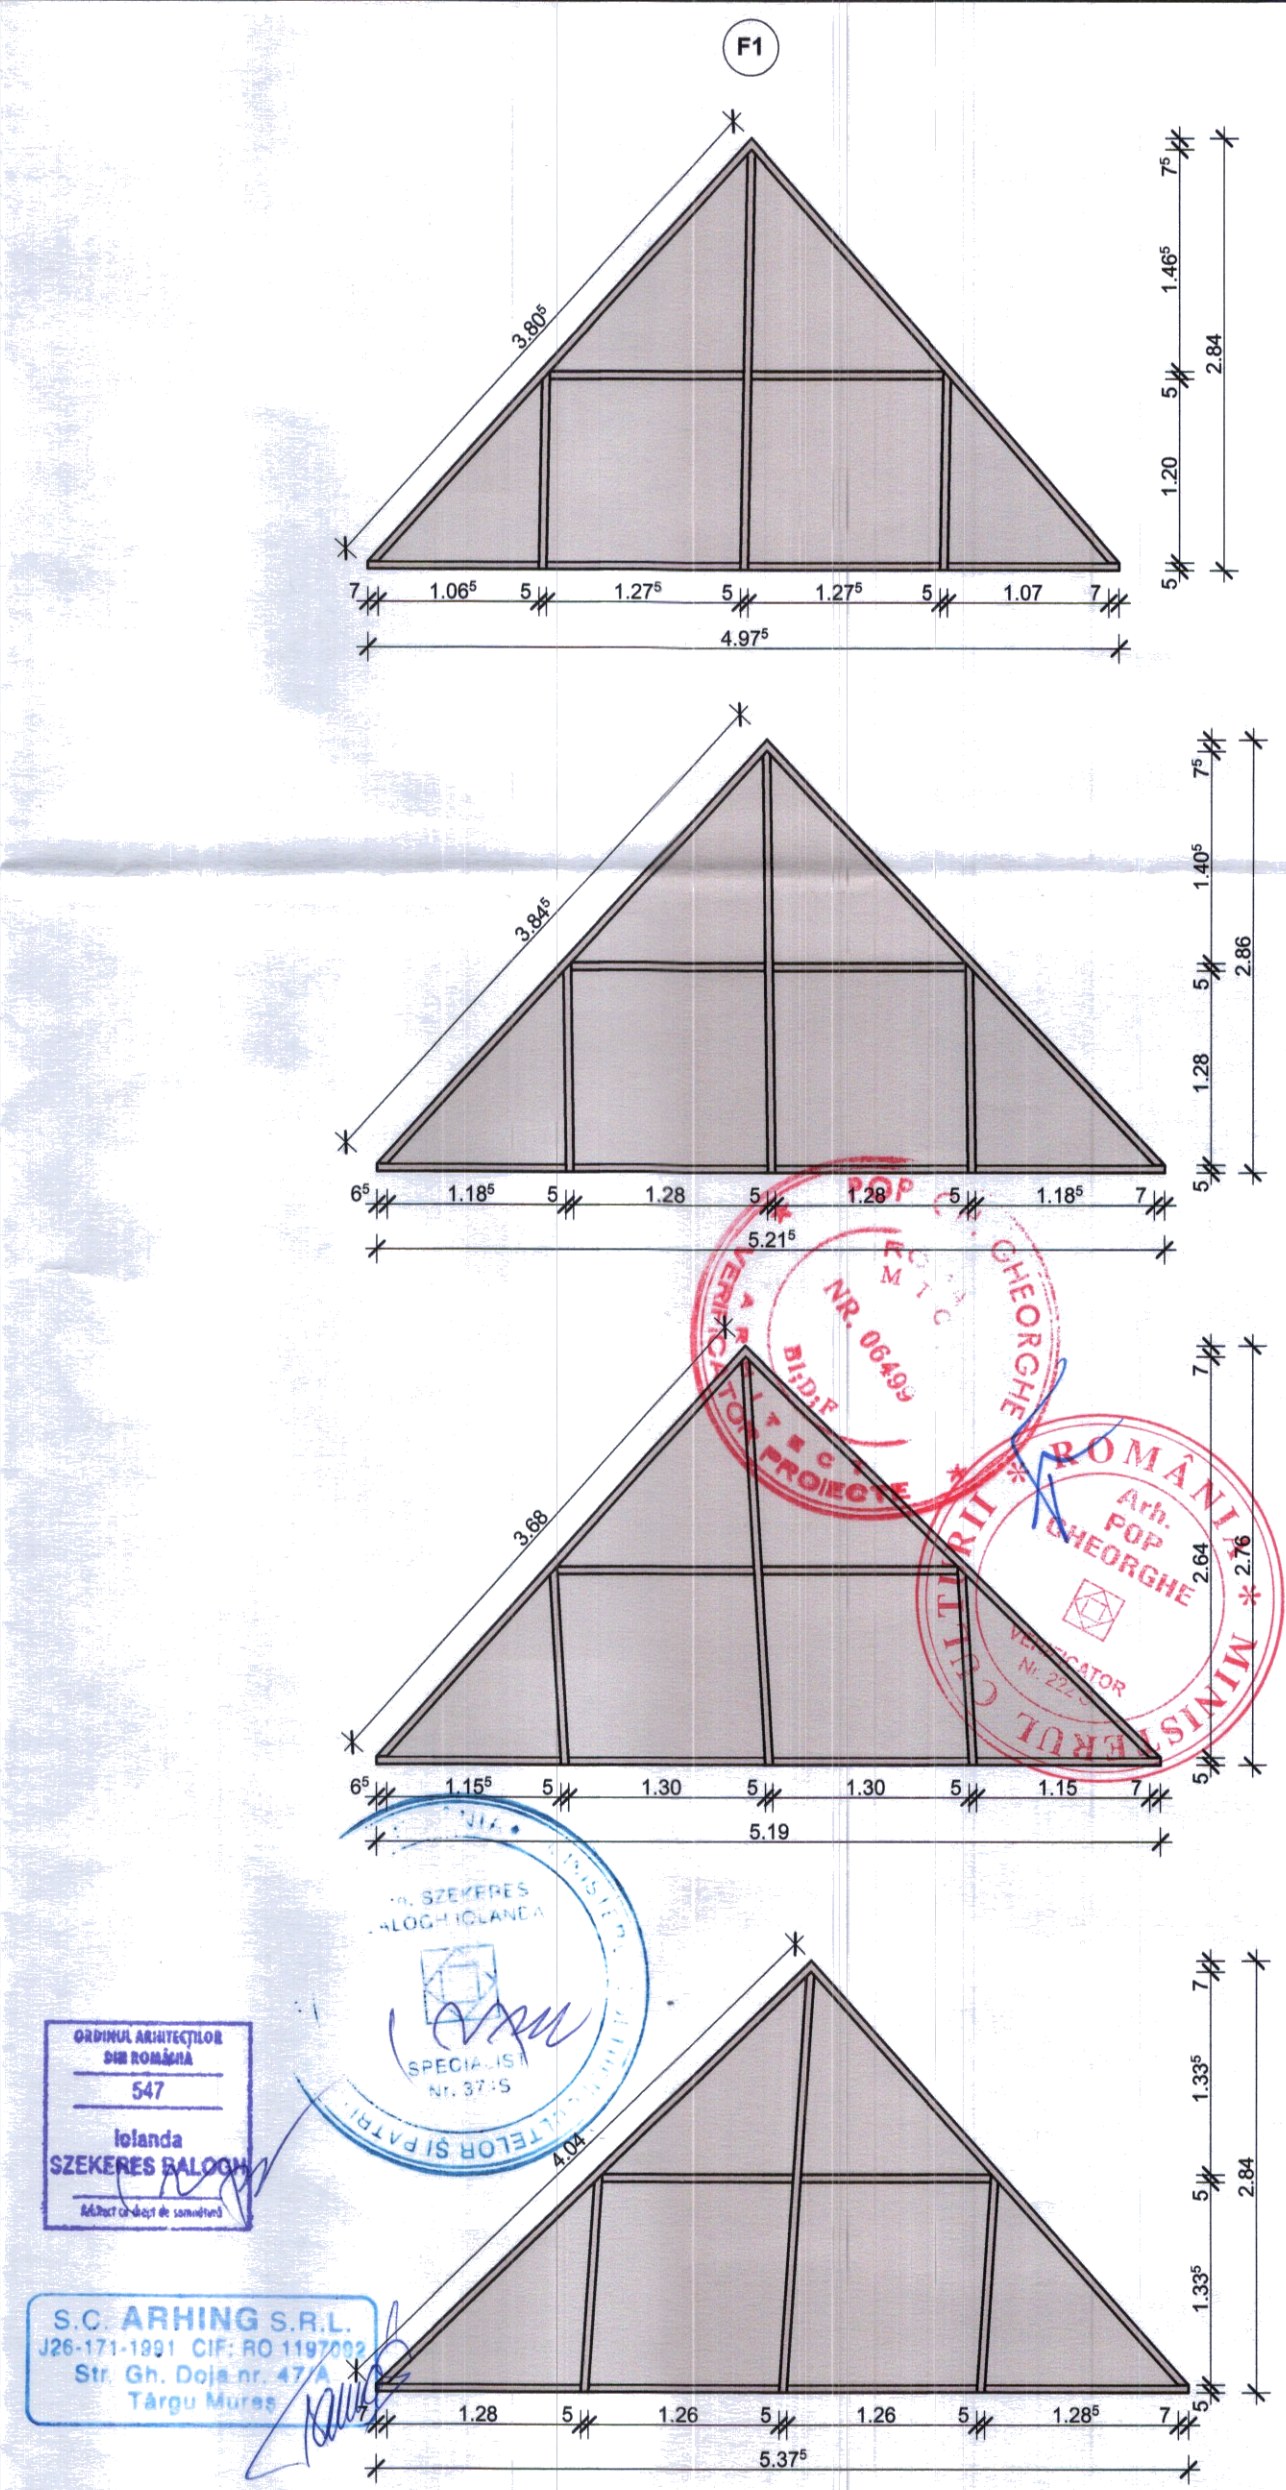

NOTĂ: EXECUȚIA VA FI PRECEDATĂ ÎN MOD OBLIGATORIU DE MĂSURĂTORI FĂCUTE LA FAȚA LOCULUI DE CĂTRE EXECUTANT !				
Faza PT+DE elaborata pe baza PROIECT faza DALI Pr. Nr. 14/2020, SC "ABRAL ART" SRL, Bucuresti				
ACEST DOCUMENT ESTE PROPRIETATE INTELECTUALĂ PRIVATĂ A S.C. ARHING S.R.L. ȘI NU POATE FI FOLOSIT, TRANSMIS SAU REPRODUS, TOTAL SAU PARȚIAL, FĂRĂ AUTORIZAREA EXPRESĂ UTILIZAREA SĂ TREBUIE SĂ FIE CONFORM CELEI PENTRU CARE A FOST ELIBERAT. DOCUMENTUL ESTE VALABIL NUMAI CU SEMNĂTURA ȘI ȘTAMPA ÎN ORIGINAL, DE CULOARE ALBASTRĂ.				
VERIFICATOR	NUME	SEMNATURA	CERINTA	REFERAT / EXPERTIZA NR. / DATA
S.C. "ARHING" PROIECTARE-CERCETARE-EXPERTIZARE IN CONSTRUCTII, INSTALATII Tg.Mures str. Gh.Doja nr.47/A				Beneficiar: U.A.T. JUDEȚUL ARGEȘ Plata Vasile Milea nr. 1, oraș Pitești, Județ Argeș
SEF PROIECT	dr.arh.SZEKERES I.		SCARA 1:50	PR.NR. XXXI- 1120/2021
PROIECTAT	dr.arh.SZEKERES I.		DATA 10/2021	FAZA: P.T. - D.E.
REDACTAT	stag. arh. DUMITRU A.			PL.NR: Ob.1 / A49