

Strat superior sapa beton slab armata cu pietre cioplite ce se reface conform detaliu fara pietre cioplite la partea superioara

Strat superior sapa beton slab armata cu pietre cioplite ce se reface conform detaliu fara pietre cioplite la partea superioara


ZONA DE ZIDARIE SI MORTAR CU MASA PIERDUTA

- golurile se curata, se consolideaza zona interioara, se folosesc caramizile recuperate, se rezideste pana la cotele prevazute in proiect

PARAMENT CARAMIDA

- placare caramida cu contururi neregulate, posibil caramizi de epoca refolosite, cu capatul exterior exfoliat montaj perpendicular pe fila zidului caramizi, cu dimensiuni mari de 5,5 - 6 cm /18-20 cm
- mortar cu adaos masiv de ciment marca superioara Portland sau similar mentinut, cu aspectul structurii de fagure, rost orizontal 5 cm, latime medie rost vertical 3-3,5
Zona de parament se curata prin decapare randurile de caramida si mortar, se curata local rosturile adiacente zonei, in interior gol se aplica tratament biocidare prin pulverizare pe toata suprafata
Se reface patul de mortar ca baza / lucrari la emplecton cu mortar de var Se reface stratul de placaj de caramida de buna calitate, bine arsa, pentru lucrari exterioare, netencuite cu tesere
Se rostuieste cu mortar fara adaos de ciment, in tehnologia apropiata de cea initiala
Se reface propune micro-sablare combinata cu zone de refacere strat de caramida cu tesere se rostuieste cu mortar fara adaos de ciment in tehnologia apropiata de cea initiala

Lacas si structura lemn consolidare emplecton ce se curata se trateaza/inlocuieste se consolideaza zona adiacenta de conformare gol, nu se reconformeaza golul Se reface masa de mortar a emplectonului

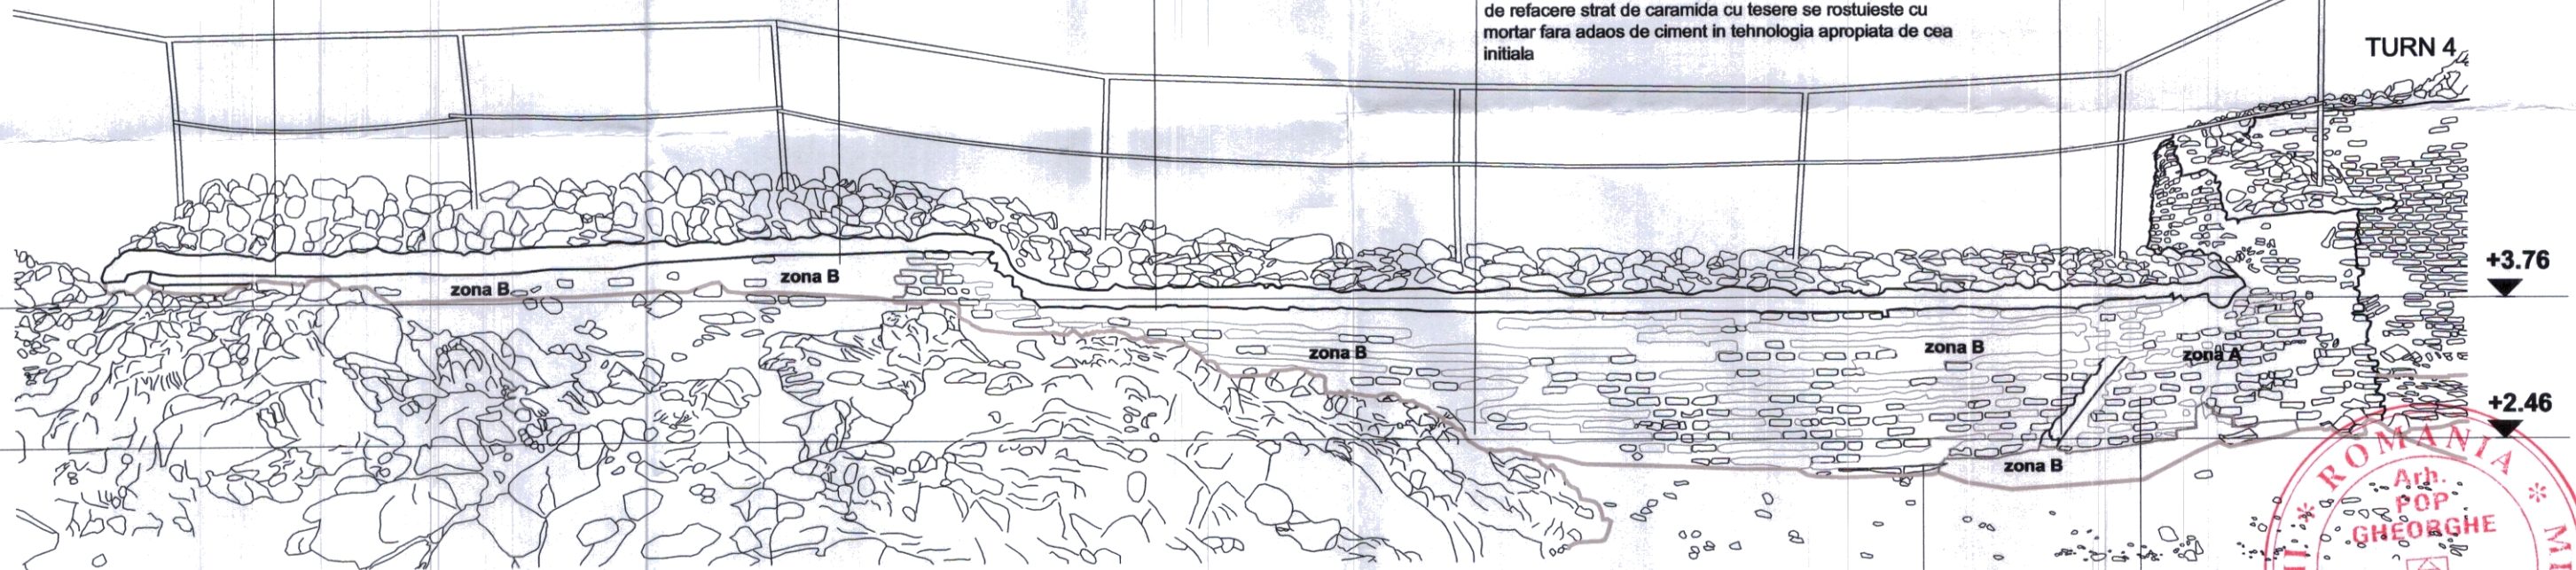

±0.00 = 862.80 (cota pasarela)

LEGENDA

zona A conservare consolidare
zona B consolidare/conservare si refacere parament

- delimitare zone de interventii
- delimitare tipuri degradari
- caramizii existente asupra carora se efectueaza lucrari
- caramizii lipsa total sau partial ce se vor inlocui

ZIDARIE DE PIATRA

- Portiuni de zidarie de piatra bruta tesuta cu zidarie veche de piatra, cu contururi neregulate, posibil recuperate din sit, montaj mixt stare buna
- masa de mortar masiva la baza zidului in loc de caramida
- se curata toata suprafata de parament de vegetatie, cruste negre, alte degradari biogene ale pietrei si zona adiacenta solului + 30 cm sub cota amenajata
- se rostuieste cu mortar structurat, in tehnologia apropiata de cea initiala mortarul nu va depasi fila exterioara a caramizilor
- se va pastra aspectul materialului litic, mortarul va ramane in interior(aspect de zidarie de piatra fara mortar)
Se rezideste local piatra lipsa (se reface masa paramentului in aceasi tehnologie si material)

ZIDARIE DE CARAMIDA

- caramida cu contururi neregulate, posibil caramizi recuperate din sit, cu marginile degradate montaj mixt / dezordonat pe fila zidului caramizi, cu dimensiuni medii de 3,5 cm / 16 cm
- masa de mortar aplicata inclusiv pe suprafata caramizii, cu adaos de ciment
Zona de parament se curata de resturile de mortar prin procedee mecanice, se curata local rosturile adiacente, se rezideste zona lipsa si se rostuieste la fata caramizii



Faza PT+DE elaborata pe baza PROIECT faza DALI Pr. Nr. 14/2020 , SC "ABRAL ART" SRL, Bucuresti

ACEST DOCUMENT ESTE PROPRIETATE INTELECTUAL A PRIVATA A S.C. ARHING S.R.L. SI NU POATE FI FOLOSIT, TRANSMIS SAU REPRODUS, TOTAL SAU PARȚIAL, FARA AUTORIZAREA EXPRESA. UTILIZAREA SA TREBUIE SA FIE CONFORM CELEI PENTRU CARE A FOST ELIBERAT. DOCUMENTUL ESTE VALABIL NUMAI CU SEMNATURA SI STAMPILA IN ORIGINAL, DE CULOARE ALBASTRA.

VERIFICATOR TEHNIC	NUME	SEMNATURA	CERINTA	REFERAT / EXPERTIZA NR. / DATA	
	S.C. "ARHING" PROIECTARE-CERCETARE-EXPERTIZARE IN CONSTRUCTII, INSTALATII Tg.Mures str. Gh.Doja nr.47/A			BENEFICIAR: UAT JUDETL ARGES Piata Vasile Milea nr.1, oras Pitesti, jud.Arges	PR.NR. XXXI-1120/ 2021
				CONSERVAREA SI CONSOLIDAREA CETATII POENARI ARGES com.AREFU, jud. ARGES	FAZA: DTAC+PT
SEF PROIECT	dr.arh. SZEKERES I.		SCARA	FATADA VEST CURTINA EST CU EVIDENTIEREA STARI DE DEGRADARE A MATERIALELOR LA NIVELUL PARAMENTULUI	PL.NR. Ob.1/A53
INTOCMIT	tehn.TAMAS		DATA 2021-2022		