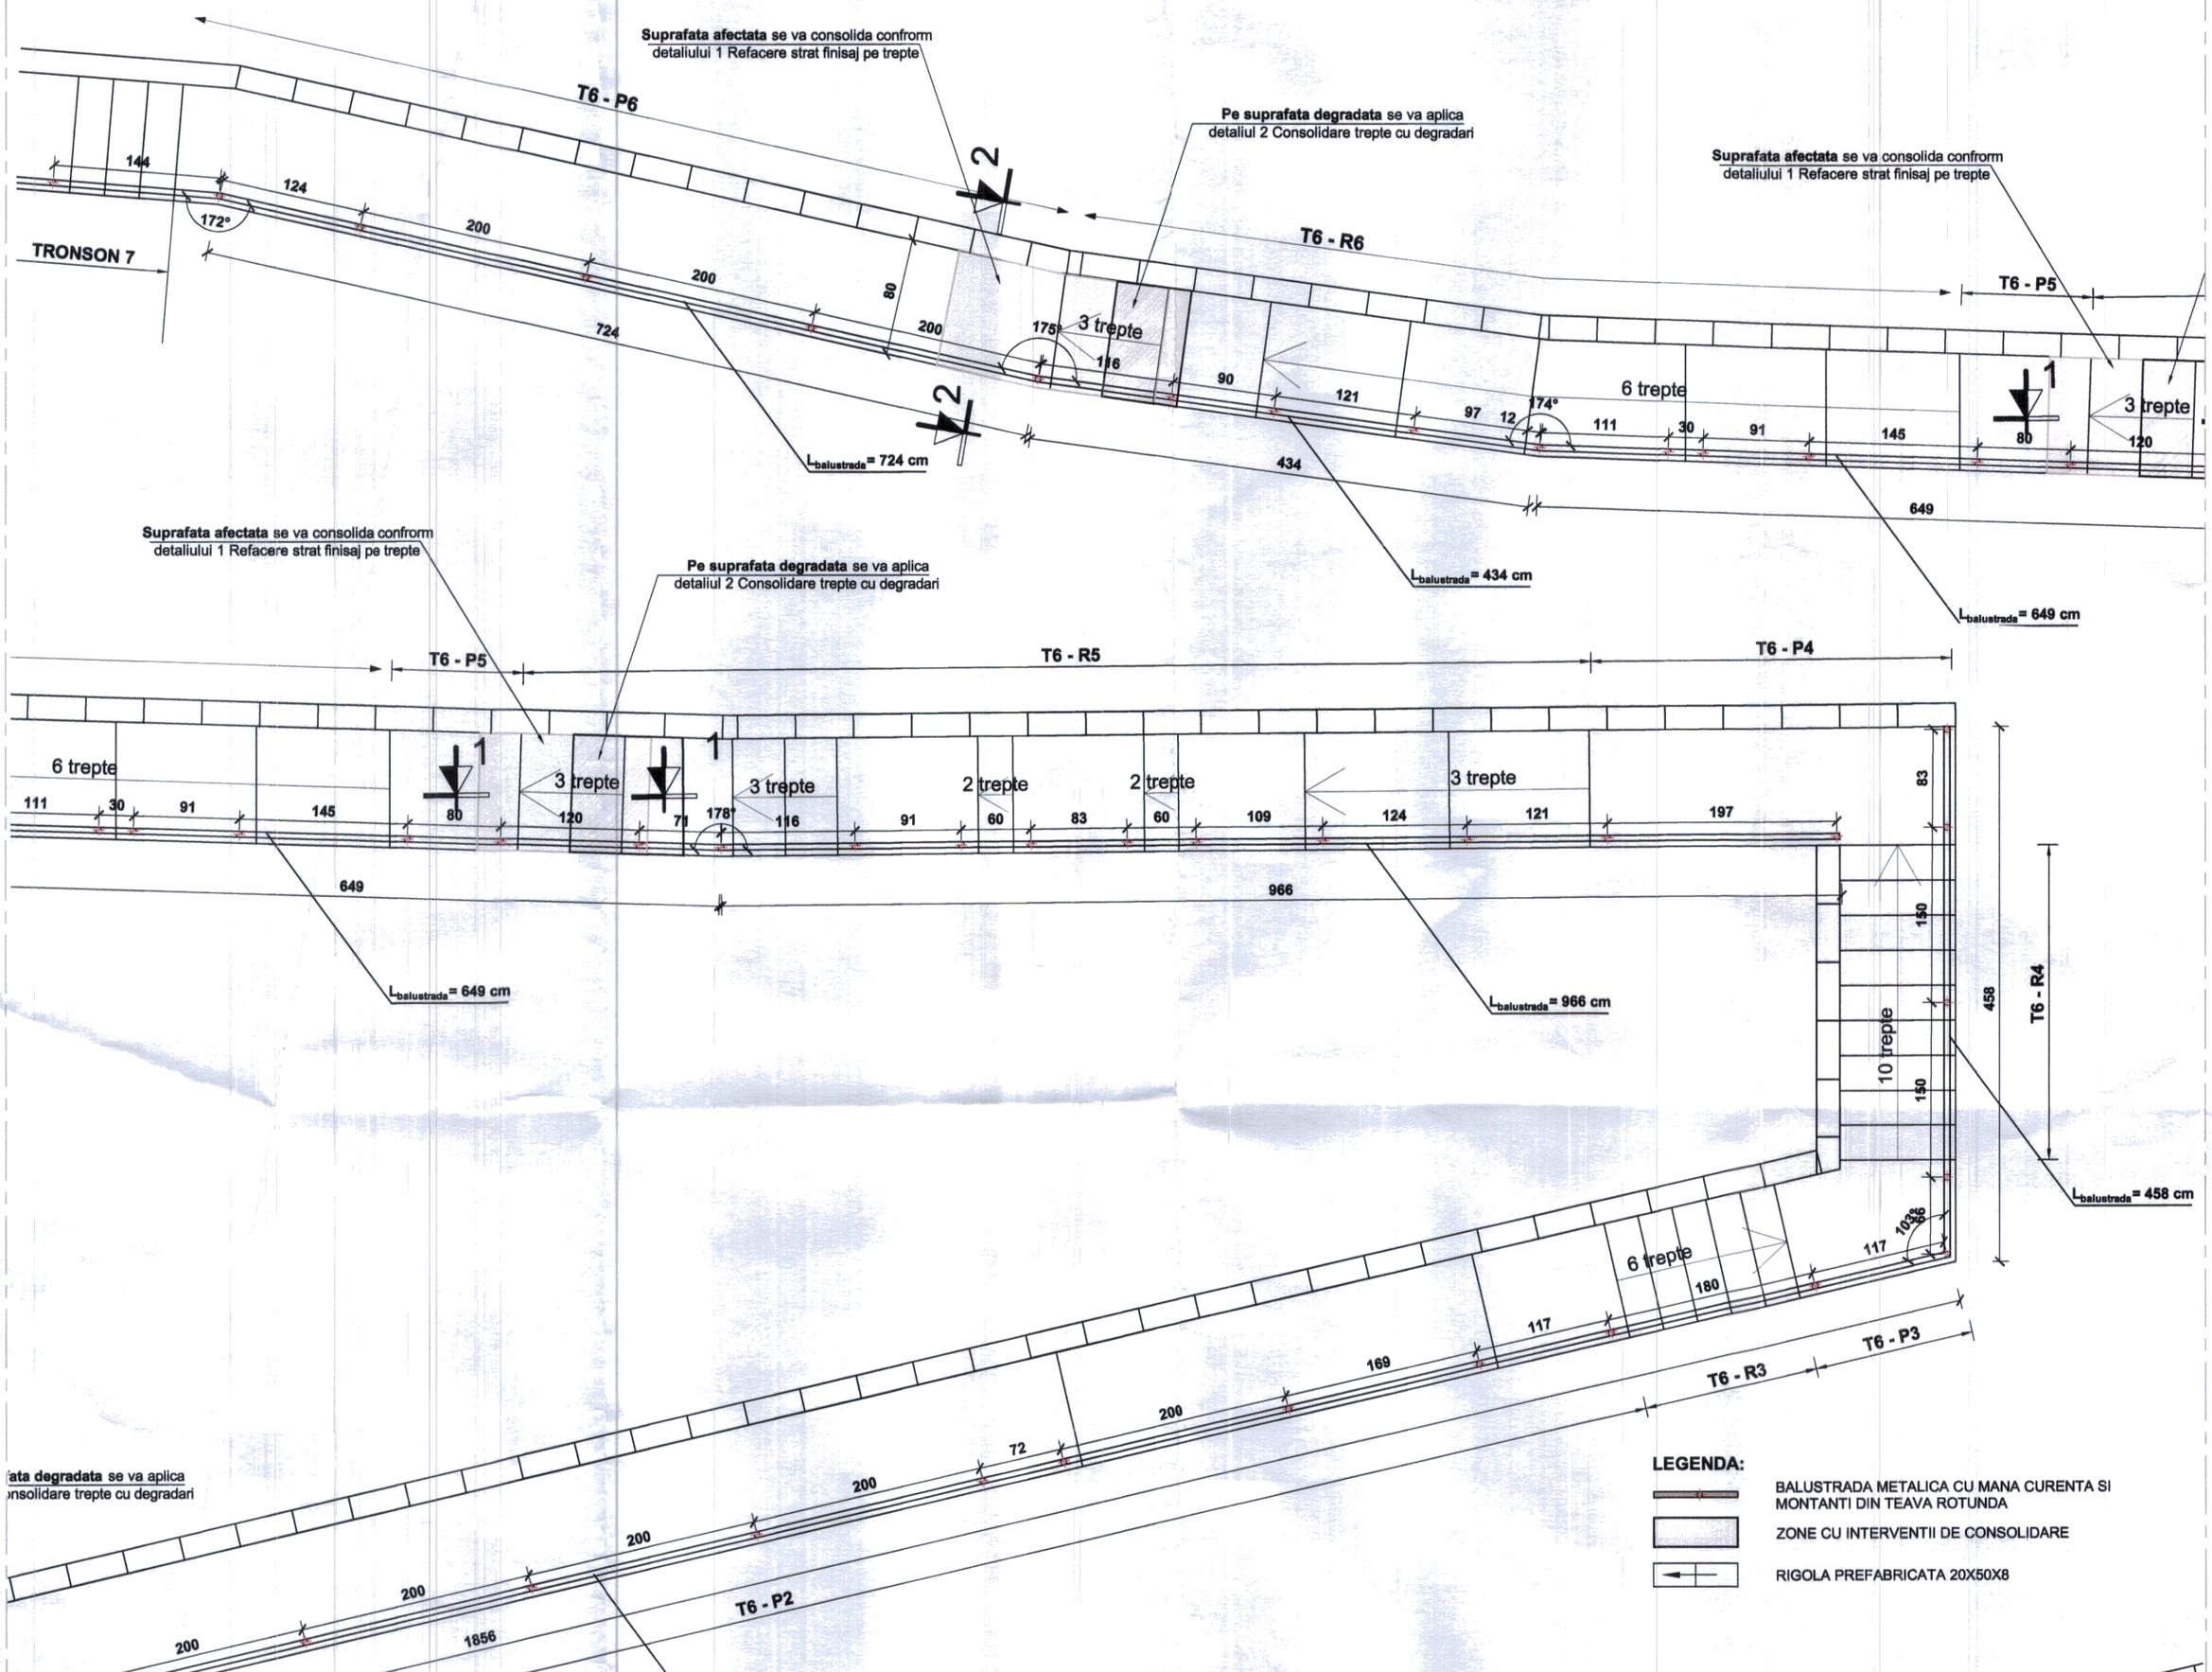

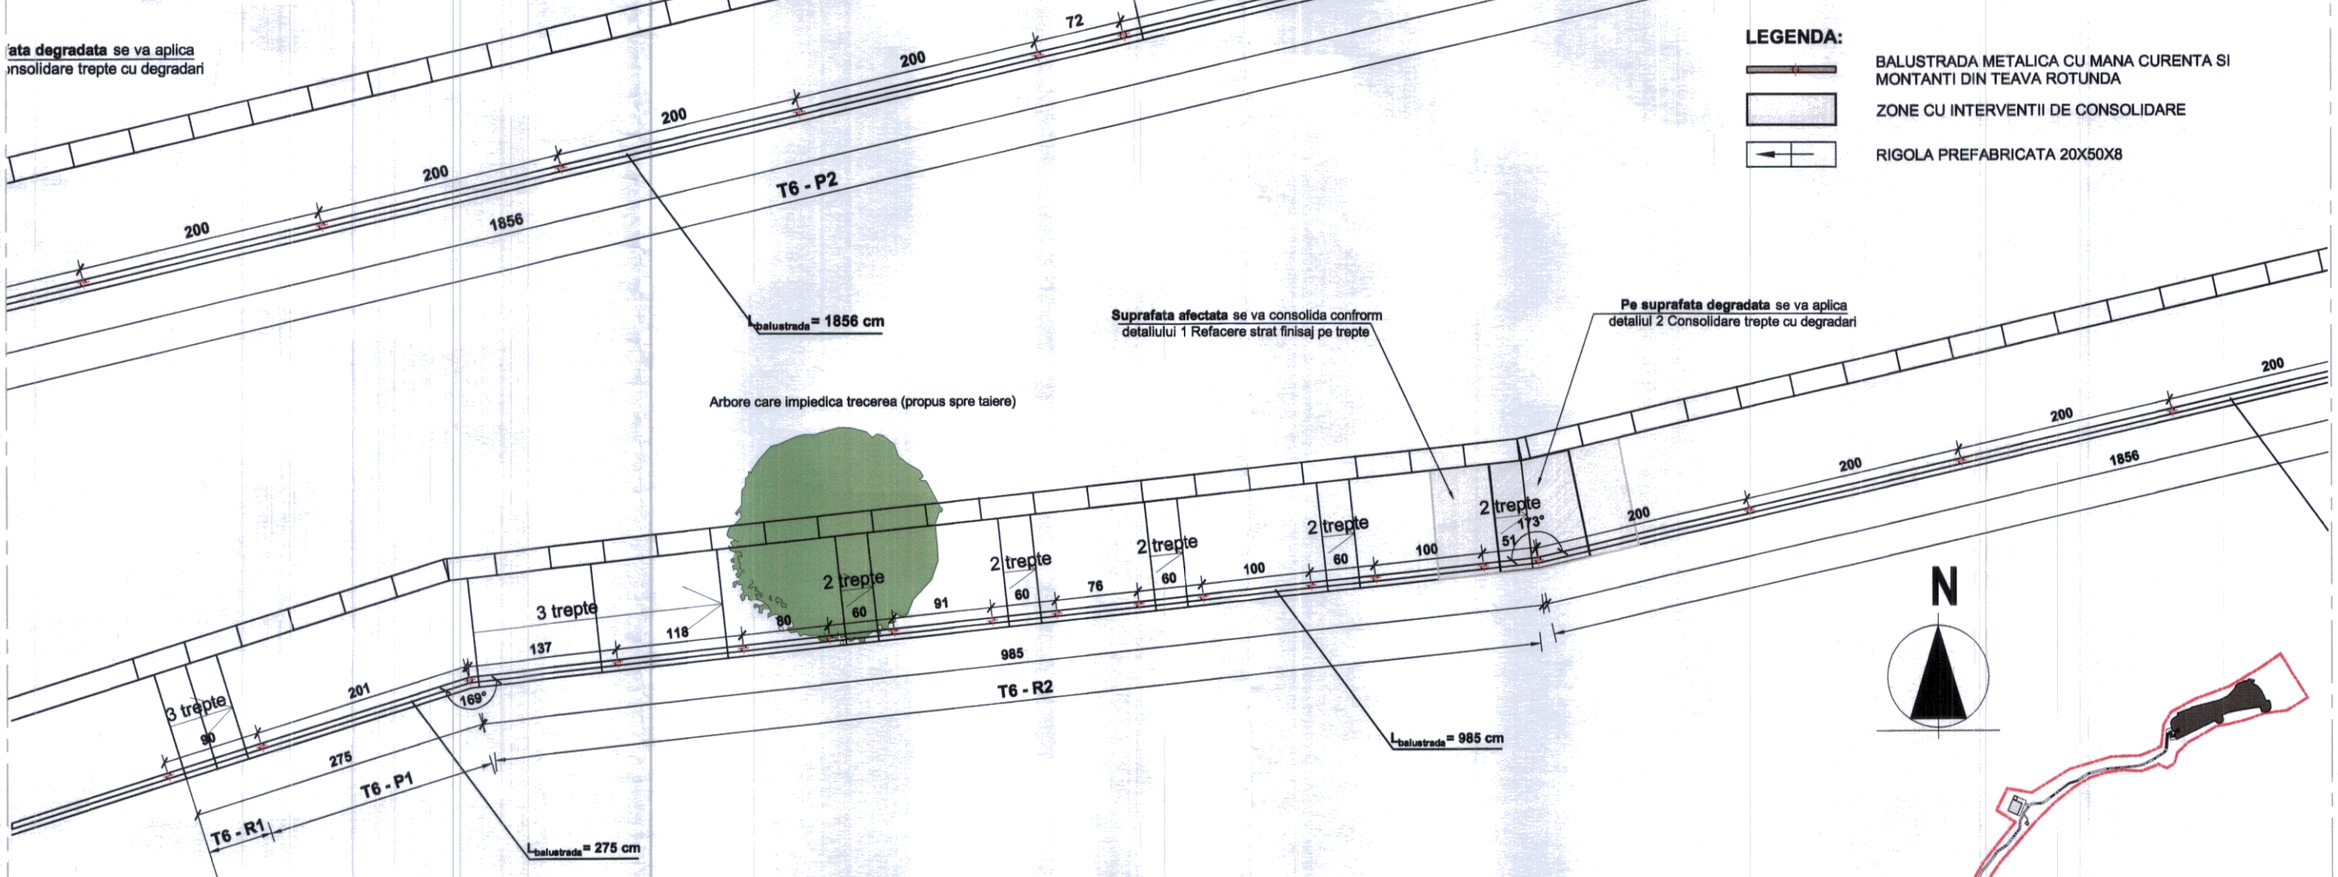

LEGENDA:

- BALUSTRADA METALICA CU MANA CURENTA SI MONTANTI DIN TEAVA ROTUNDA
- ZONE CU INTERVENTII DE CONSOLIDARE
- RIGOLA PREFABRICATA 20X50X8

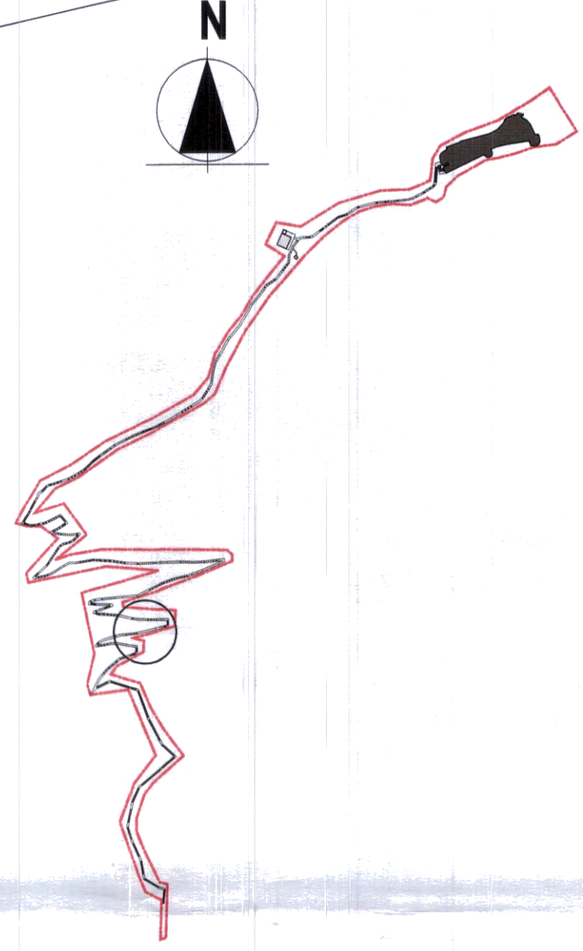

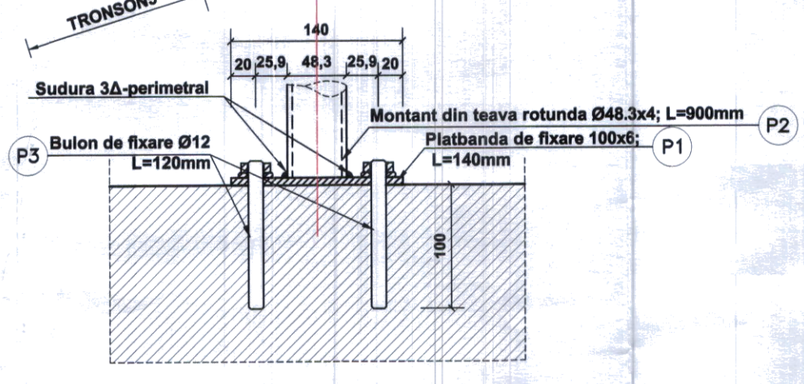

DETALIU PRINDERE MONTANT
sc 1:5

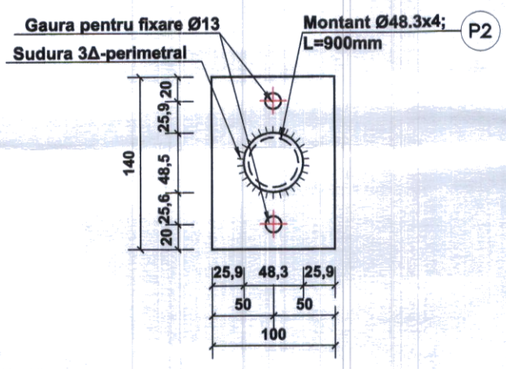

DETALIU PLATBANDA
PB 100x6;L=140mm
sc 1:5

DETALIU BALUSTRADA
sc 1:20

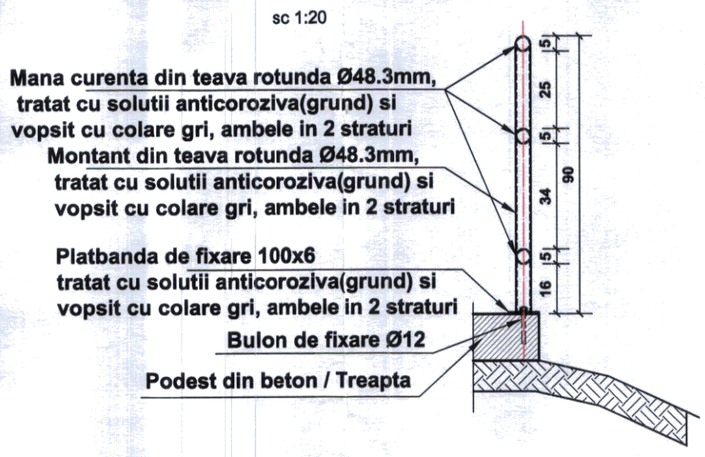

SECTIUNEA 1-1

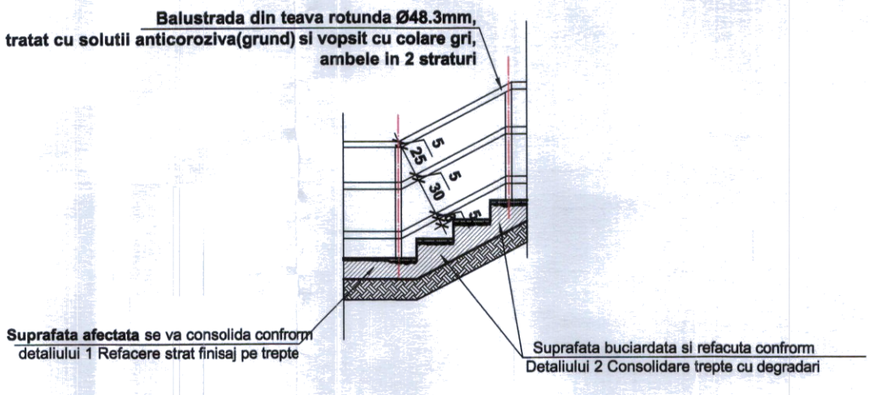

SECTIUNEA 2-2
sc 1:20

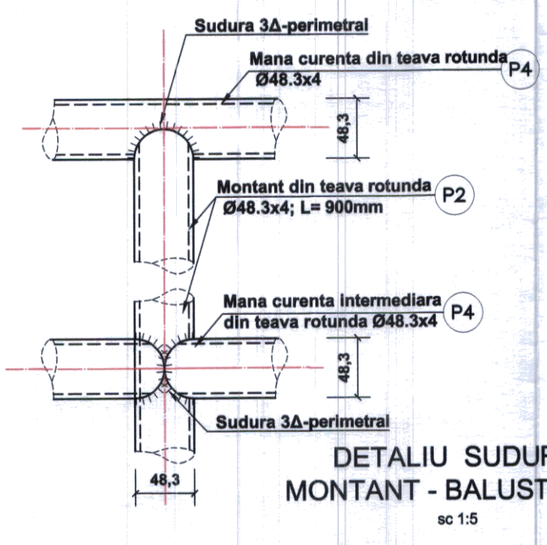

DETALIU SUDURA
MONTANT - BALUSTRADA
sc 1:5

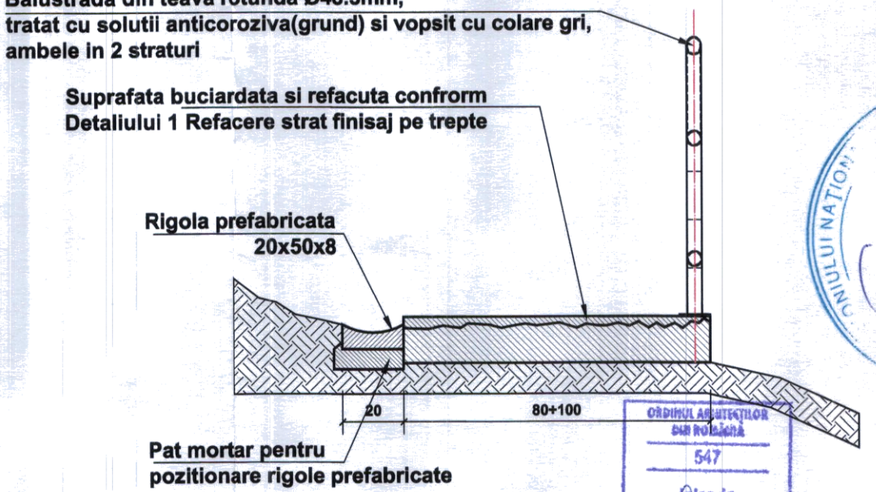

NOTA:
Se va verifica situatia reala in santier impreuna cu beneficiarul si executantul sise va aplica in urma acestei analize unul din detaliile 3a,3b,3c,4a,4a,5a,5b anexate.

EXTRAS DE LAMINATE

Poz.	DENUMIRE SI SECTIUNE (mm)	LUNG. (mm)	NR. (buc)	GREUTATE IN KG		
				kg/ml	kg/buc	total
P1	Pb 100x6	140	54	4.71	0.66	35.61
P2	Ø48.3x4 - Montant	900	54	4.37	3.93	212.38
P3	Buloane Ø12	120	108	0.888	0.11	11.51
P4	Ø48.3x4 - Mana curenta	7616	3	4.37	33.28	99.85
TOTAL KG						359.35
Electrozi ptr. sudura 7%						25.15
TOTAL GENERAL KG PENTRU TRONSONUL 6						385

Lungimea tevilor marca P4 sunt lungimi aporoximative totale.
Debitarea lor se va face la fata locului.

NOTA:
Se reface finisajul tuturor treptelor; se buciardeaza minim 2cm si se refac cu mortar aditivat MT100
Suprafata treptelor consolidate se rifleaza la 30 min dupa turnare.
Suprafata scarilor si a podestelor va fi curatata de vegetatie si de pamant inainte de interventii.
Balustrada este alcatuita din mana curenta, bara de protectie si montant din teava rotunda de Ø48.3 mm.
Balustrada se trateaza anticoroziv(dublu strat grund) si se vopseste in strat dublu cu vopsea pentru metal culoare gri, RAL 7044

Pentru degradari vezi plansa - Ob2/A6
Faza PT+DE elaborata pe baza PROIECT faza DALI Pr. Nr. 14/2020 , SC "ABRAL ART" SRL, Bucuresti

ACEST DOCUMENT ESTE PROPRIETATE INTELECTUAL. A PRIVATĂ A S.C. ARHING S.R.L.ȘI NU POATE FI FOLOSIT,TRANSMIS SAU REPRODUS, TOTAL SAU PARȚIAL, FĂRĂ AUTORIZAREA EXPRESĂ.UTILIZAREA SA TREBUIE SĂ FIE CONFORM CELEI PENTRU CARE A FOST ELIBERAT. DOCUMENTUL ESTE VALABIL NUMAI CU SEMNĂTURA ȘI ȘTAMPILA ÎN ORIGINAL, DE CULOARE ALBASTRĂ.

VERIFICATOR TEHNIC	NUME	SEMNATURA	CERINTA	REFERAT / EXPERTIZA NR. / DATA

S.C. "ARHING"
PROIECTARE-CERCETARE-EXPERTIZARE IN CONSTRUCTII, INSTALATII
Tg.Mures str. Gh.Doja nr.47/A

SEF PROIECT	dr.arh. SZEKERES I.	SCARA 1:50; 1:20; 1:10 ; 1:5	
PROIECTAT	dr.arh. SZEKERES I.		
REDACTAT	arh. stag. ȚINTOȘAN O.	DATA 2021	

BENEFICIAR:
UAT JUDETUL ARGES
Piata Vasile Milea nr.1, oras Pitesti, jud.Arges

CONSERVAREA SI CONSOLIDAREA CETATII POENARI ARGES com.AREFU, jud. ARGES

PLAN TRONSON 6 PROPUNERE

PR.NR. XXXI-1120/ 2021
FAZA: DTAC/PT-DE
PL.NR: Ob2/A27

POP GH. GHEORGHE ROMÂNIA MINISTERUL CULTURII VERIFICATOR NR. 06499 BILDE PROIECTE POP GHEORGHE VERIFICATOR NR. 223 S

ROMÂNIA MINISTERUL CULTURII ȘI PATRIMONIULUI NAȚIONAL SZEKERES ION DORU

ORDINUL ARHITECȚILOR DIN ROMÂNIA 547 Sătanda SZEKERES DORU-ION Arhitect în Drept de semnătură

S.C. ARHING S.R.L. J26-171-1991 CIF: RO 1197094 Str. Gh. Doja nr. 47/A Târgu Mureș