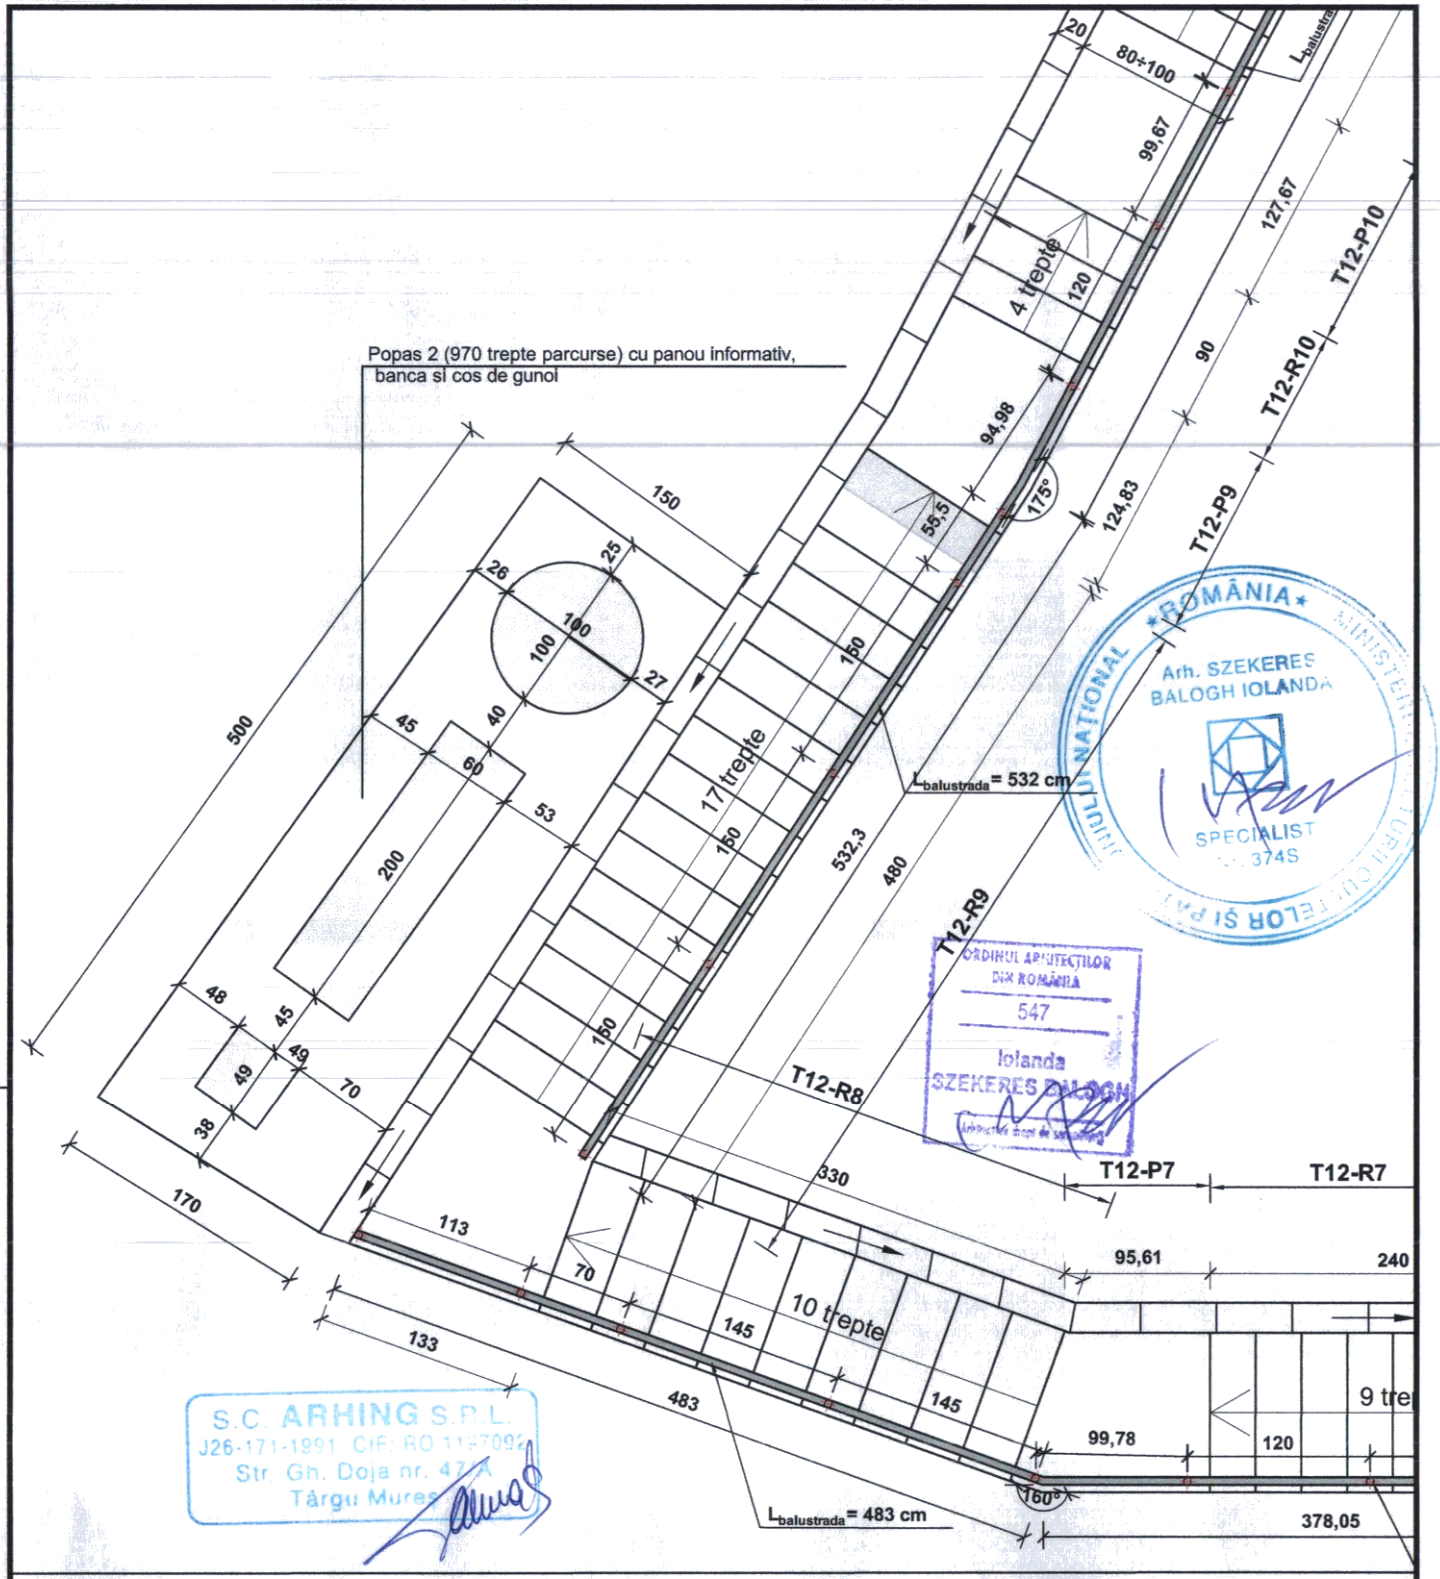

Faza PT+DE elaborata pe baza PROIECT faza DALI Pr. Nr. 14/2020 , SC "ABRAL ART" SRL, Bucuresti

ACEST DOCUMENT ESTE PROPRIETATE INTELECTUAL Ă PRIVATĂ A S.C. ARHING S.R.L.ŞI NU POATE FI FOLOSIT,TRANSMIS SAU REPRODUS, TOTAL SAU PARŢIAL, FĂRĂ AUTORIZAREA EXPRESĂ.UTILIZAREA SA TREBUIE SĂ FIE CONFORM CELEI PENTRU CARE A FOST ELIBERAT. DOCUMENTUL ESTE VALABIL NUMAI CU SEMNĂTURA ŞI ŞTAMPILA ÎN ORIGINAL, DE CULOARE ALBASTRĂ.

VERIFICATOR TEHNIC	NUME	SEMNATURA	CERINTA	REFERAT / EXPERTIZA NR. / DATA

S.C. "ARHING"
PROIECTARE-CERCETARE-EXPERTIZARE IN CONSTRUCTII, INSTALATII
Tg.Mures str. Gh.Doja nr.47/A

BENEFICIAR:
UAT JUDETUL ARGES
Piata Vasile Milea nr.1, oras Pitesti, jud.Arges

PR.NR. **XXXI-1120/ 2021**

CONSERVAREA SI CONSOLIDAREA CETATII POENARI ARGES com.AREFU, jud. ARGES

FAZA: DTAC/PT-DE

SEF PROIECT	dr.arh. SZEKERES I.	**SCARA 1:50**	
PROIECTAT	dr.arh. SZEKERES I.		
REDACTAT	arh. stg. ŢINTOŞAN O.	**DATA 2021**	

PLAN POPAS 2 PROPUNERE

PL.NR: **Ob2/A44**