



DETALIU 3a

sc 1:20

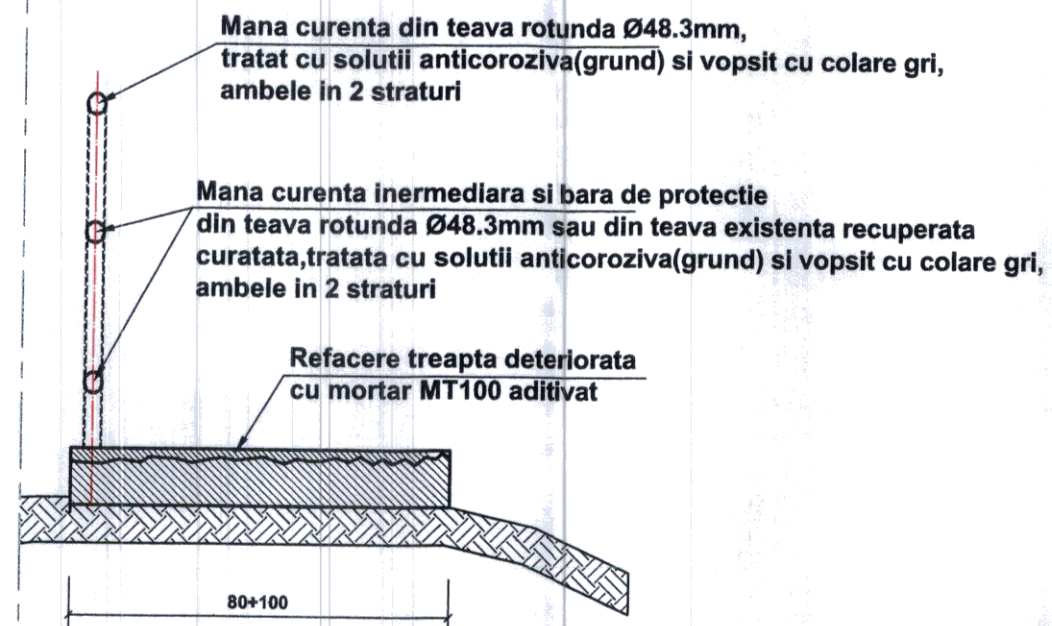


DETALIU 3c

sc 1:20

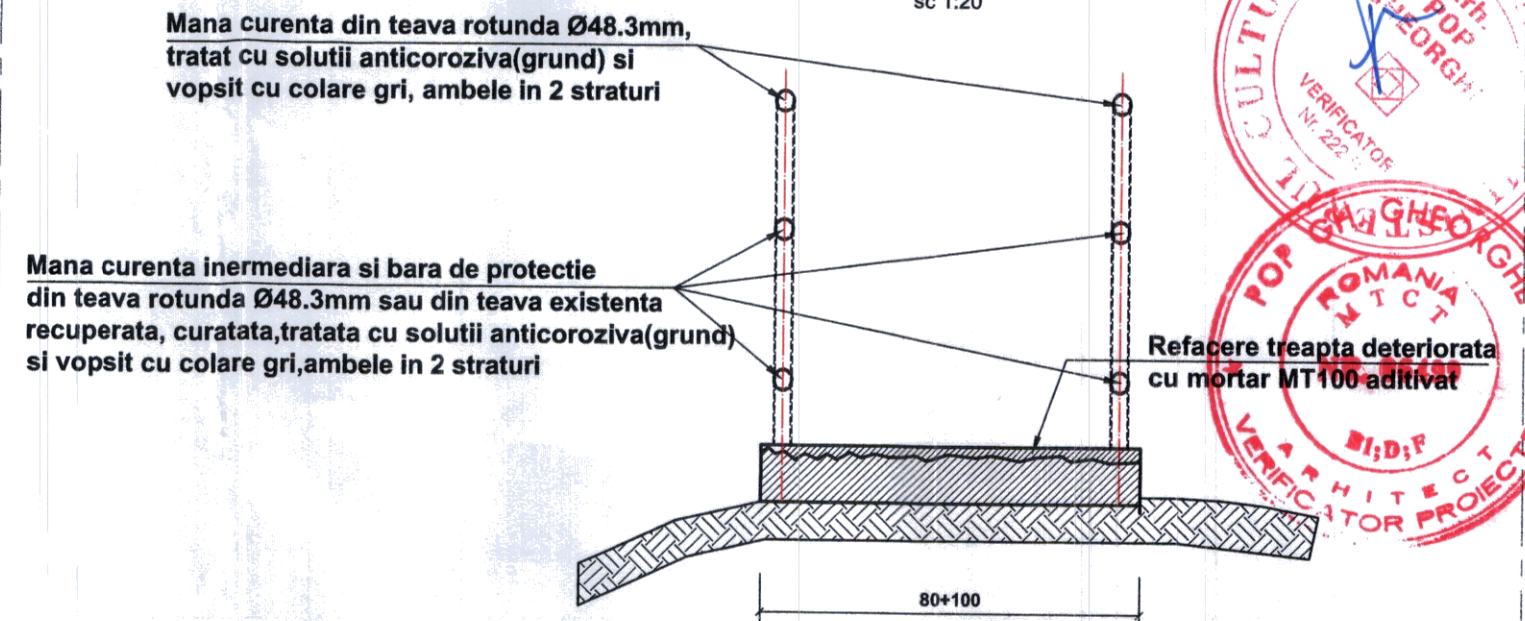

DETALIU 3b

sc 1:20

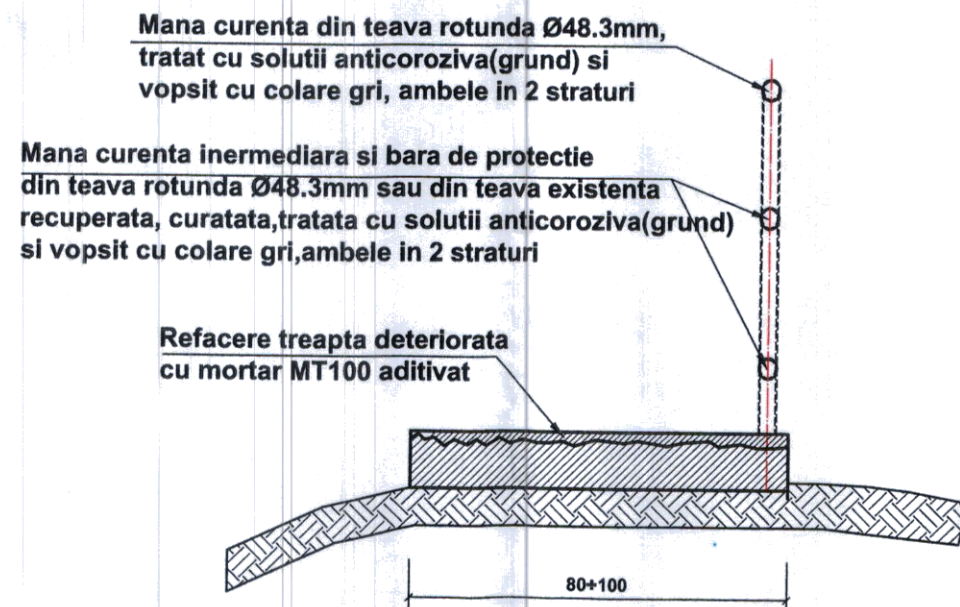

NOTA:

Se aplica fiecare tip de detaliu; se va aplica de la caz la caz in functie de situatia din teren.

Se vor respecta normele in vigoare:

NP - 063 / 2002: „Normativ privind criteriile de performante specifice rampelor si scarilor pentru circulatie pietonala in constructii”

NP - 068-02 "Normativ privind proiectarea cladirilor civile din punct de vedere al cerintelor de siguranta in exploatare"
Normativ 118/1999 "Căi de evacuare în caz de incendiu"

S.C. ARHING S.R.L.
J26-171-1991 CIF: RO 1197092
Str. Gh. Doja nr. 47/A
Târgu Mureș

ORDINUL ARHITECTILOR
DIN ROMANIA
547
Iolanda
SZEKERES BALOGH
Arhitect cu drept de semnatura



Faza PT+DE elaborata pe baza PROIECT faza DALI Pr. Nr. 14/2020 , SC "ABRAL ART" SRL, Bucuresti

ACEST DOCUMENT ESTE PROPRIETATE INTELECTUAL A PRIVATA A S.C. ARHING S.R.L. SI NU POATE FI FOLOSIT, TRANSMIS SAU REPRODUS, TOTAL SAU PARȚIAL, FĂRĂ AUTORIZAREA EXPRESĂ. UTILIZAREA SA TREBUIE SĂ FIE CONFORM CELEI PENTRU CARE A FOST ELIBERAT. DOCUMENTUL ESTE VALABIL NUMAI CU SEMNĂTURA ȘI ȘTAMPILA ÎN ORIGINAL, DE CULOARE ALBASTRĂ.

VERIFICATOR TEHNIC	NUME	SEMNATURA	CERINTA	REFERAT / EXPERTIZA NR. / DATA	
S.C. "ARHING" PROIECTARE-CERCETARE-EXPERTIZARE IN CONSTRUCTII, INSTALATII Tg.Mures str. Gh.Doja nr.47/A				BENEFICIAR: UAT JUDETUL ARGES Plata Vasile Milea nr.1, oras Pitesti, jud.Arges	PR.NR. XXXI-1120/ 2021
SEF PROIECT	dr.arh. SZEKERES I.		SCARA 1:20 DATA 2021	CONSERVARE SI REABILITARE CETATII POENARI ARGES com.AREFU, jud. ARGES	FAZA: DTAC/PT-DE
PROIECTAT	arh. stg. ȚINTOȘAN O.			DETALII DE PARAPET DETALIU 3	PL.NR: Ob2/DA1
REDACTAT	arh. stg. ȚINTOȘAN O.				