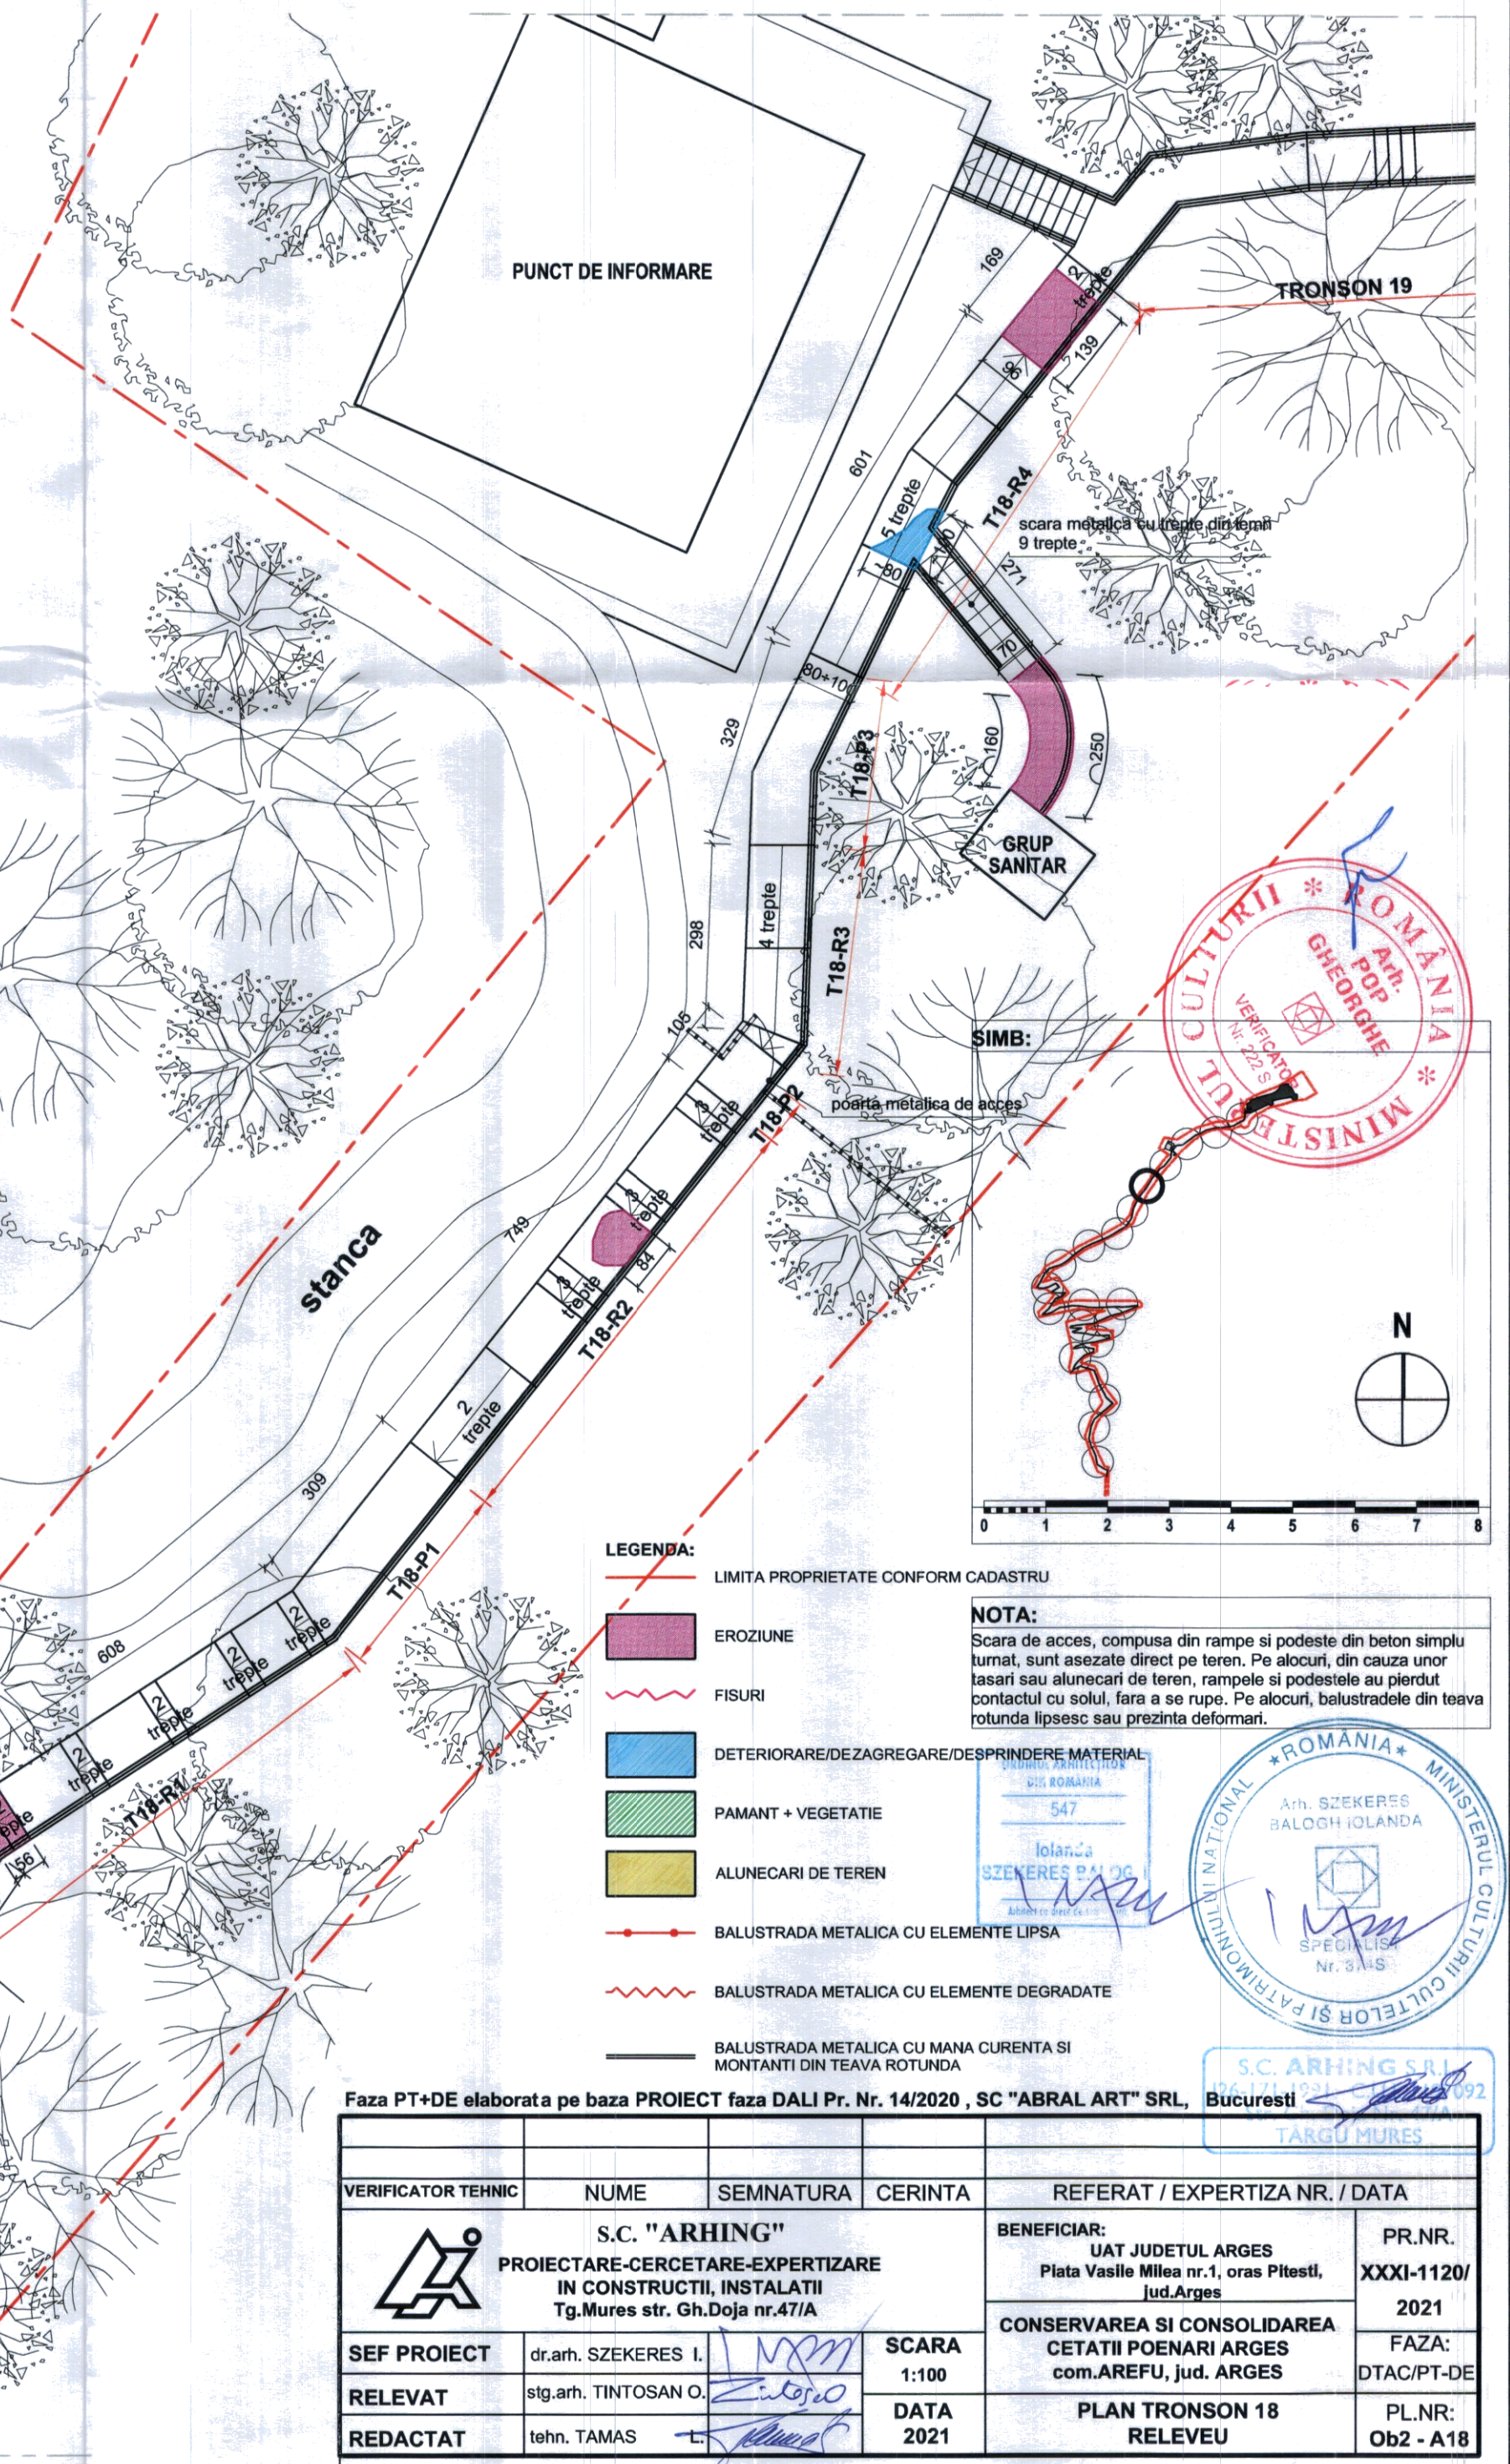

NOTA:

Scara de acces, compusa din rampe si podeste din beton simplu turnat, sunt asezate direct pe teren. Pe alocuri, din cauza unor tasari sau alunecari de teren, rampele si podestele au pierdut contactul cu solul, fara a se rupe. Pe alocuri, balustradele din teava rotunda lipsesc sau prezinta deformari.

Faza PT+DE elaborata pe baza PROIECT faza DALI Pr. Nr. 14/2020 , SC "ABRAL ART" SRL, Bucuresti

VERIFICATOR TEHNIC	NUME	SEMNATURA	CERINTA	REFERAT / EXPERTIZA NR. / DATA
S.C. "ARHING" PROIECTARE-CERCETARE-EXPERTIZARE IN CONSTRUCTII, INSTALATII Tg.Mures str. Gh.Doja nr.47/A				BENEFICIAR: UAT JUDETUL ARGES Piata Vasile Milea nr.1, oras Pitesti, jud.Arges
				PR.NR. XXXI-1120/ 2021
SEF PROIECT	dr.arh. SZEKERES I.		SCARA 1:100	CONSERVAREA SI CONSOLIDAREA CETATII POENARI ARGES com.AREFU, jud. ARGES
				FAZA: DTAC/PT-DE
RELEVAT	stg.arh. TINTOSAN O.		DATA 2021	PLAN TRONSON 18 RELEVEU
REDACTAT	tehn. TAMAS L.			PL.NR: Ob2 - A18