


# REPARAȚII FISURI CRĂPĂTURI LA ZIDURI MIXTE CU STRUCTURĂ DE PIATRĂ ȘI PLACAJ CĂRĂMIDĂ


sc. 1:20

Sect. a-a

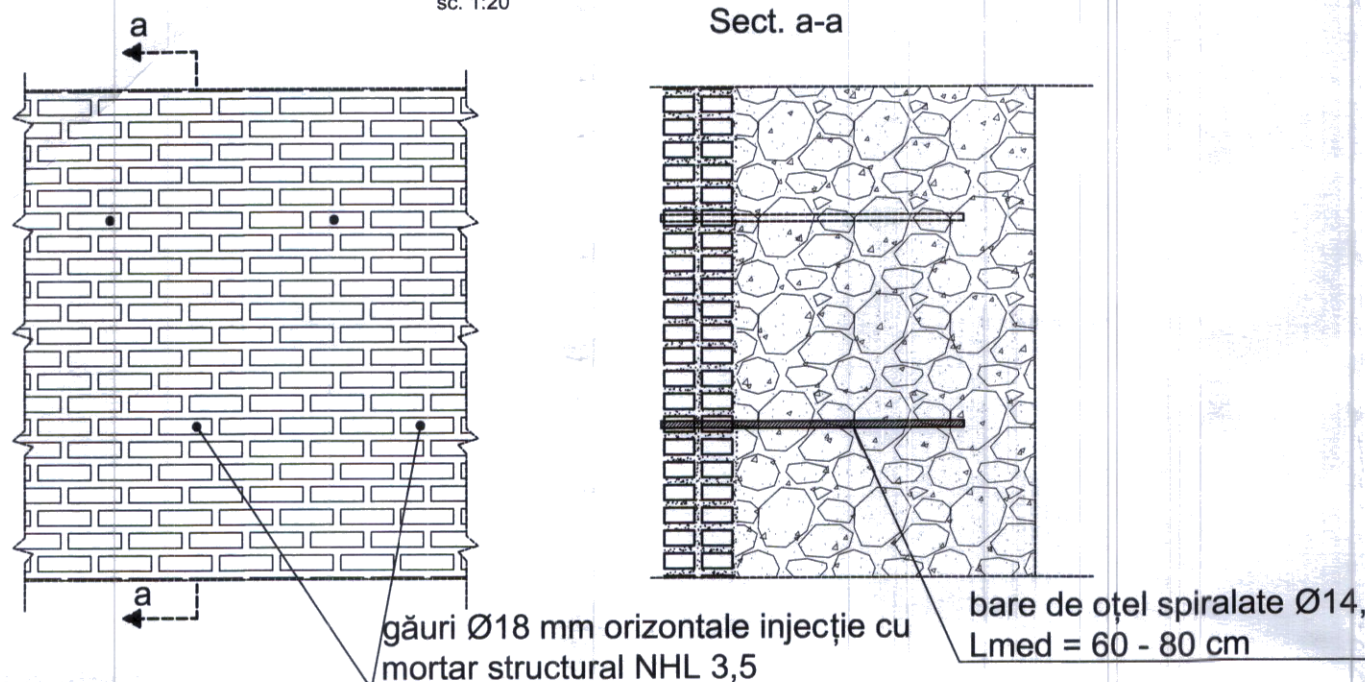


Notă: Densitatea găurilor forate sunt în concordanță cu starea structurală a zidurilor (medie 2,5/m<sup>2</sup>);

Sect. b-b

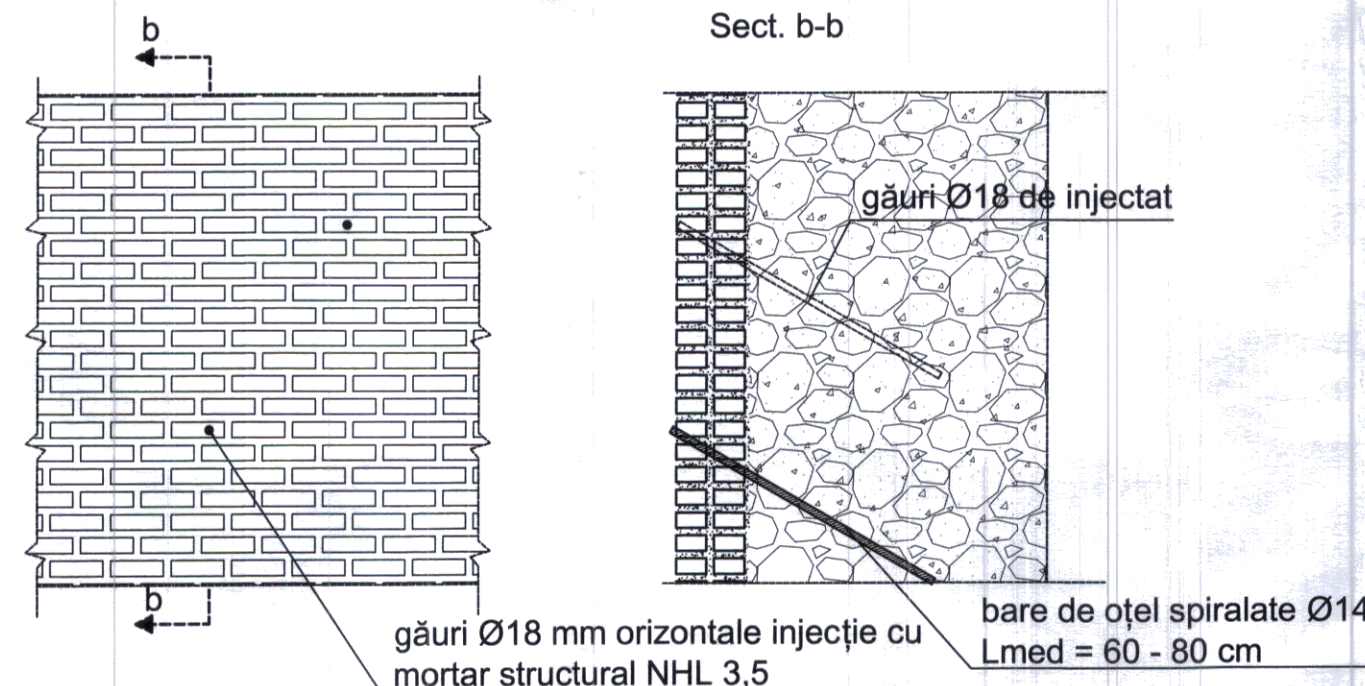


# REPARAȚII FISURI/CRĂPĂTURI LA ZIDURI DE PIATRĂ ÎN ZONELE DE CÂMP

SCARA 1:10

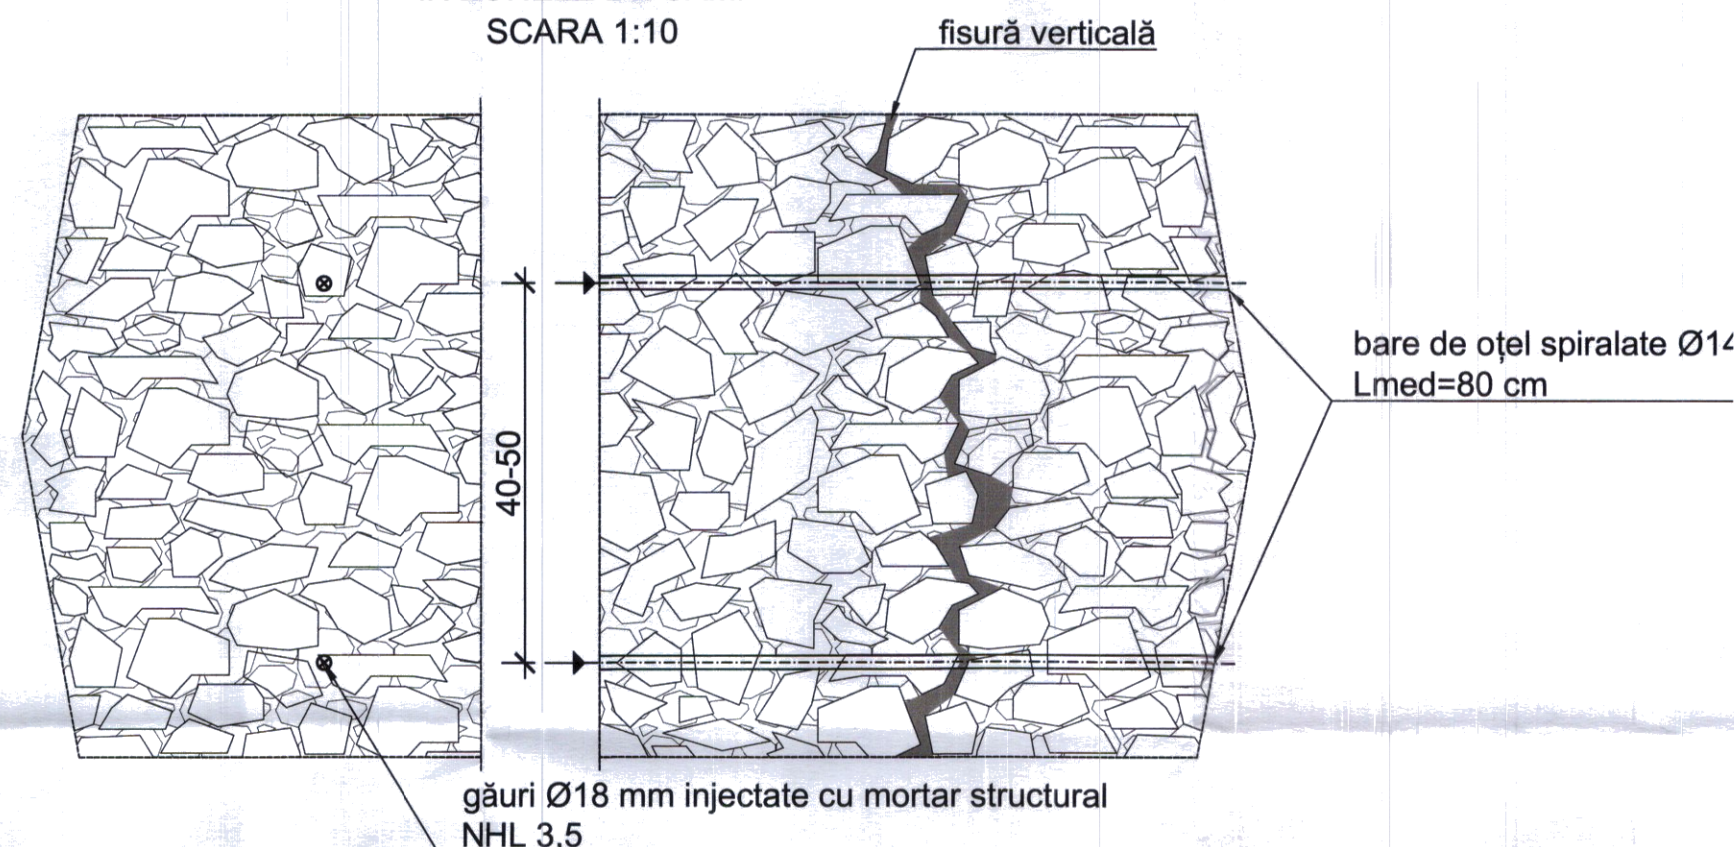


Detaliul A  
Scara 1:5

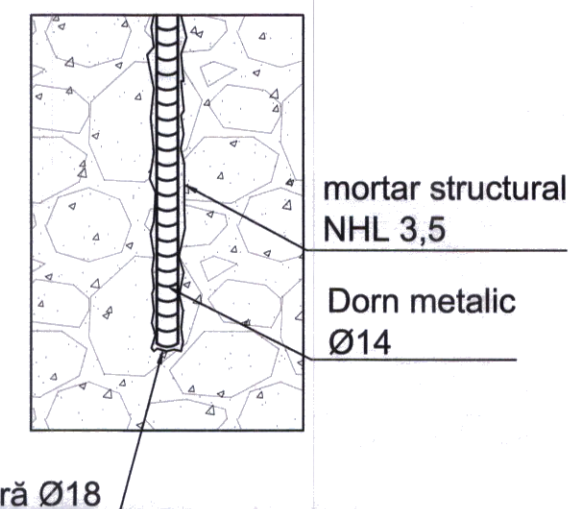

# REPARAȚII FISURI/CRĂPĂTURI LA INTERSECȚII DE ZIDURI DE PIATRĂ

SCARA 1:10

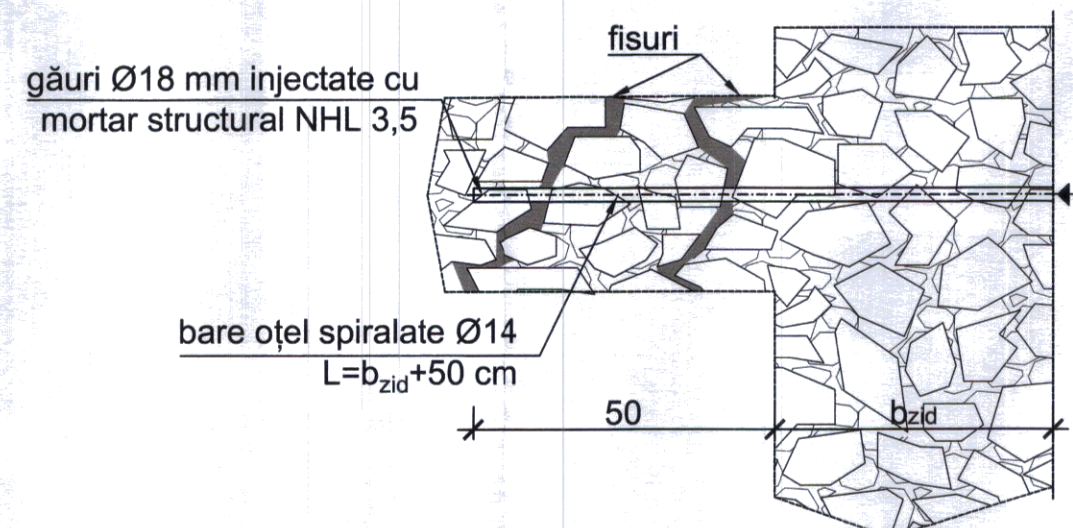


# REPARAȚII FISURI, CRĂPĂTURI CU DESCHIDERE ÎNTRE 1-3 cm, LA PEREȚI ÎN ZONA DE CÂMP, CU BARE OȚEL SPIRALATE

SCARA 1:10

Secțiunea d-d  
Scara 1:10

bare de oțel spiralate Ø14

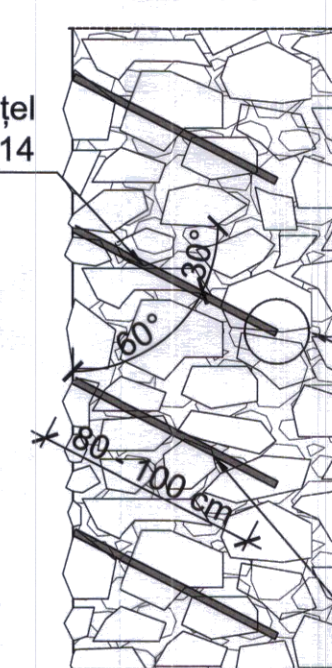


Fisură/Crăpătură în zid cu deschidere în profunzime cuprinsă între 1 cm și 5 cm.

Detaliul A

Fisura/Crăpătura se va injecta cu mortar structural NHL 3,5

gaură Ø18

Perete zidărie de piatră

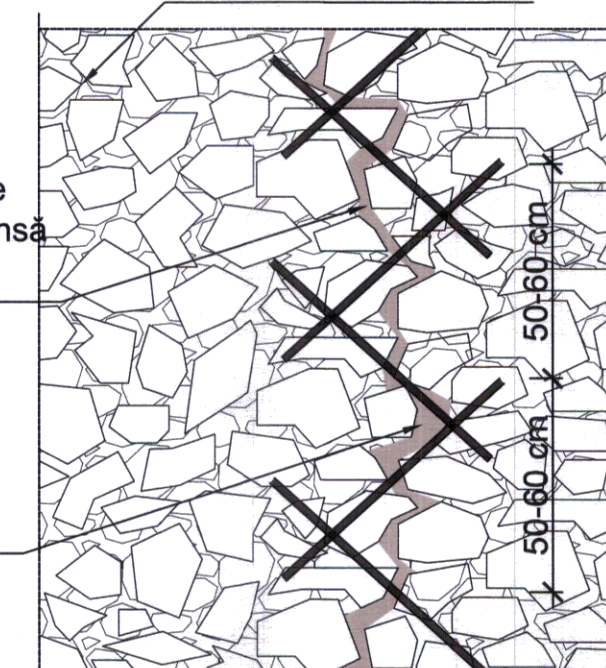


bare de oțel spiralate Ø14

# REPARAȚII FISURI/CRĂPĂTURI PRIN INJECTARE CU MORTAR STRUCTURAL NHL 3,5

SCARA 1:10

Secțiunea C-C  
Scara 1:10

fisură verticală

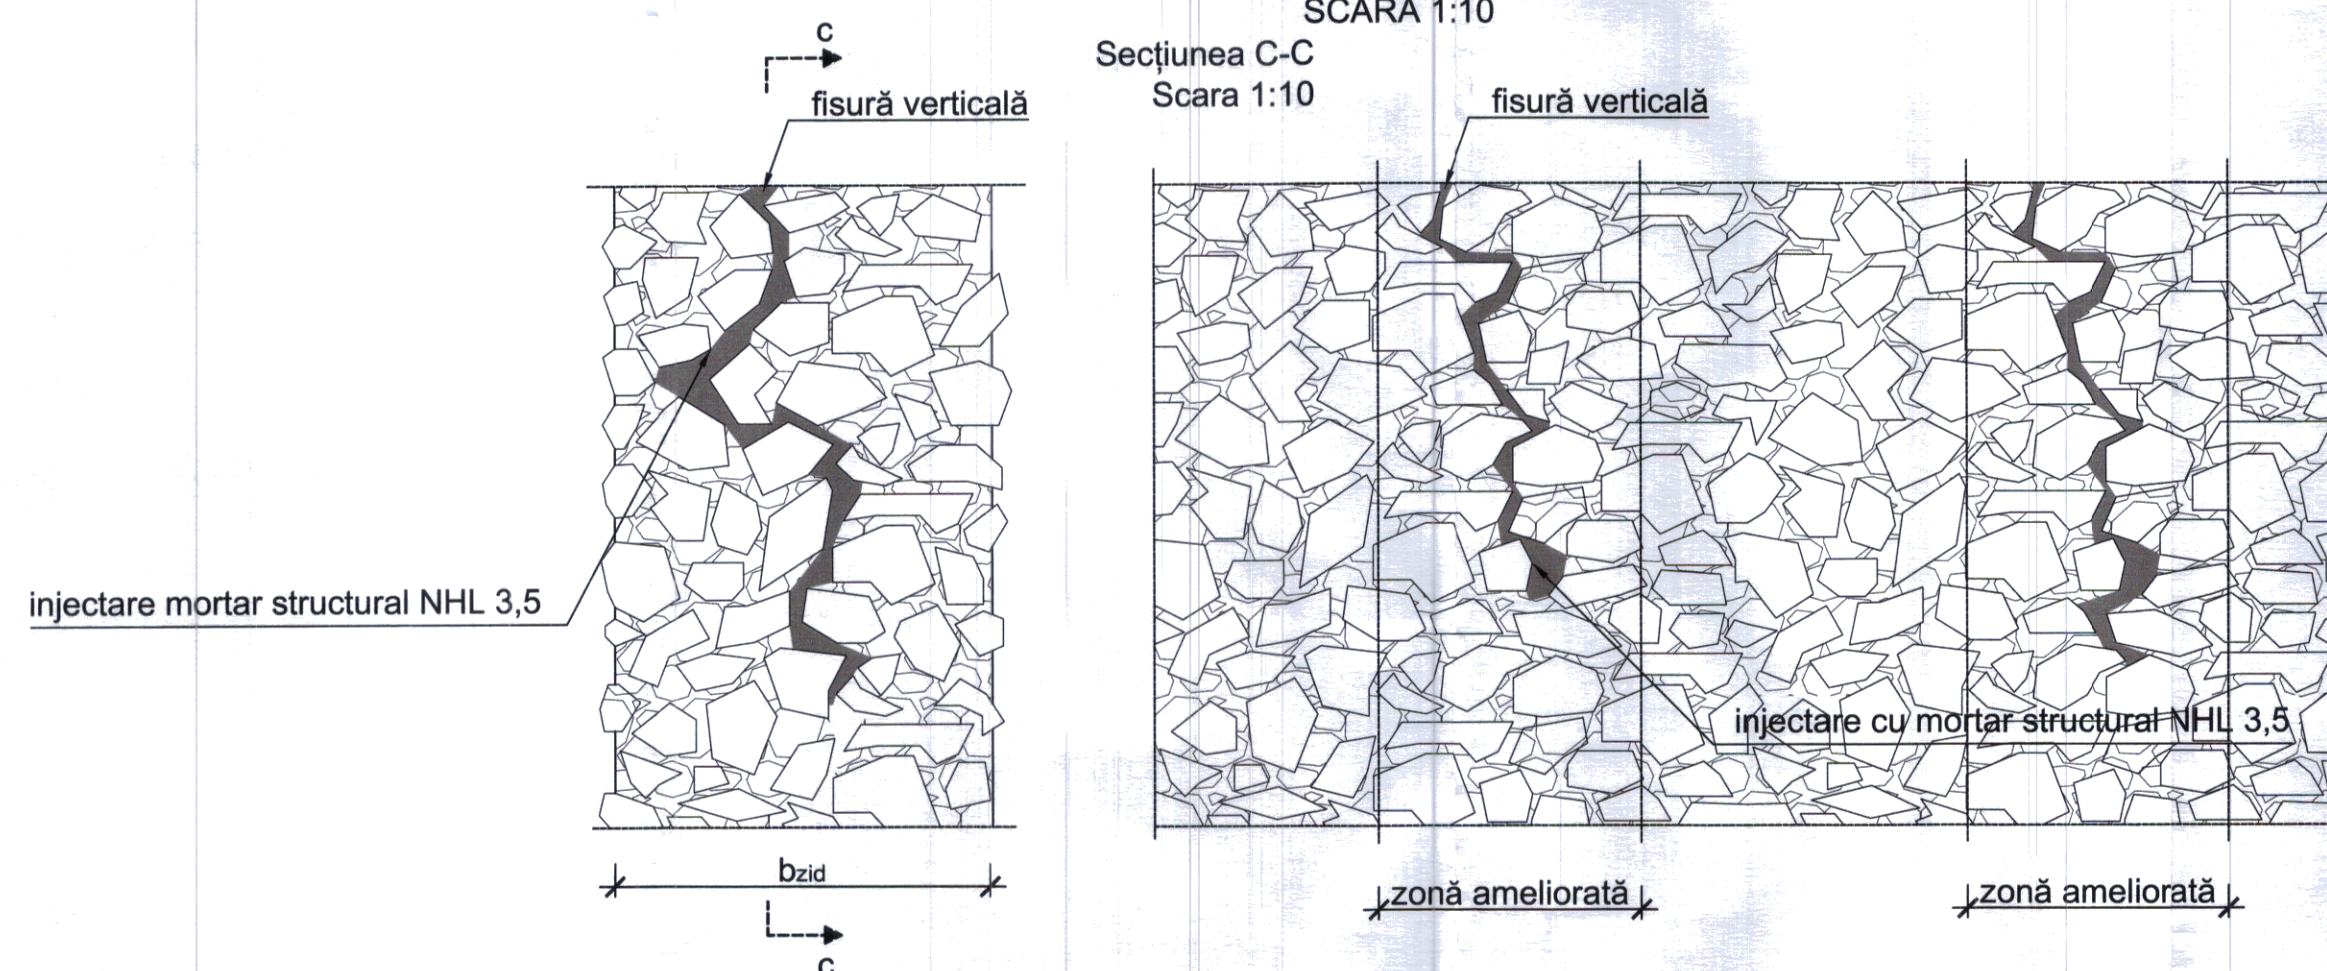

injectare mortar structural NHL 3,5

injectare cu mortar structural NHL 3,5

zonă ameliorată

zonă ameliorată

S.C. "ARHING" S.R.L.  
J26-171-1991; C.U.I. 1197092  
Str. Gh. Doja Nr. 47/A  
TÂRCU MUR

VERIFICATOR TEHNIC	NUME	SEMNATURA	CERINTA	REFERAT / EXPERTIZA NR. / DATA
<b>S.C. "ARHING"</b> <b>PROIECTARE-CERCETARE-EXPERTIZARE</b> <b>IN CONSTRUCȚII, INSTALAȚII</b> <b>Tg.Mures str. Gh.Doja nr.47/A</b>				<b>BENEFICIAR:</b> <b>UAT JUDEȚUL ARGES</b> <b>Plata Vasile Milea nr.1, oras Pitesti,</b> <b>Jud.Arges</b>
SEF PROIECT	dr.arh. SZEKERES		SCARA	PR.NR.
SEF PROIECT STRUCTURA	dr.ing. SZEKERES G.		1:20, 1:10, 1:5	XXXI-1120/2021
PROIECTAT	ing. SZEKERES G.		DATA	FAZA:
REDACTAT	ing. SZEKERES G.		2022	DTAC/PT-DE
REPARAȚII FISURI/CRĂPĂTURI LA ZIDURI DE CĂRĂMIDĂ/PIATRĂ SAU MIXTE				PL.NR: Rs6