

Oficiul de Cadastru și Publicitate Imobiliară  
ARGES  
4276 / 25 APR 2017  
(nr. de înregistrare/data)  
Recepționat: Consilier  
Ing. STOICA VIORICA  
(prenumele și numele consilierului / inspectorului)

Prezentul document  
recepționat este valabil  
însoțit de procesul  
verbal de recepție  
nr. 4276, data 2017

SCATLAS SURVEY SRL  
RO14680969 J3/396/2002  
str. Maior Ghe. Șonțu, nr. 8B  
PITEȘTI

Legenda

- Taluză
- stalp electric
- canal
- construcții

SUPRAFAȚA TEREN = 6 958,00 mp;

EXISTENT:  
Suprafața construită = 1 630,00 mp;  
Suprafața desfasurată = 8 213,00 mp;

PROPUȘ (ÎN CURS DE AUTORIZARE ȘI EXECUTIE):  
Suprafața construită = 100,00 mp;  
Suprafața desfasurată = 100,00 mp;

REZULTAT:  
Suprafața construită = 1 730,00 mp;  
Suprafața desfasurată = 8 313,00 mp;

EXISTENT:  
S.P.O.T. = 23,42 %;  
C.U.T. = 1,18;


**LEGENDA**

- LIMITA TEREN STUDIAT
- CONSTRUCTII EXISTENTE
- CONSTRUCTIE PROPUȘA - r.h. PARTER
- DRUM ACCES EXISTENT

Verificator/ Expert	
Denumire Proiect	
Beneficiar	
Amplasament	
Spital de Recuperare	
Proiectant	
Te...	

PROIECTANT: S.C. ARHIAMA STRUCTURI DESIGN S.R.L. PITEȘTI 110069, strada NEGRU VODA nr. 30 TEL: 0248287170; 0723585520			BENEFICIAR: SPITALUL DE RECUPERARE BRADET,		PROIECT NR. 138
SPECIFICATIE:	NUME:	SEMNAȚURA	SCARA 1:500	TITLU PROIECT: CONSTRUCTIE SALA VESTIARE PERSONAL SI CIRCUIT SEPARARE TRANSPORT LENJERIE	FAZA: P.T.
REF. PROIECT	arh. Amalia GUGUI				
PROIECTAT	arh. Amalia GUGUI		DATA 12.2021	TITLU PLANSA: PLAN DE SITUATIE	PLANSA NR. A1
DESENAT	tehn. Ramona OLTEANU				



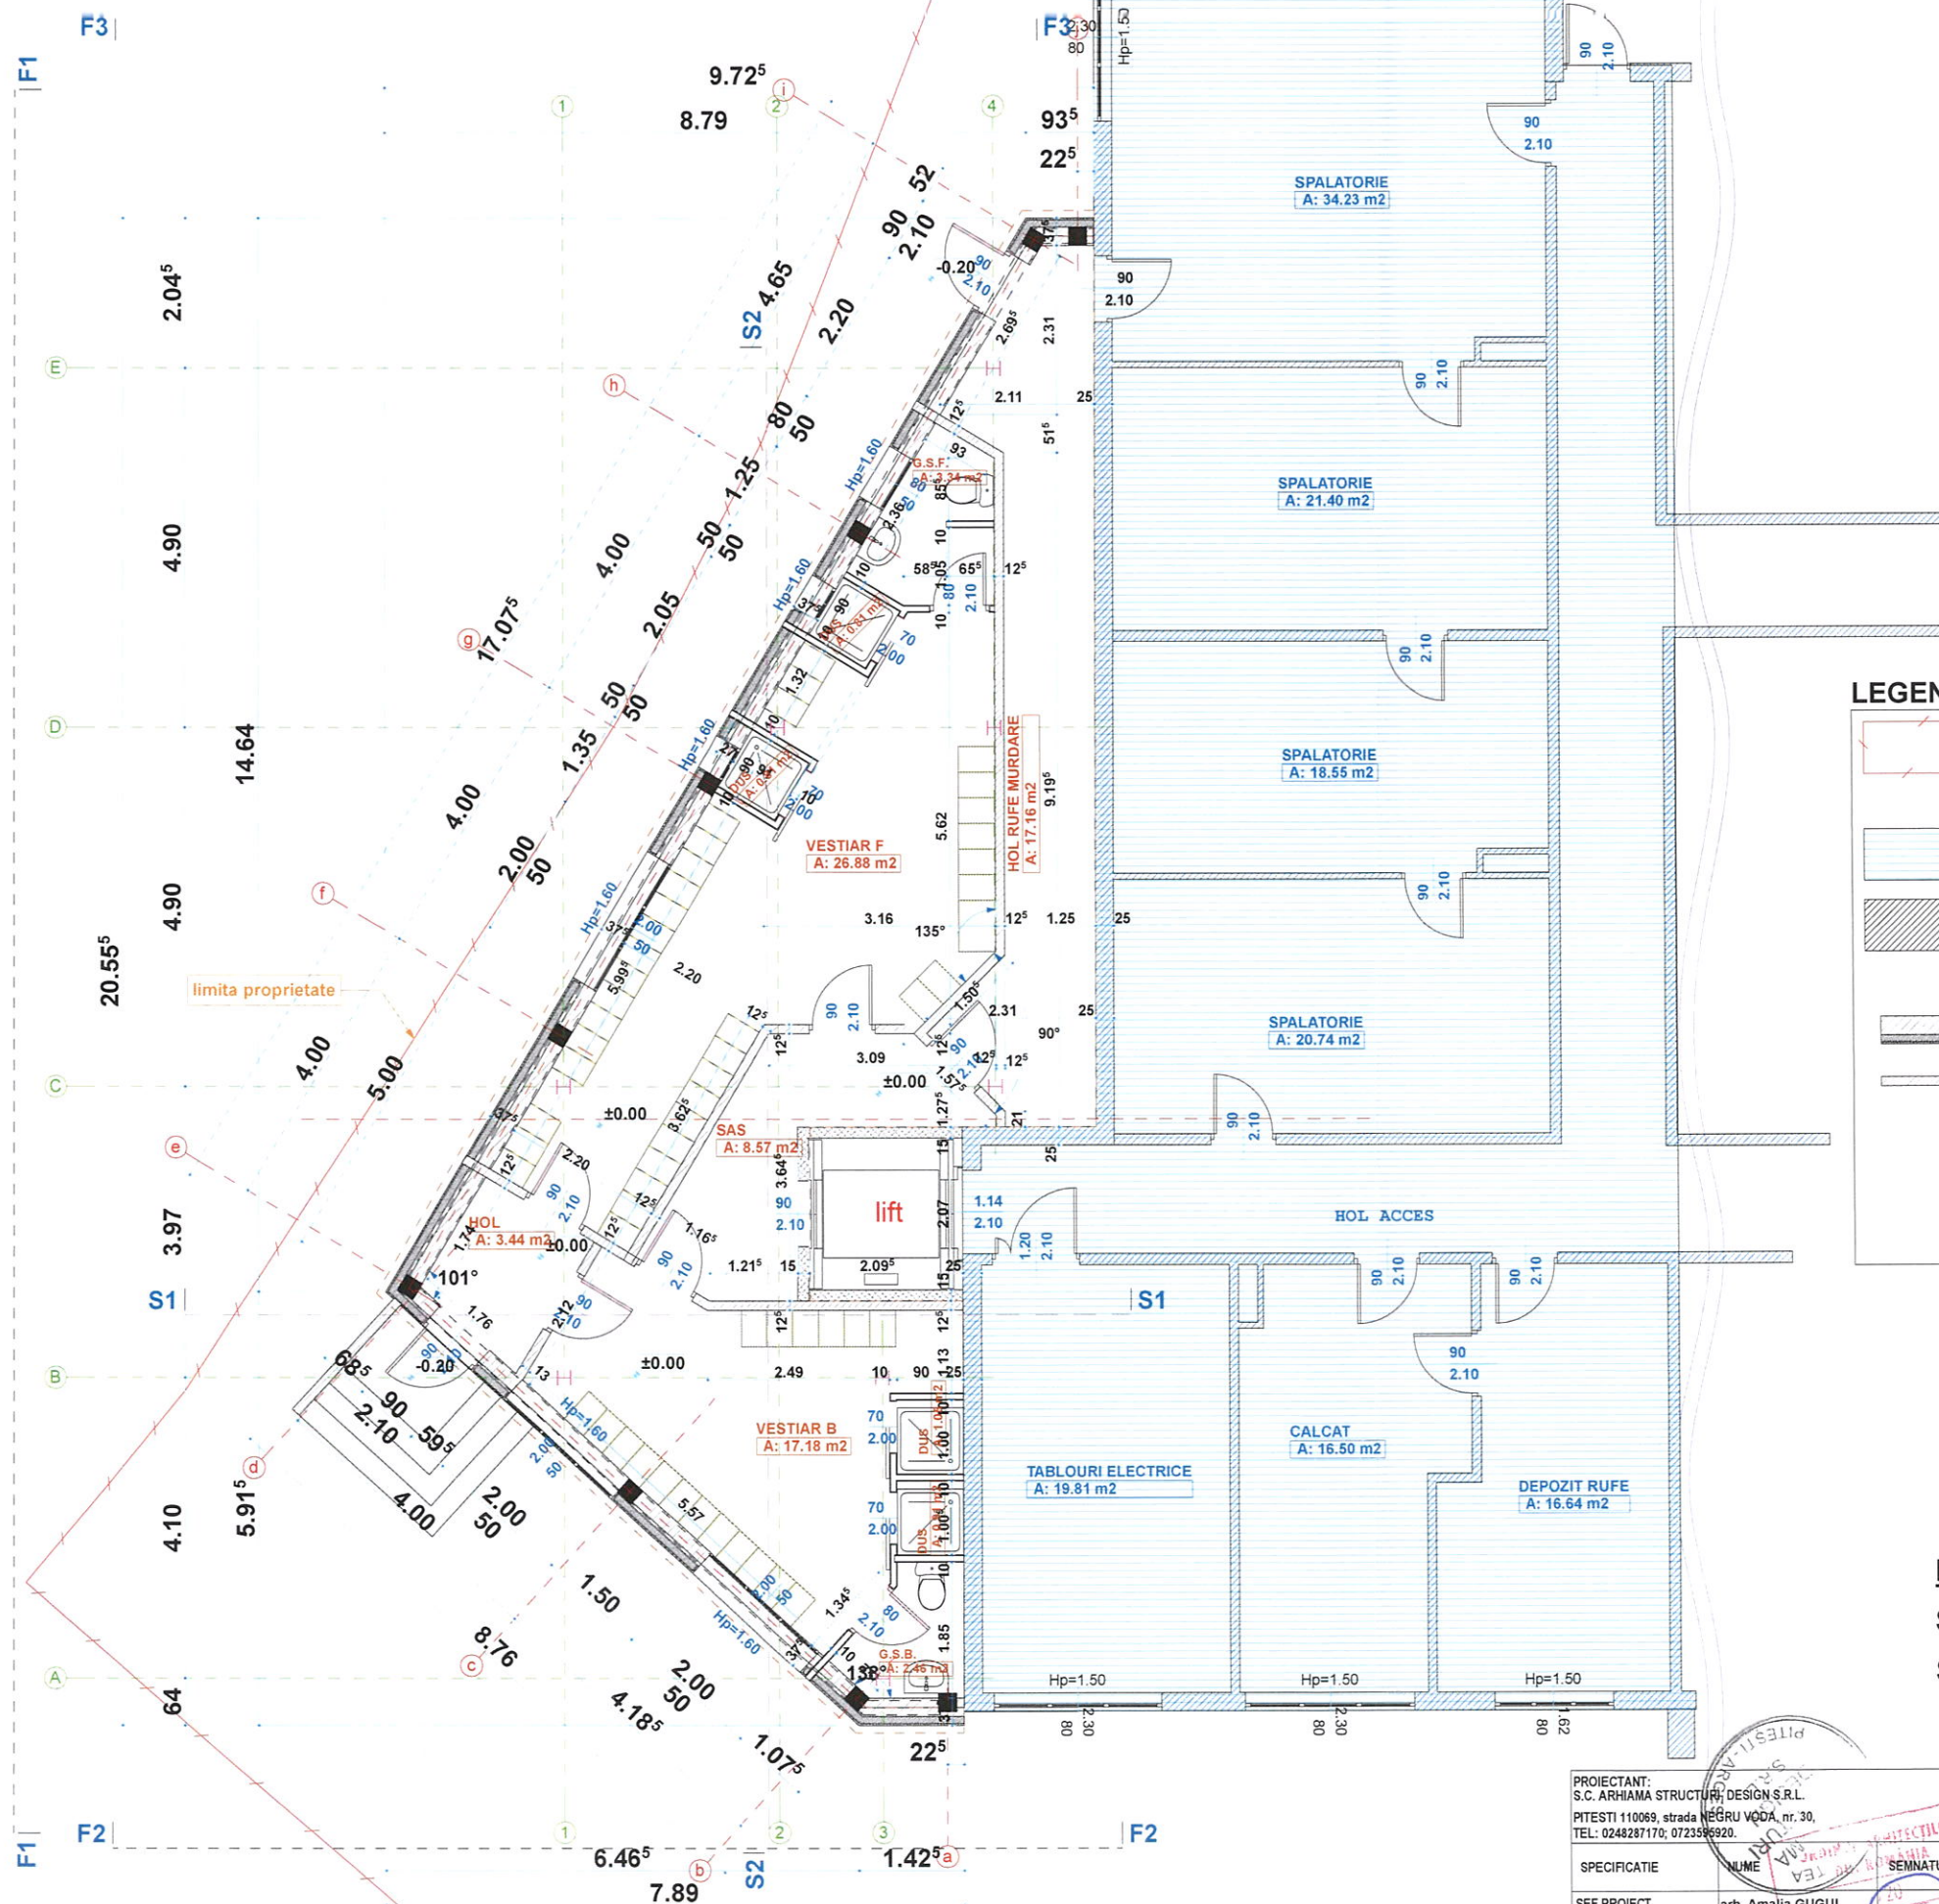

# LEGENDA

- LIMITA PROPRIETATE
- EXISTENT
- PROPOS
- ZIDARIE EXTERIOARA PROPUSA
- ZIDARIE INTERIOARA PROPUSA
- STALPI B.A. PROPUSI
- STALPI HEA 200A PROPUSI
- CORPURI VESTIARE


## PROPOS:

Suprafata construita = 100,00 m2;

Suprafata utila = 82,62 m2;

CAT.C IMP.; CLS.DE IMP. 3; GR. II R.F.


PROIECTANT: S.C. ARHAMA STRUCTUR, DESIGN S.R.L. PITESTI 110069, strada NEGRU VOIDA, nr. 30, TEL: 0248287170; 0723595920.	BENEFICIAR: SPITALUL DE RECUPERARE BRADLET, sat BRADLETU, comuna BRADULET, judet ARGES	PROIECT NR. 138
SPECIFICATIE	TITLU PROIECT: CONSTRUCTIE SALA VESTIARE PERSONAL SI CIRCUIT SEPARARE TRANSPORT LENJERIE	FAZA P.T.
SEF PROIECT arh Amalia GUGUI	TITLU PLANSA: PLAN PARTER	PLANSA NR. A2
PROIECTAT arh Amalia GUGUI		
REDACTAT tehn Ramona OLTEANU		

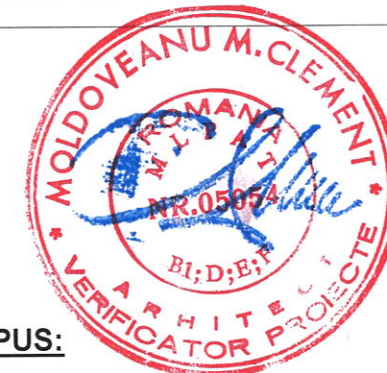








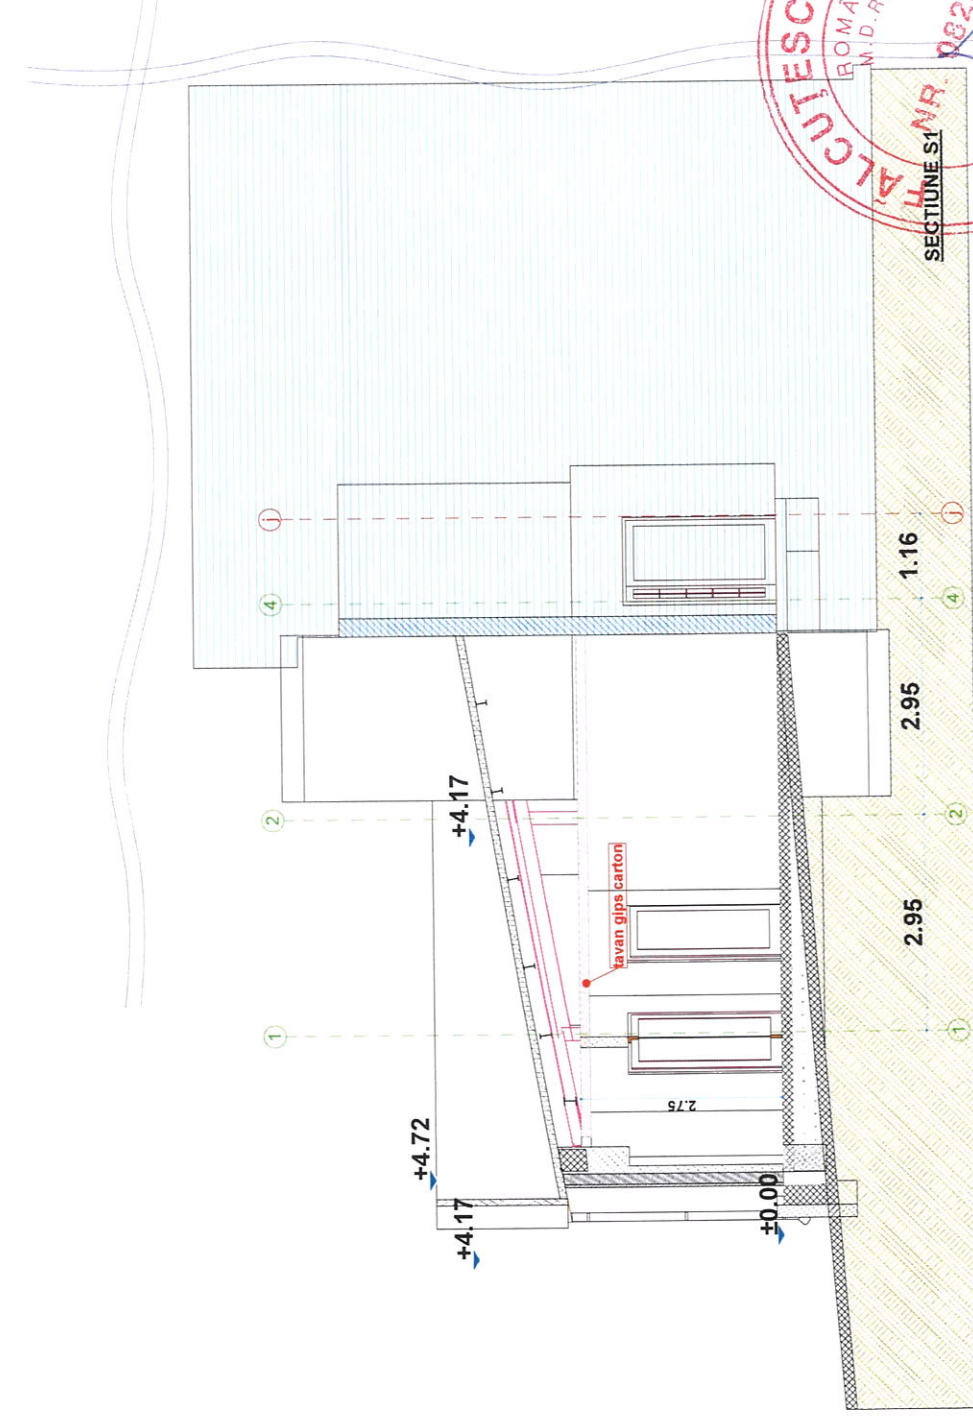

PROIECTANT: S.C. ARHIANA STRUCTURI DESIGN S.R.L. PIETESI 110649, ANDREA NEGRU VODA nr. 30, TEL: 0246287706 / 0723485520.	CAT. C IMP. 3 : CLS. DE IMP. 3 : GR. II R.F.		PROIECT NR. 138
BENEFICIAR: SPITALUL DE RECUPERARE BRADET, sat BRADETU, comuna BRADULET, judet ARGES	TITLU PROIECT: CONSTRUCTIE SALA VESTIARE PERSONAL SI CIRCUIT SEPARARE TRANSPORT LENJERIE		FAZA P.T.
TITLU PLANSA: A4	TITLU PLANSA: A4		PLANA NR. A4



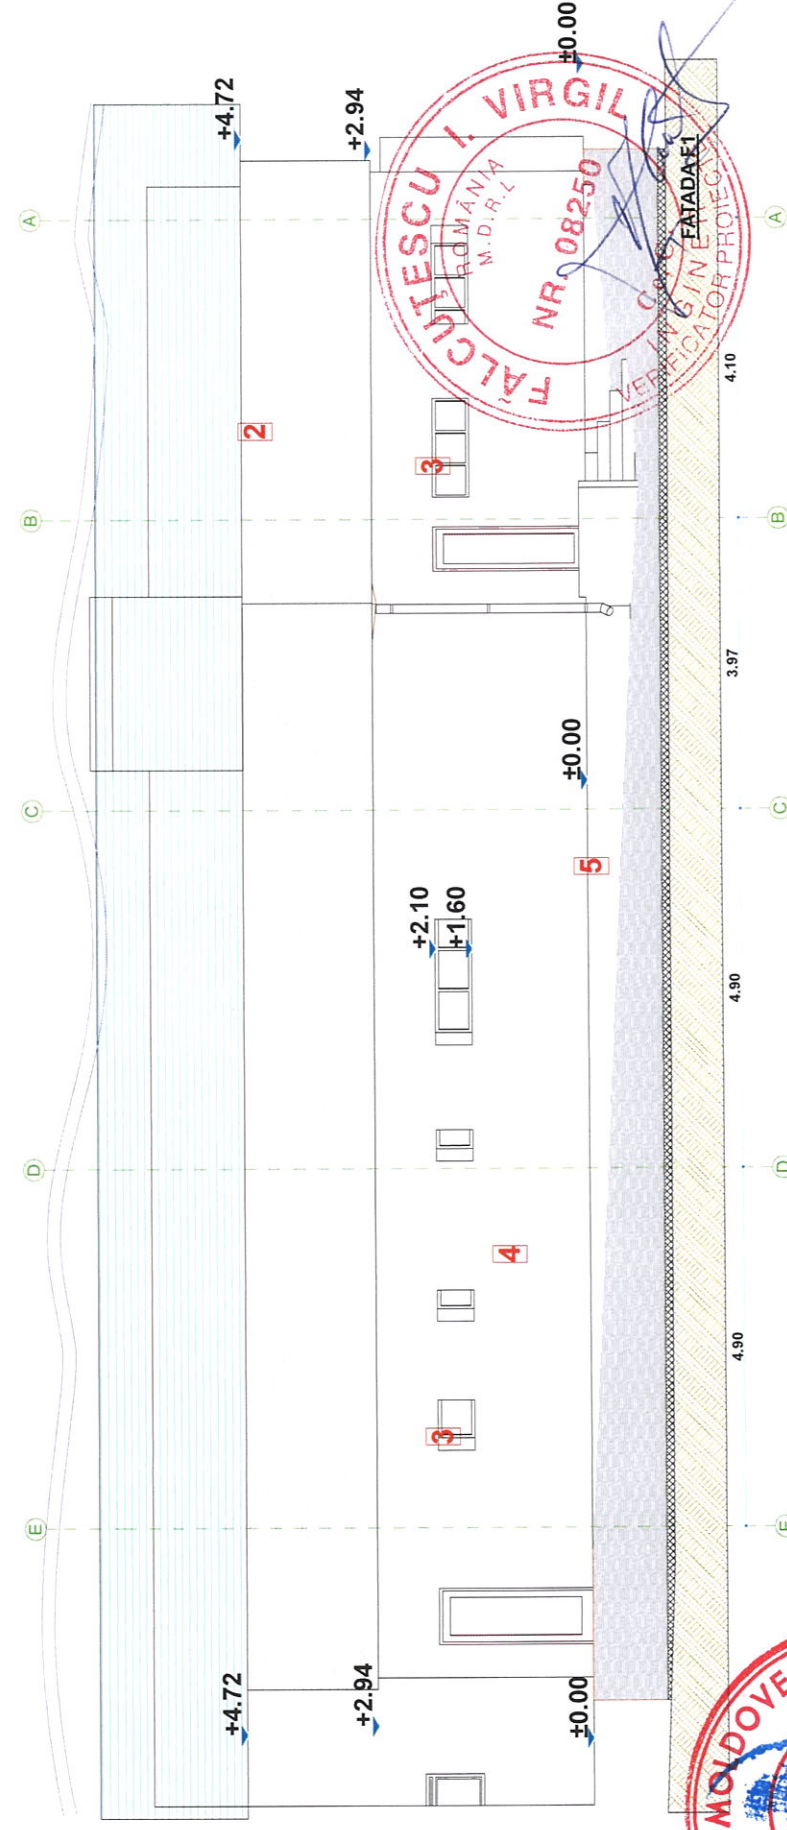

PROIECTANT: S.C. ARIHAMA STRUCTURE DESIGN SRL PITEȘTI 110069, ALTEA NEGRU VOIA 4, 307 TEL: 0248287170, 0725959597			BENEFICIAR: SPITALUL DE RECUPERARE BRADET, sat BRADETU, comuna BRADELEŢI, judeţ ARGES			CAT. C IMP. : CLS. DE IMP. 3 : GR. II R.F.	
SPECIFICATIE			SCARA 1:100		TITLU PROIECT: CONSTRUCTIE SALA VESTIARE PERSONAL SI CIRCUIT SEPARARE TRANSPORT LENJERIE		PROIECT NR. 138
SEF PROIECT			SEMNATURA Amalia GUGUI		TITLU PLANSĂ: FATADE		PLANSA NR. A5
PROIECTAT			anr Amalia GUGUI				
REDACTAT			lehn Ramona OLTEANU				