PLAN CENTURI B.A. ZIDURI

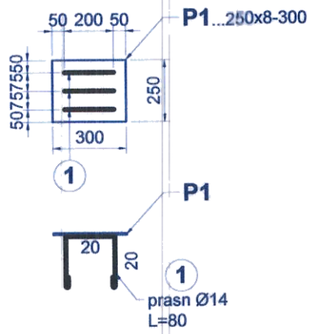

EXTRAS PLACA P1							
POZ.	DIMENSIUNI		LUNG.	NR. BUC.	GREUTATE		
	latime	grosime	(M)		UNITARA	PE BUC.	TOTALA
P1	0,25	0,008	0,3	3	64	4,8	14,4
					TOTAL 1		14,4
				SUDURA + ELECTROZI:5%			0,72
					TOTAL GEN.		15,12

EXTRAS Prasnuri							
MARCA	D	BUC.	LUNG.	OB37	PC 52		
				D6	D8	D14	D12
1	14	9	0,8	0	0	7,2	0
LUNGIMI / DIAMETRE				0	0	7,2	0
GREUTATE / METRU LINIAR				0,222	0,395	1,21	0,888
GREUTATE / DIAMETRU				0	0	8,712	0
TOTAL GREUTATI				0			8,712
TOTAL							8,712

Centura(25x25cm)
- s e c t i u n e -

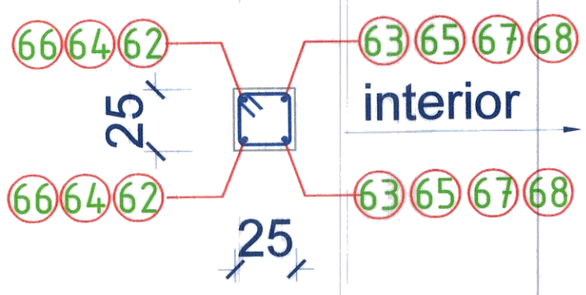

Placa cu prasnuri P2(3 buc.)

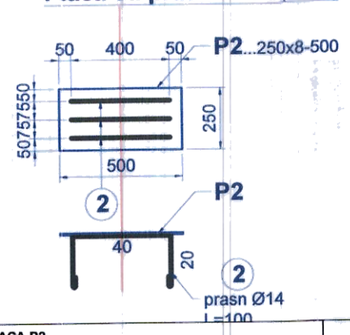

EXTRAS PLACA P2							
POZ.	DIMENSIUNI		LUNG.	NR. BUC.	GREUTATE		
	latime	grosime	(M)		UNITARA	PE BUC.	TOTALA
P1	0,25	0,008	0,5	3	64	8	24
					TOTAL 1		24
				SUDURA + ELECTROZI:5%			1,2
					TOTAL GEN.		25,2

EXTRAS Prasnuri							
MARCA	D	BUC.	LUNG.	OB37	PC 52		
				D6	D8	D14	D12
1	14	9	1	0	0	9	0
LUNGIMI / DIAMETRE				0	0	9	0
GREUTATE / METRU LINIAR				0,222	0,395	1,21	0,888
GREUTATE / DIAMETRU				0	0	10,89	0
TOTAL GREUTATI				0			10,89

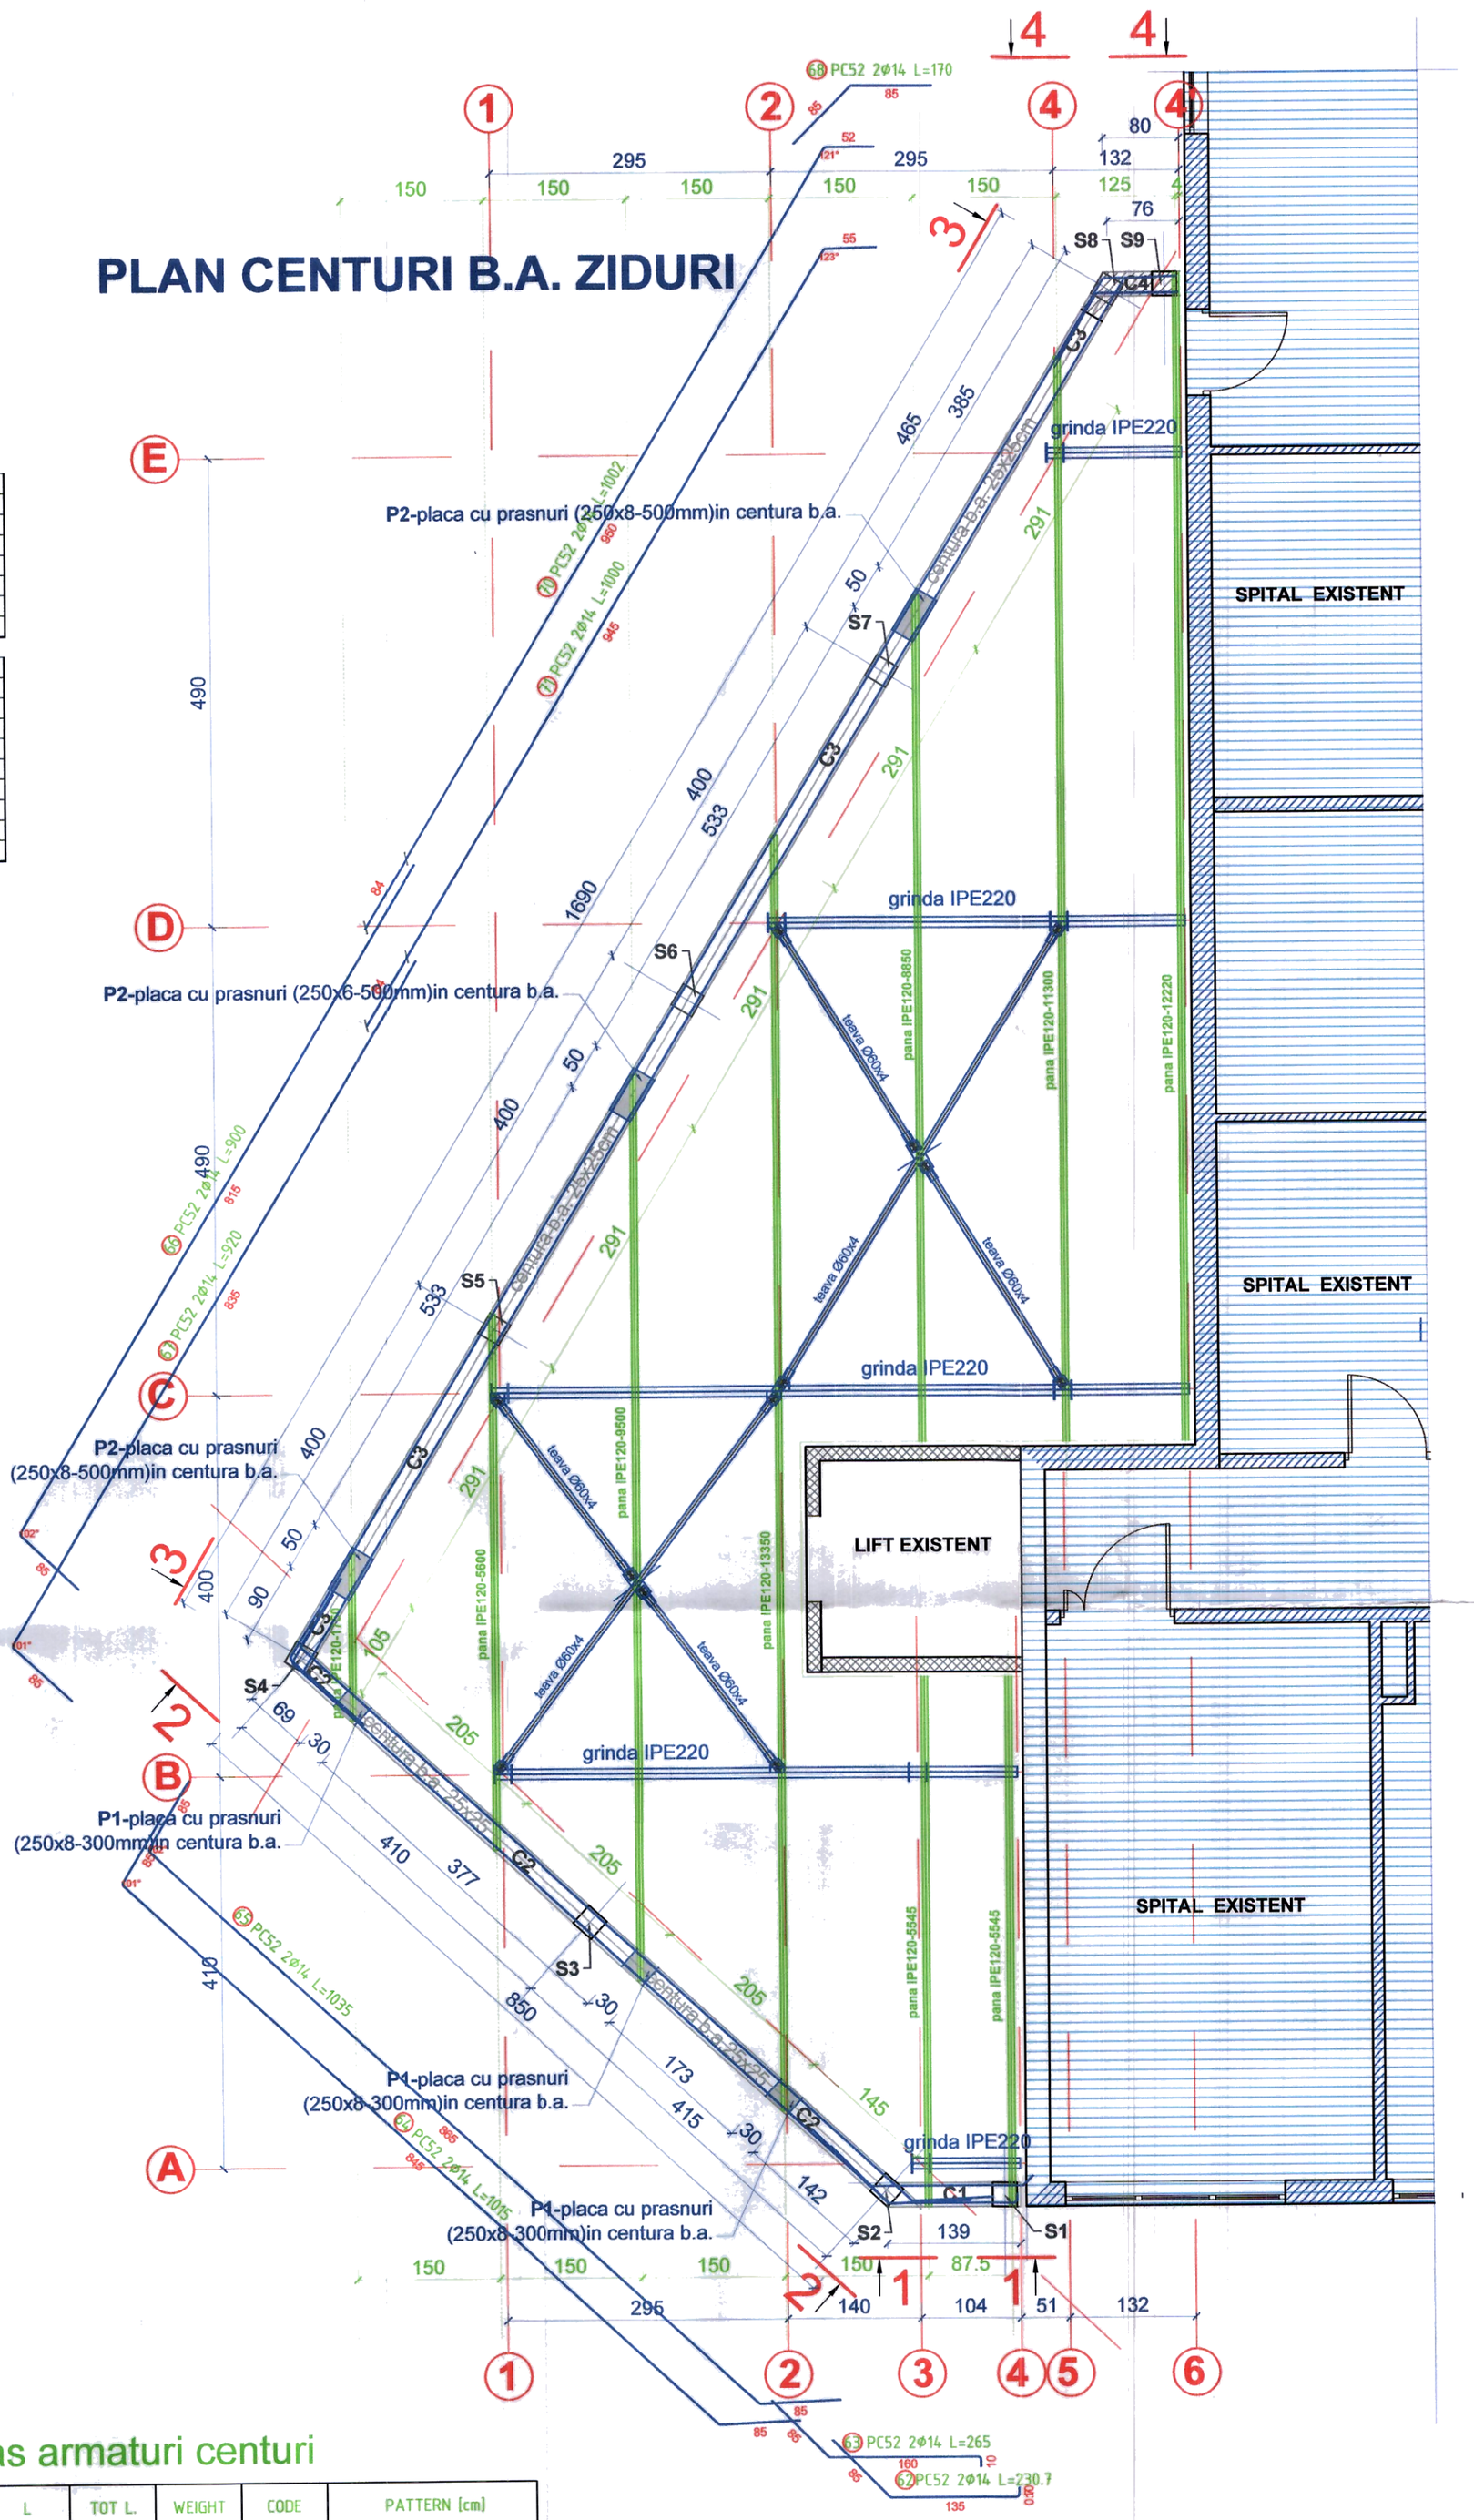

Extras armaturi centuri

POSITION	N. BARS	Φ [mm]	L [cm]	TOT L. [m]	WEIGHT [kg]	CODE	PATTERN [cm] (to the ext. boundary)
62	2	14	230.7	4.61	5.57	292	135
63	2	14	265.0	5.30	6.40	151	160
64	2	14	1015.0	20.30	24.52	252	845
65	2	14	1035.0	20.70	25.01	252	102° 865
66	2	14	900.0	18.00	21.74	151	815 102°
67	2	14	920.0	18.40	22.23	151	835 101°
68	2	14	170.0	3.40	4.11	151	85 85
69	180	8	104.0	187.20	73.94	595	21 10 21
70	2	14	1002.0	20.04	24.21	151	950 121
71	2	14	1000.0	20.00	24.16	151	945 123
			TOTAL WEIGHT:		231.89		

MATERIALE:
- **Beton:**
  - **C16/20 in stalpi, centuri.**
- **Otel beton:**
  - **PC52,OB37.**

CLASA BETON

C16/20 XC1 CEM II A-S 32.5R(min. 260kg/mc) A/C:0.60

Conform P100-2013
Tc = 0,70s; ag =0,25g
CLASA DE IMPORTANTA: III
CATEGORIA DE IMPORTANTA: C

S.C. ARHIAMA STRUCTURI DESIGN S.R.L. RITESTI			Beneficiar : SPITALUL DE RECUPERARE BRADET
SPECIF.	NUME	Faza. P.T.	Proiect CONSTRUCTIE SALA VESTIARE PERSONAL SI CIRCUIT SEPARARE TRANSPORT LENJERIE COMUNA BRADULET, SAT BRADETU, JUD. ARGES
PROIECTAT	ing.Gheorghe PINTILIE		
DESENAT	ing.Gheorghe PINTILIE		PLAN CENTURI ZIDURI

Pr :	138
Data :	2022
Pl. nr:	R14r1
Scara:	