


ETAJ 4

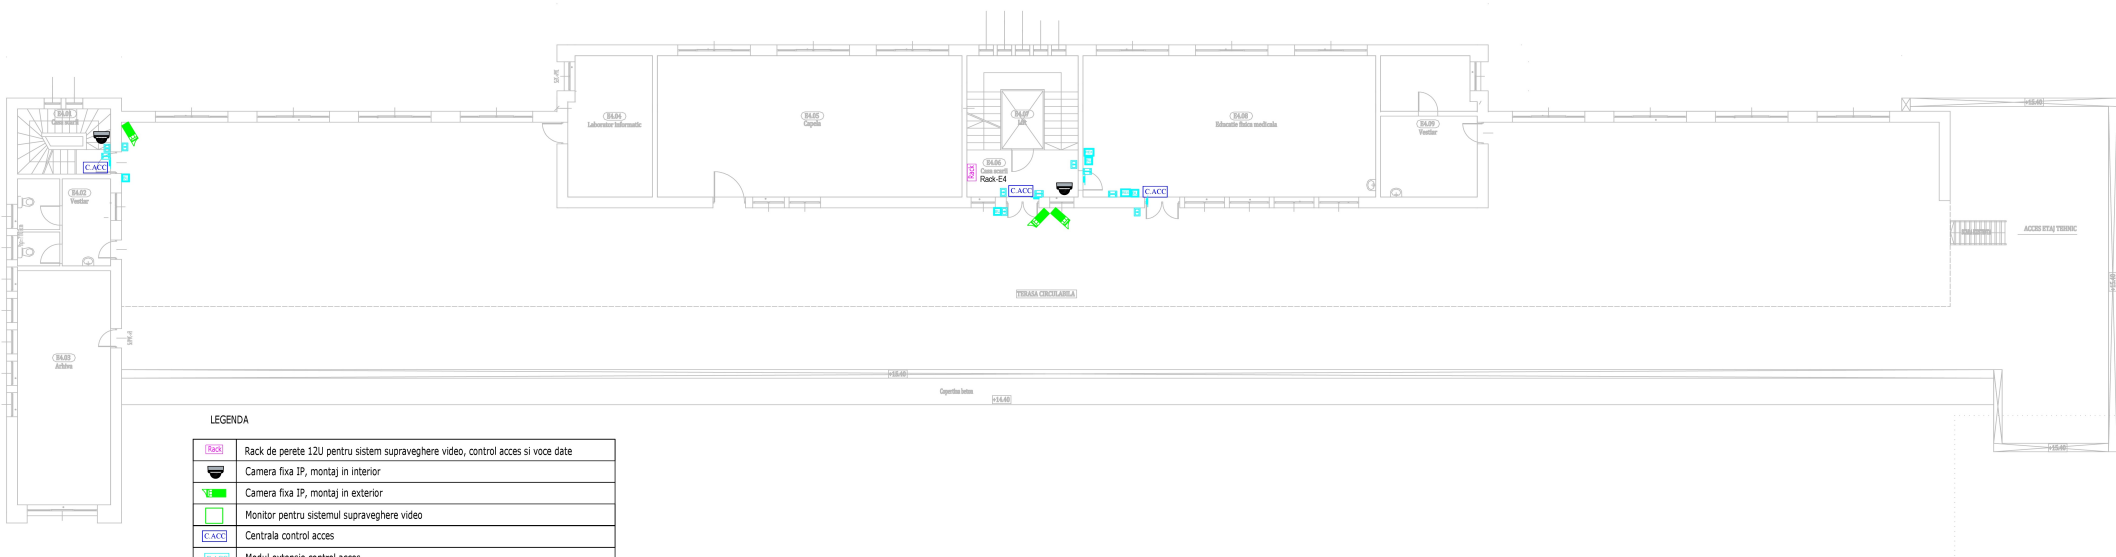

LEGENDA

	Rack de perete 12U pentru sistem supraveghere video, control acces si voce date
	Camera fixa IP, montaj in interior
	Camera fixa IP, montaj in exterior
	Monitor pentru sistemul supraveghere video
	Centrala control acces
	Modul extensie control acces
	Cilitor proximitate
	Buton iesire urgenta
	Buton iesire
	Contact magnetic
	Yala electromagnetica



Proiectant de specialitate: EDEN DESIGN S.R.L. <small>S.C. EDEN DESIGN S.R.L. - servicii de proiectare si consultanta in domeniul constructiilor si amenajarii interioare si exterioare. Adresa: Str. Spiridon St. 11, Sectorul 1, Bucuresti, Romania. Tel: 0211 404 11 15 e-mail: eden@eden-design.ro web: www.eden-design.ro</small>				Beneficiar / AUTORITATEA CONTRACTANTA: Spital de Pneumoftiziologie, St. Andrei - Valea Isului Amplasament: Com. Valea Isului		Nr proiect: 270022
Specificatie	Nume	Semnat	Scara	Titlu proiect: Reabilitare/consolidare si extindere infrastructura electrica si de fluide medicale la Spital de Pneumoftiziologie, St. Andrei - Valea Isului		
Proiectat:	Ing. Nedelcescu Razvan		1:100	Faza proiect: DAL		
Desenat:	Ing. Nedelcescu Razvan		Date: MAR 2022	Titlu plan: PLAN INSTALATIE SUPRAVEGHERE VIDEO SI CONTROL ACCES-ETAJ 4		
Verificat:	Ing. Predescu Razvan			Nr plan: IEC		