


Se racordeaza cu plansa D.2.21

D.2.20

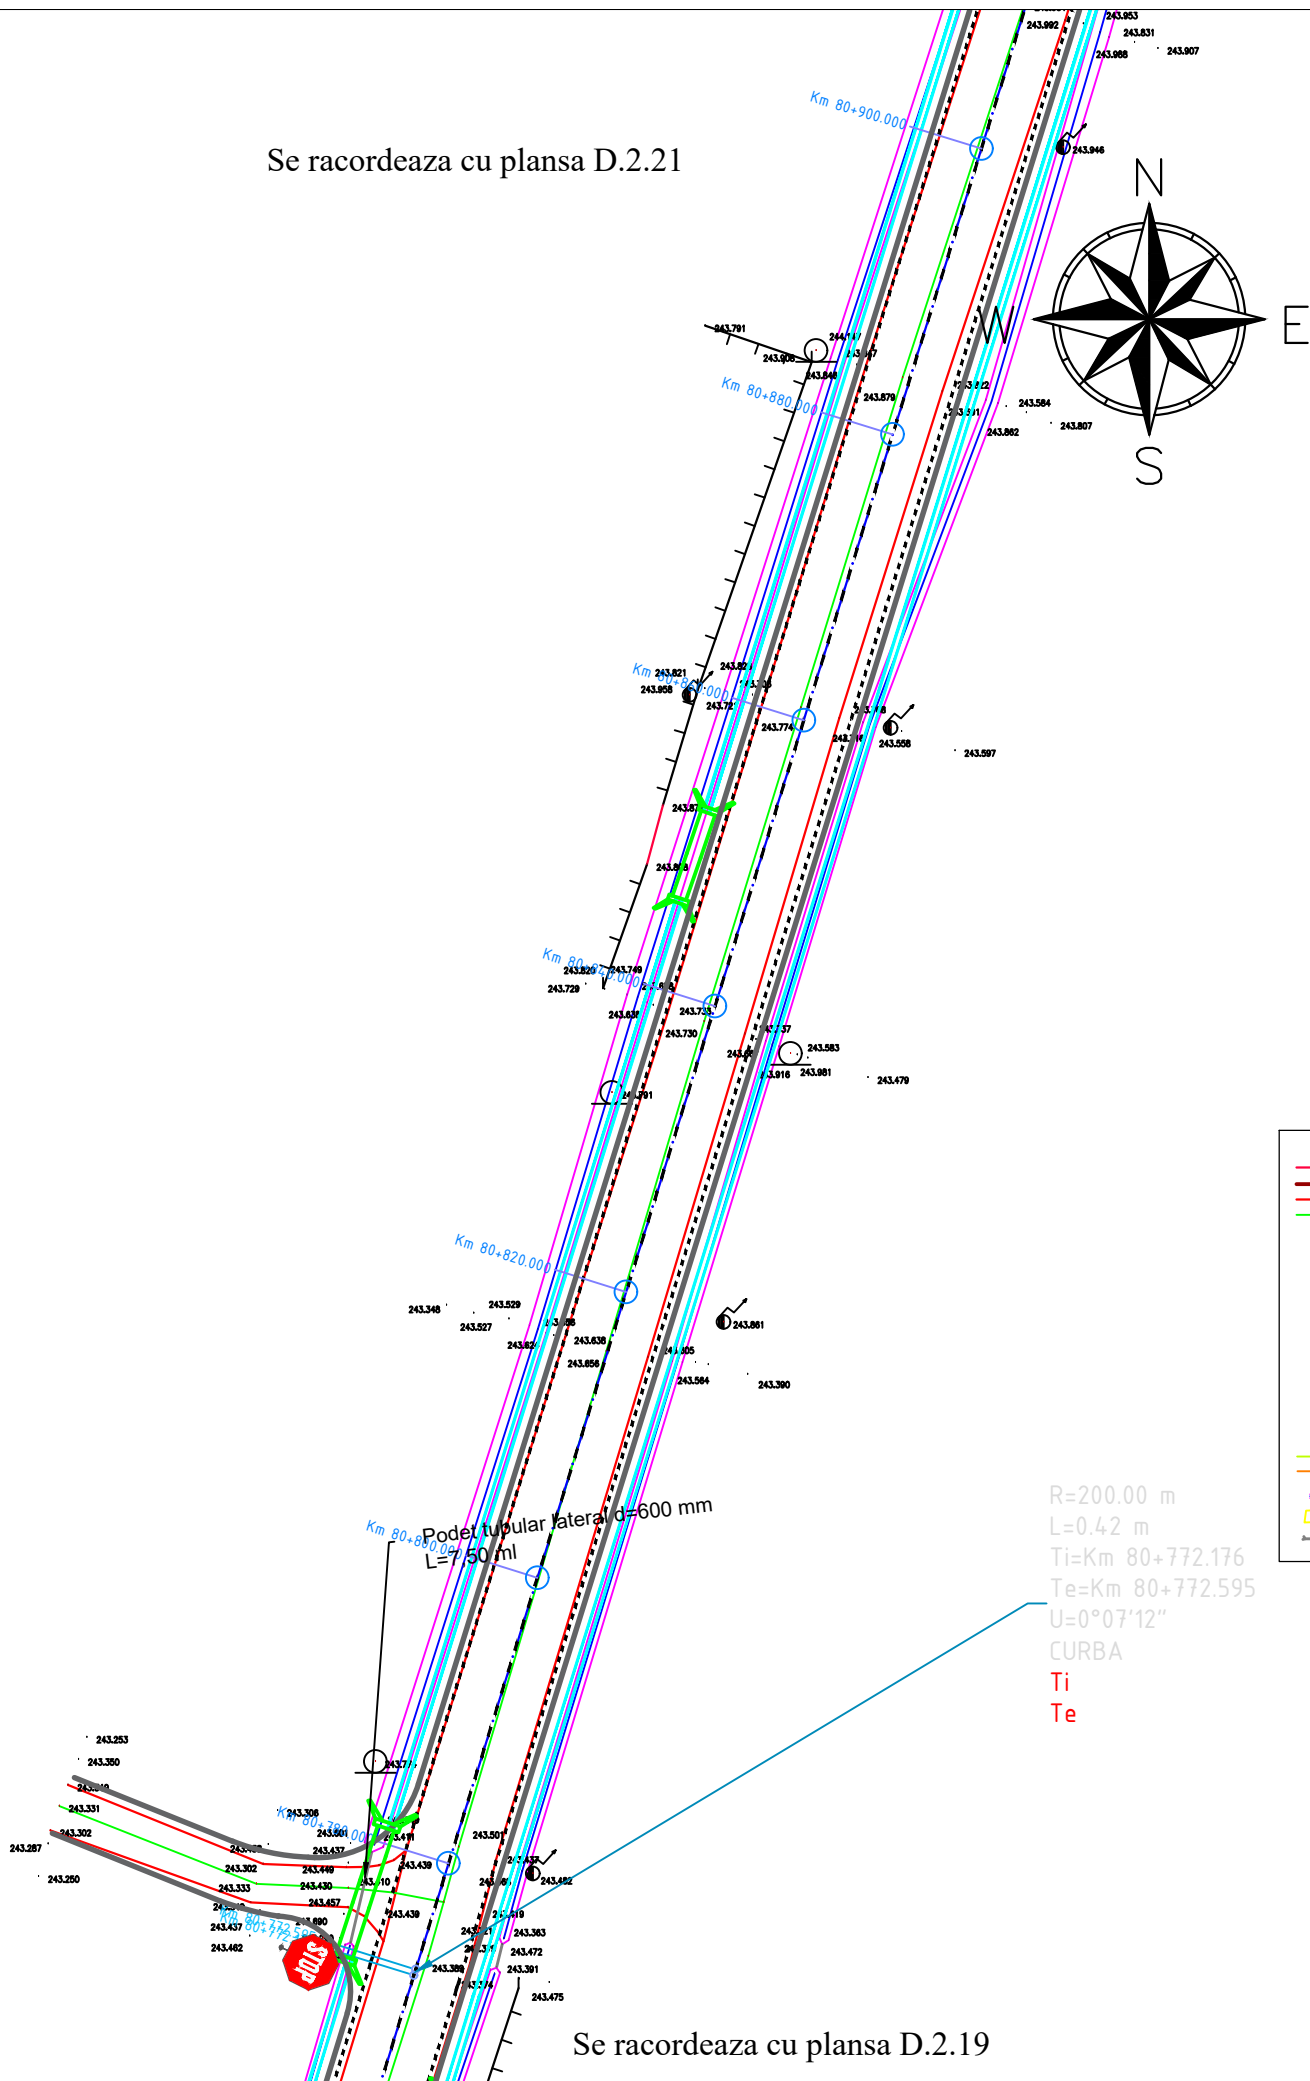

Se racordeaza cu plansa D.2.19

LEGENDA TOPOGRAFICA:

- gărd
- acces
- limita construcții
- marginie drum
- ax drum
- stălp electricitate din beton
- cota teren
- canalizare/apă
- limita cadastrală
- trotuar
- platformă beton
- contor electric
- semn circulație/indicator
- arbore
- pluvială
- stălp lemn
- hidrant
- număr cadastral
- gaz
- lampadar
- scări
- construcție intabulată
- sant
- rigola carosabilă
- podet

LEGENDĂ:

- Ax drum
- Marginie parte carosabilă
- Marginie acostament
- Indicator rutier
- Podet tubular
- Sant betonat

Grafic de racord

Verificator / Expert	Nume	Semnătura	Cerința	Referat / Expertiză nr. / Data	
Proiectant: S.C. INTERCAD PROIECT S.R.L. Str. Basarabi, Nr. 5, Iași; e-mail: office@intercadproiect.ro; tel: 0732.672.722; CUI: 42645436			Scara: 1:500	BENEFICIAR: R.A.J.D ARGES	Proiect nr.: 151/2021
Specificație	Nume			TITLU PROIECT: „Modernizare DJ 703B Moraresti (DN7-km 148+980) -Salistea- Vedeia -Lim. Jud. Olt (km 34+714)- Jim. Jud. Olt (km 41+164)-Marghia- Padureti- Costesti-Serbanesti-Silistea - Cateasca - Leordeni (DN7- km 91+230), km 77+826-83+126, L= 5,3 km, Comuna Cateasca, Judetul Arges”	
ȘEF PROIECT	Ing. Ovidiu Ursanu		12/2021	Amplasament: DJ 703B, km 77+826 - km 83+126	Faza: D.A.L.I
PROIECTAT	Ing. Santu Horea			TITLUL PLANȘEI: Plan de situație DJ 703B	Plansa.nr.: D.2.20
DESENAT	Ing. Santu Horea				