
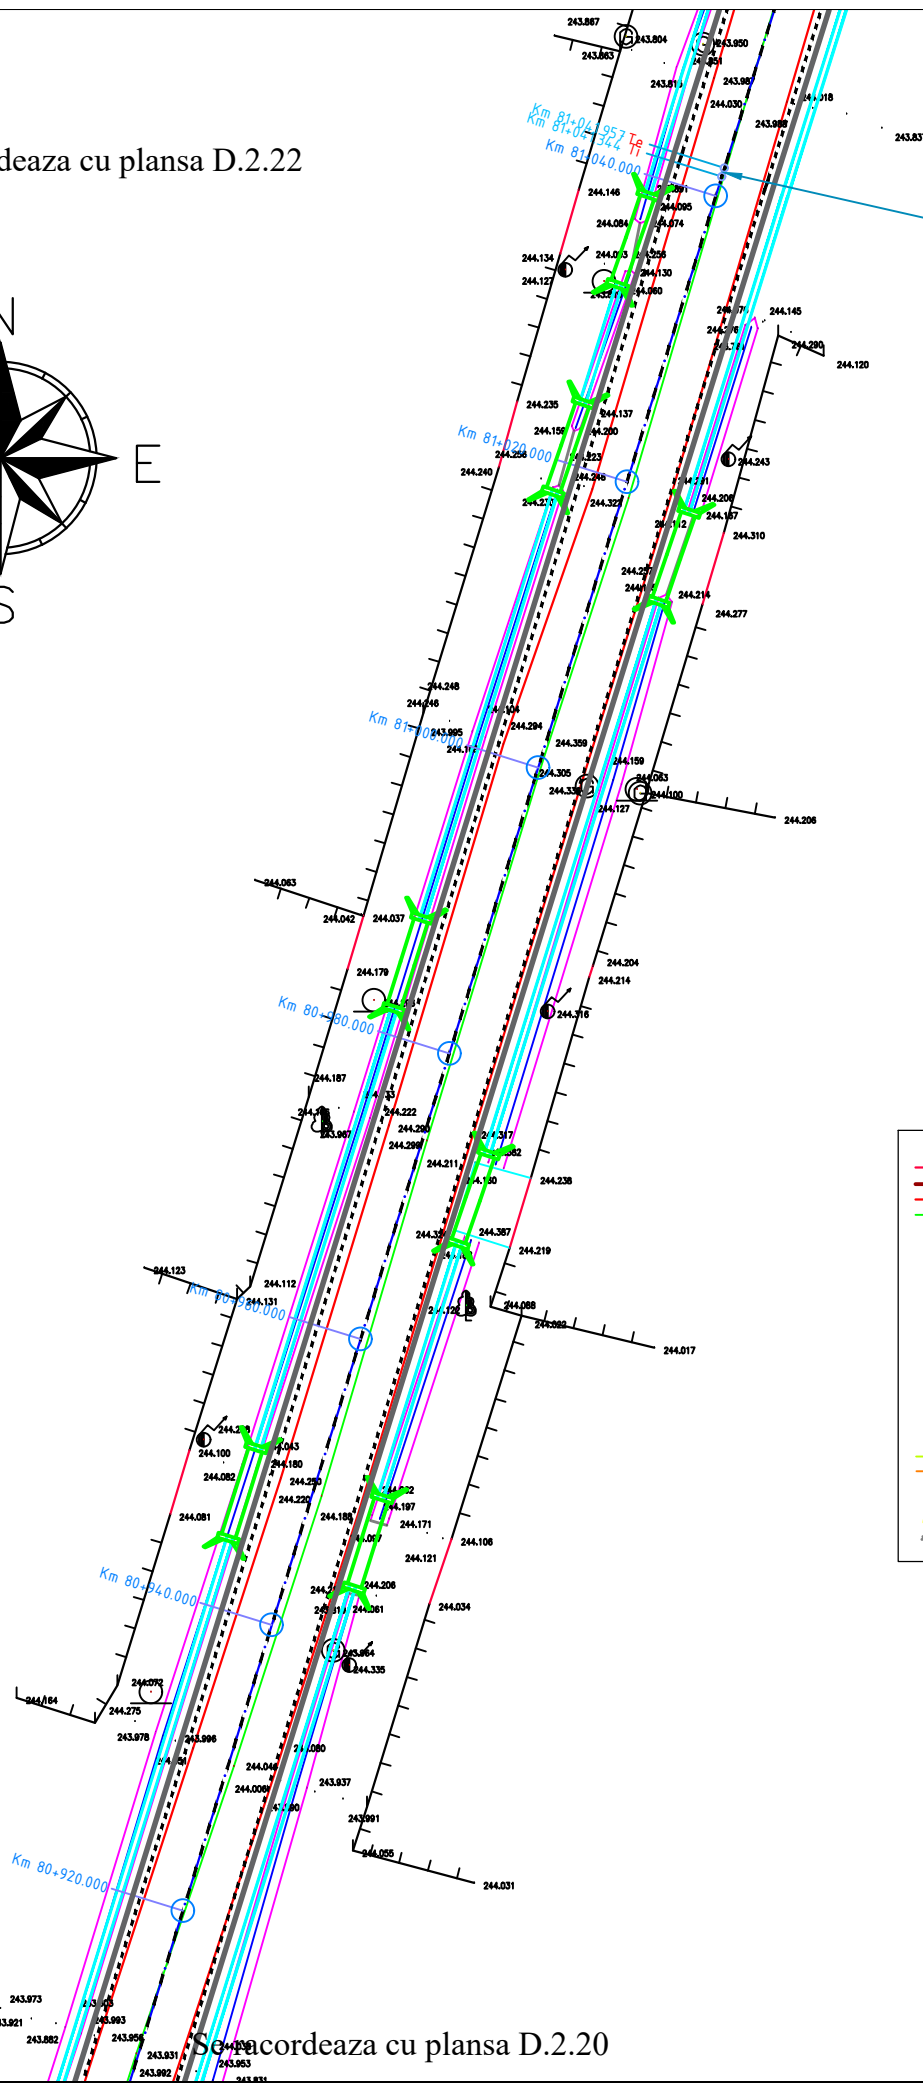


Se racordeaza cu plansa D.2.22

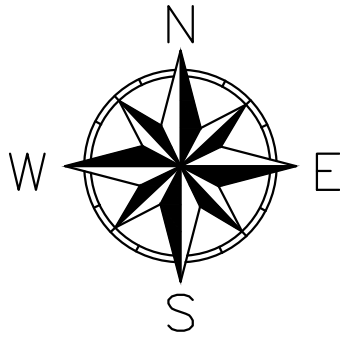

R=200.00 m
L=0.61 m
Ti=Km 81+041.344
Te=Km 81+041.957
U=0°10'33"
CURBA
Ti
Te

D.2.21

- LEGENDA TOPOGRAFICA:**
- gărd
 - acces
 - limita construcții
 - marginie drum
 - ax drum
 - stălp electricitate din beton
 - cota teren
 - canalizare/apă
 - limita cadastru
 - trotuar
 - platformă beton
 - contor electric
 - semn circulație/indicator
 - arbori
 - pluvială
 - stălp lemn
 - hidrant
 - număr cadastral
 - gaz
 - lampadar
 - scări
 - construcție intabulată
 - sant
 - rigola carosabilă
 - podet

- LEGENDĂ:**
- Ax drum
 - Marginie parte carosabilă
 - Marginie acostament
 - Indicator rutier
 - Podet tubular
 - Sant betonat

Grafic de racord

Se racordeaza cu plansa D.2.20

Verificator / Expert	Nume	Semnătura	Cerința	Referat / Expertiză nr. / Data	
Proiectant: S.C. INTERCAD PROIECT S.R.L. Str. Basarabi, Nr. 5, Iași; e-mail: office@intercadproiect.ro; tel: 0732.672.722; CUI: 42645436			Scara: 1:500	BENEFICIAR: R.A.J.D ARGES	Proiect nr.: 151/2021
Specificație	Nume			TITLU PROIECT: „Modernizare DJ 703B Moraresti (DN7-km 148+980) -Salistea- Vedeia -Lim. Jud. Olt (km 34+714)- Jim. Jud. Olt (km 41+164)-Marghia- Padureti- Costesti-Serbanesti- Silistea - Cateasca - Leordeni (DN7- km 91+230), km 77+826-83+126, L= 5,3 km, Comuna Cateasca, Judetul Arges"	
ȘEF PROIECT	Ing. Ovidiu Ursanu		12/2021	Amplasament: DJ 703B, km 77+826 - km 83+126	Faza: D.A.L.I
PROIECTAT	Ing. Santu Horea			TITLUL PLANȘEI: Plan de situație DJ 703B	Plansa.nr.: D.2.21
DESENAT	Ing. Santu Horea				