



# D.2.28

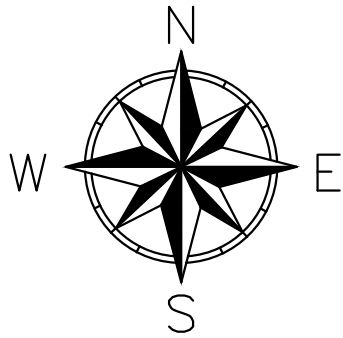

Se racordeaza cu plansa D.2.29

R=200.00 m  
L=2.21 m  
Ti=Km 81+947.482  
Te=Km 81+949.692  
U=0°37'59"  
CURBA  
Ti  
Te

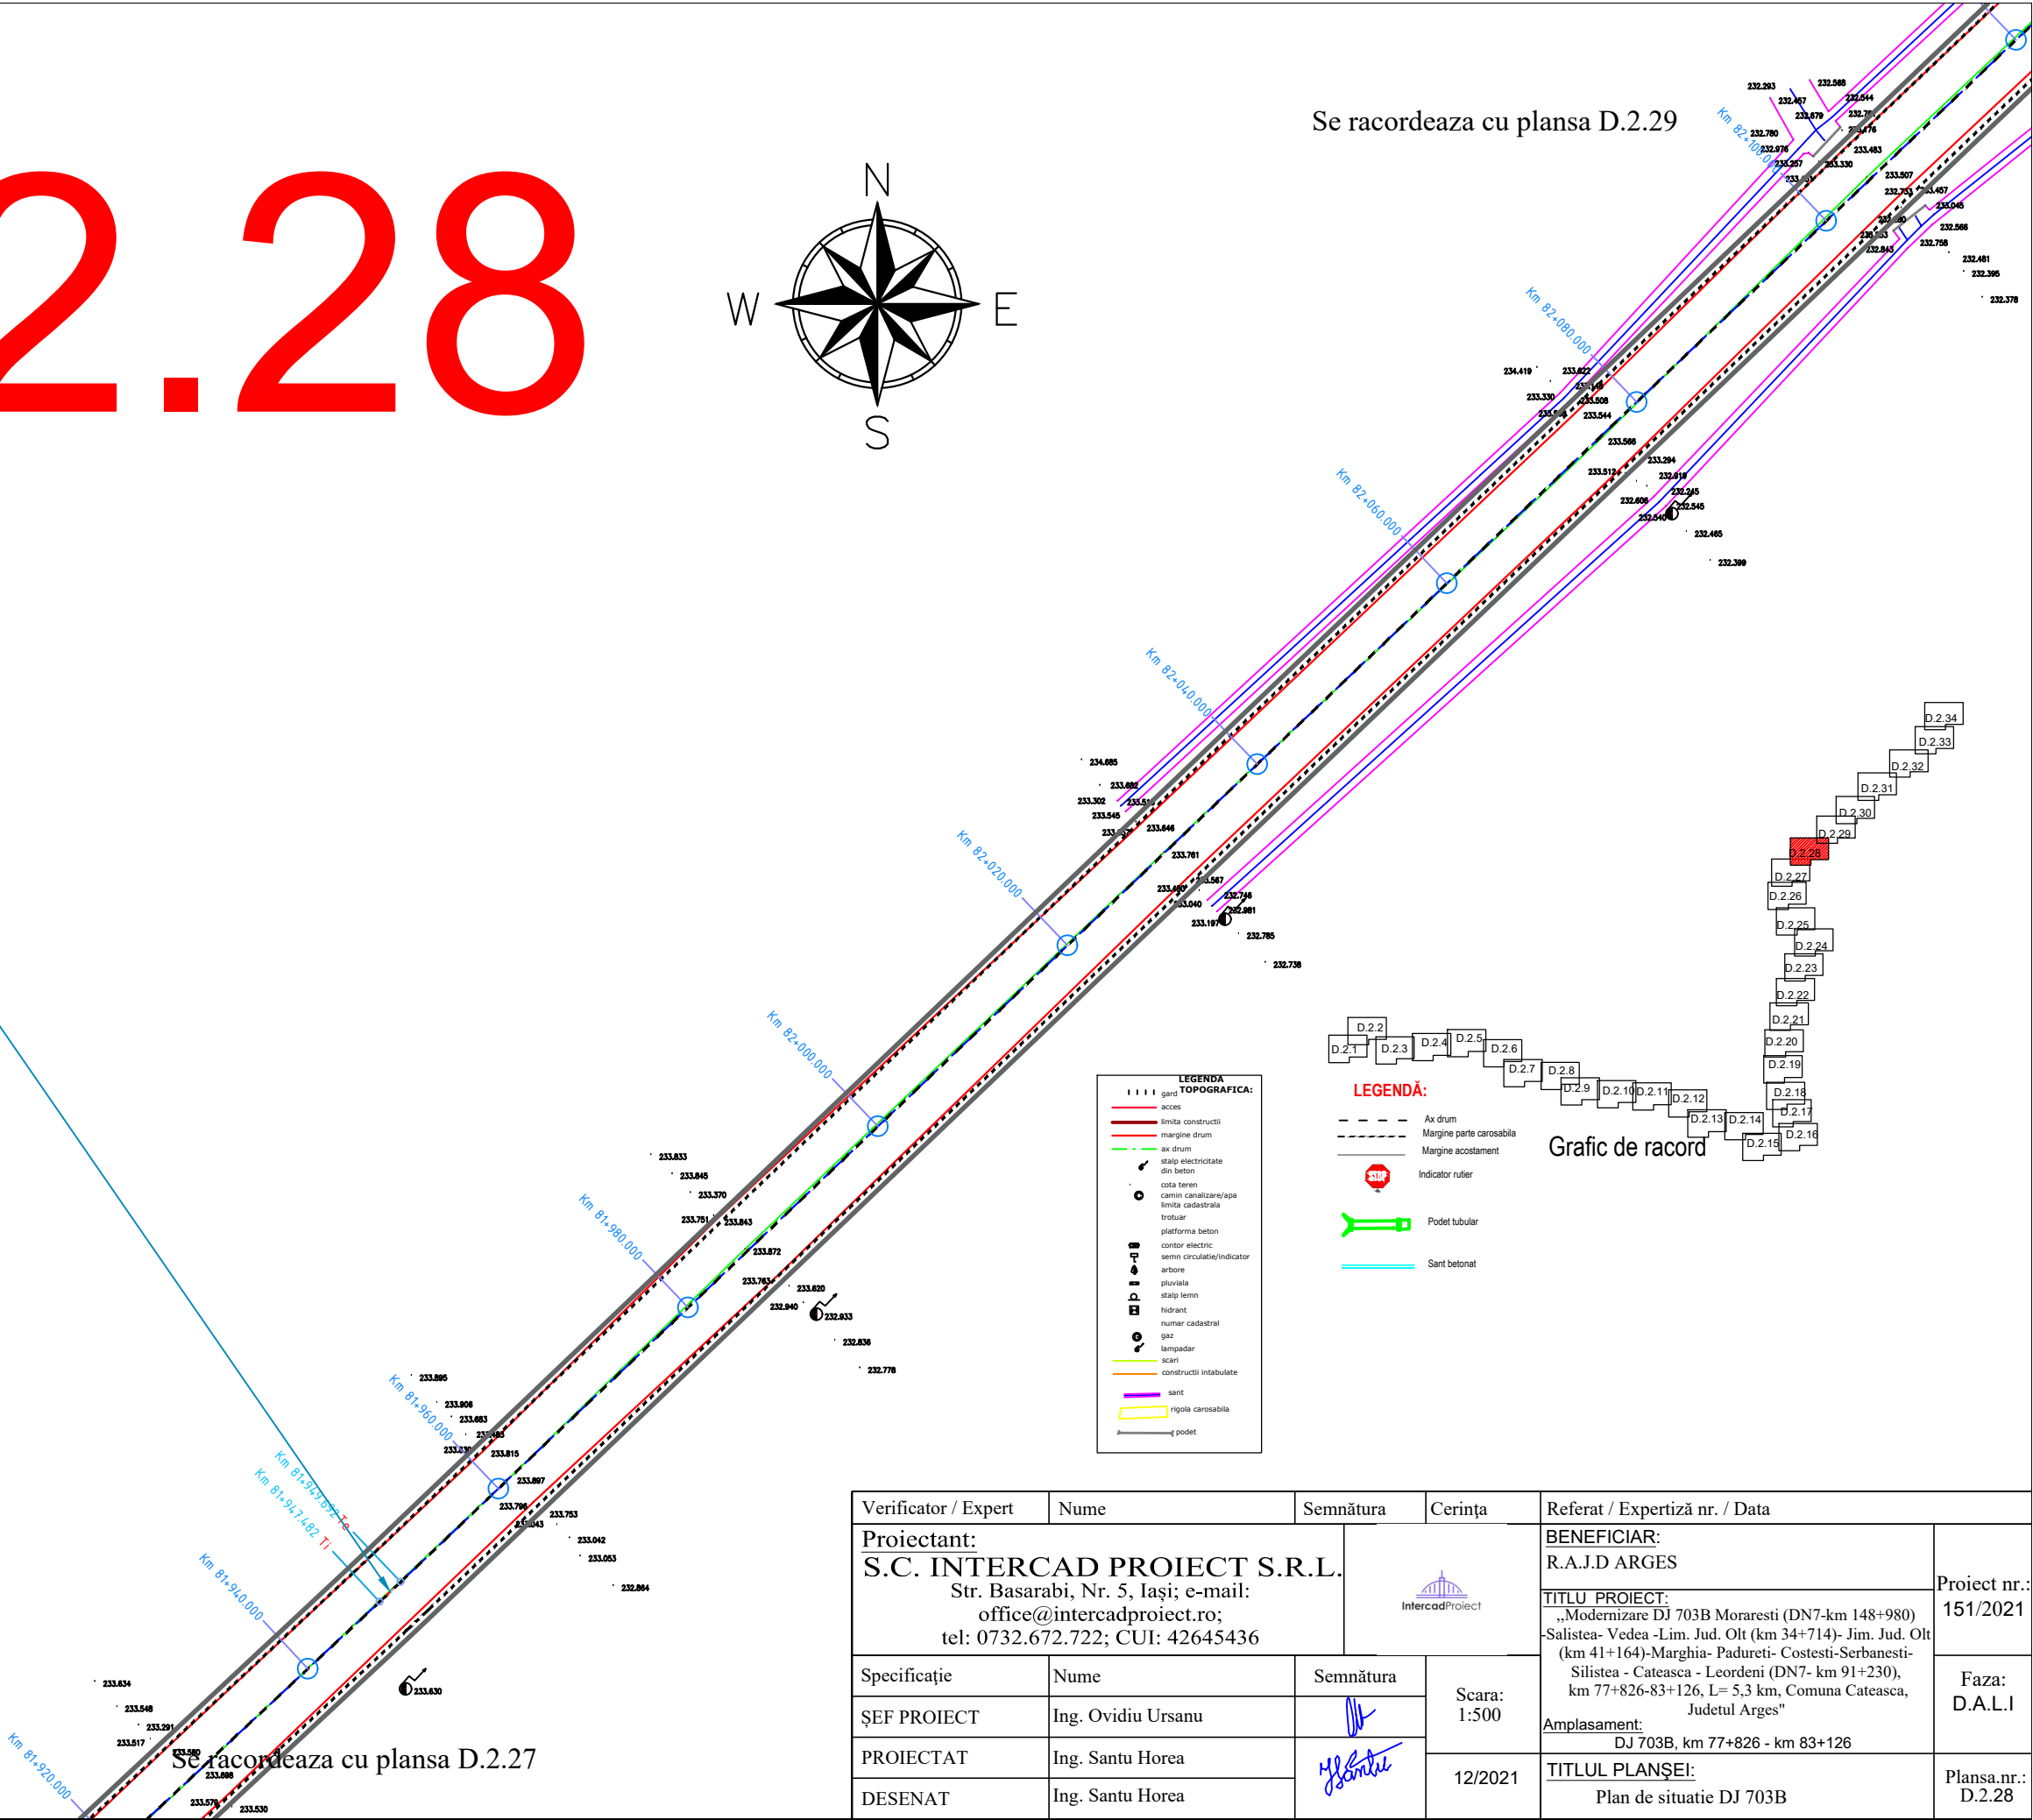

Se racordeaza cu plansa D.2.27

Verificator / Expert	Nume	Semnătura	Cerința	Referat / Expertiză nr. / Data	
Proiectant: <b>S.C. INTERCAD PROIECT S.R.L.</b> Str. Basarabi, Nr. 5, Iași; e-mail: office@intercadproiect.ro; tel: 0732.672.722; CUI: 42645436			Scara: 1:500	BENEFICIAR: R.A.J.D ARGES	
Specificație	Nume			TITLU PROIECT: „Modernizare DJ 703B Moraresti (DN7-km 148+980) -Salistea- Vedea -Lim. Jud. Olt (km 34+714)- Jim. Jud. Olt (km 41+164)-Marghia- Padureti- Costesti-Serbanesti- Silistea - Cateasca - Leordeni (DN7- km 91+230), km 77+826-83+126, L= 5,3 km, Comuna Cateasca, Judetul Arges” Amplasament: DJ 703B, km 77+826 - km 83+126	
ȘEF PROIECT	Ing. Ovidiu Ursanu		12/2021	TITLUL PLANȘEI: Plan de situatie DJ 703B	
PROIECTAT	Ing. Santu Horea			Proiect nr.: 151/2021	
DESENAT	Ing. Santu Horea			Faza: D.A.L.I	