



# D.2.4

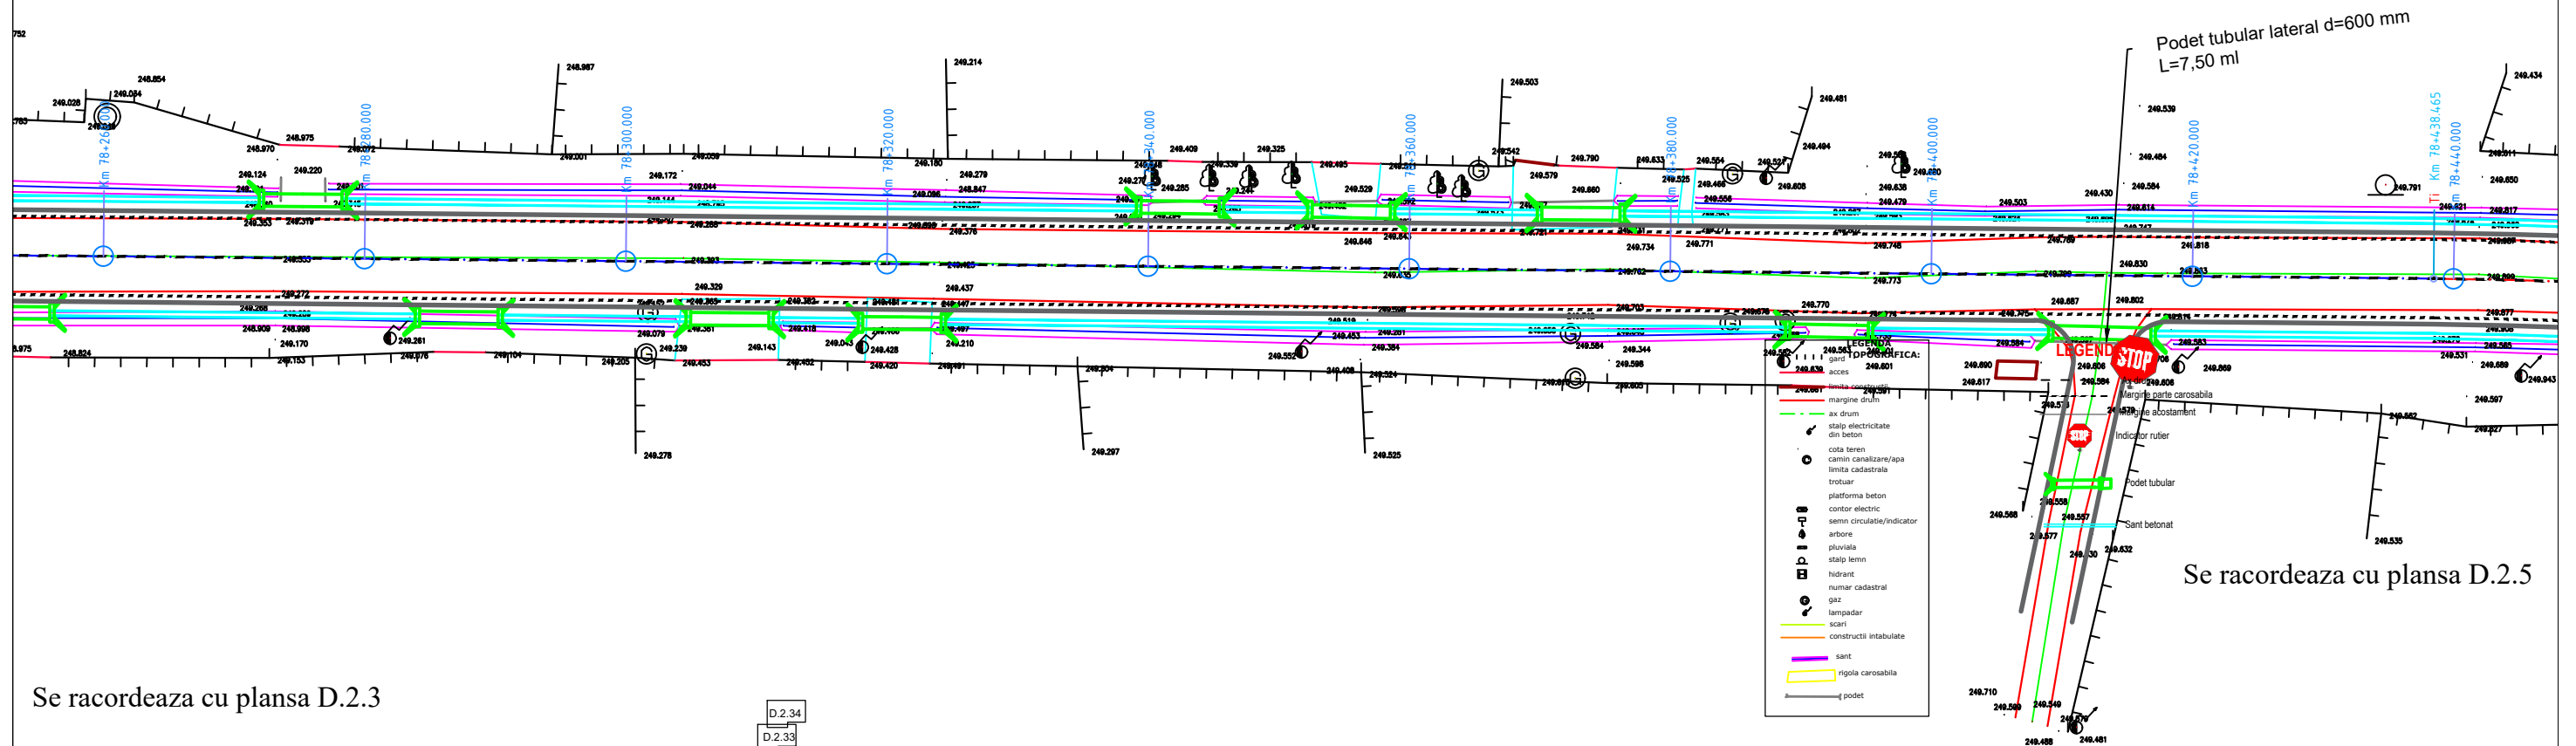

Se racordeaza cu planșa D.2.3

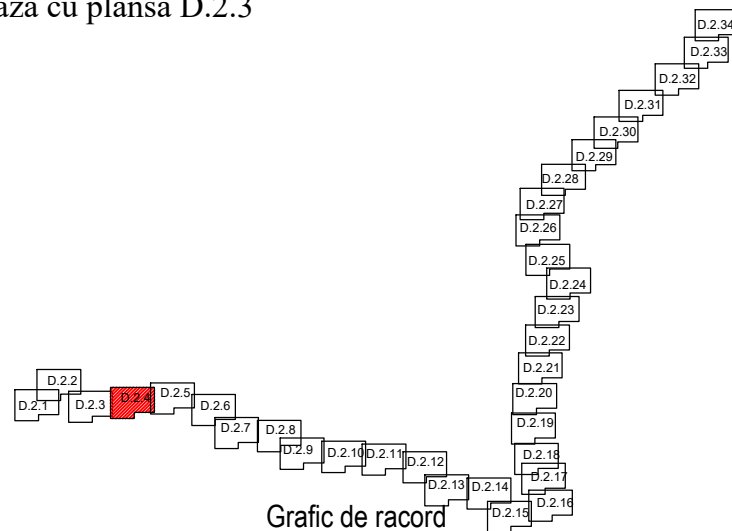

Grafic de racord

Verificator / Expert	Nume	Semnătura	Cerința	Referat / Expertiză nr. / Data	
Proiectant: S.C. INTERCAD PROIECT S.R.L. Str. Basarabi, Nr. 5, Iași; e-mail: office@intercadproiect.ro; tel: 0732.672.722; CUI: 42645436			Scara: 1:500  12/2021	BENEFICIAR: R.A.J.D ARGES	Proiect nr.: 151/2021
Specificație	Nume			TITLU PROIECT: „Modernizare DJ 703B Moraresti (DN7-km 148+980) -Salistea- Vedeia -Lim. Jud. Olt (km 34+714)- Jim. Jud. Olt (km 41+164)-Marghia- Padureti- Costesti-Serbanesti- Silistea - Cateasca - Leordeni (DN7- km 91+230), km 77+826-83+126, L= 5,3 km, Comuna Cateasca, Judetul Arges"	
ȘEF PROIECT	Ing. Ovidiu Ursanu			Amplasament: DJ 703B, km 77+826 - km 83+126	Faza: D.A.L.I
PROIECTAT	Ing. Santu Horea			TITLUL PLANȘEI: Plan de situație DJ 703B	Planșa.nr.: D.2.4
DESENAT	Ing. Santu Horea				