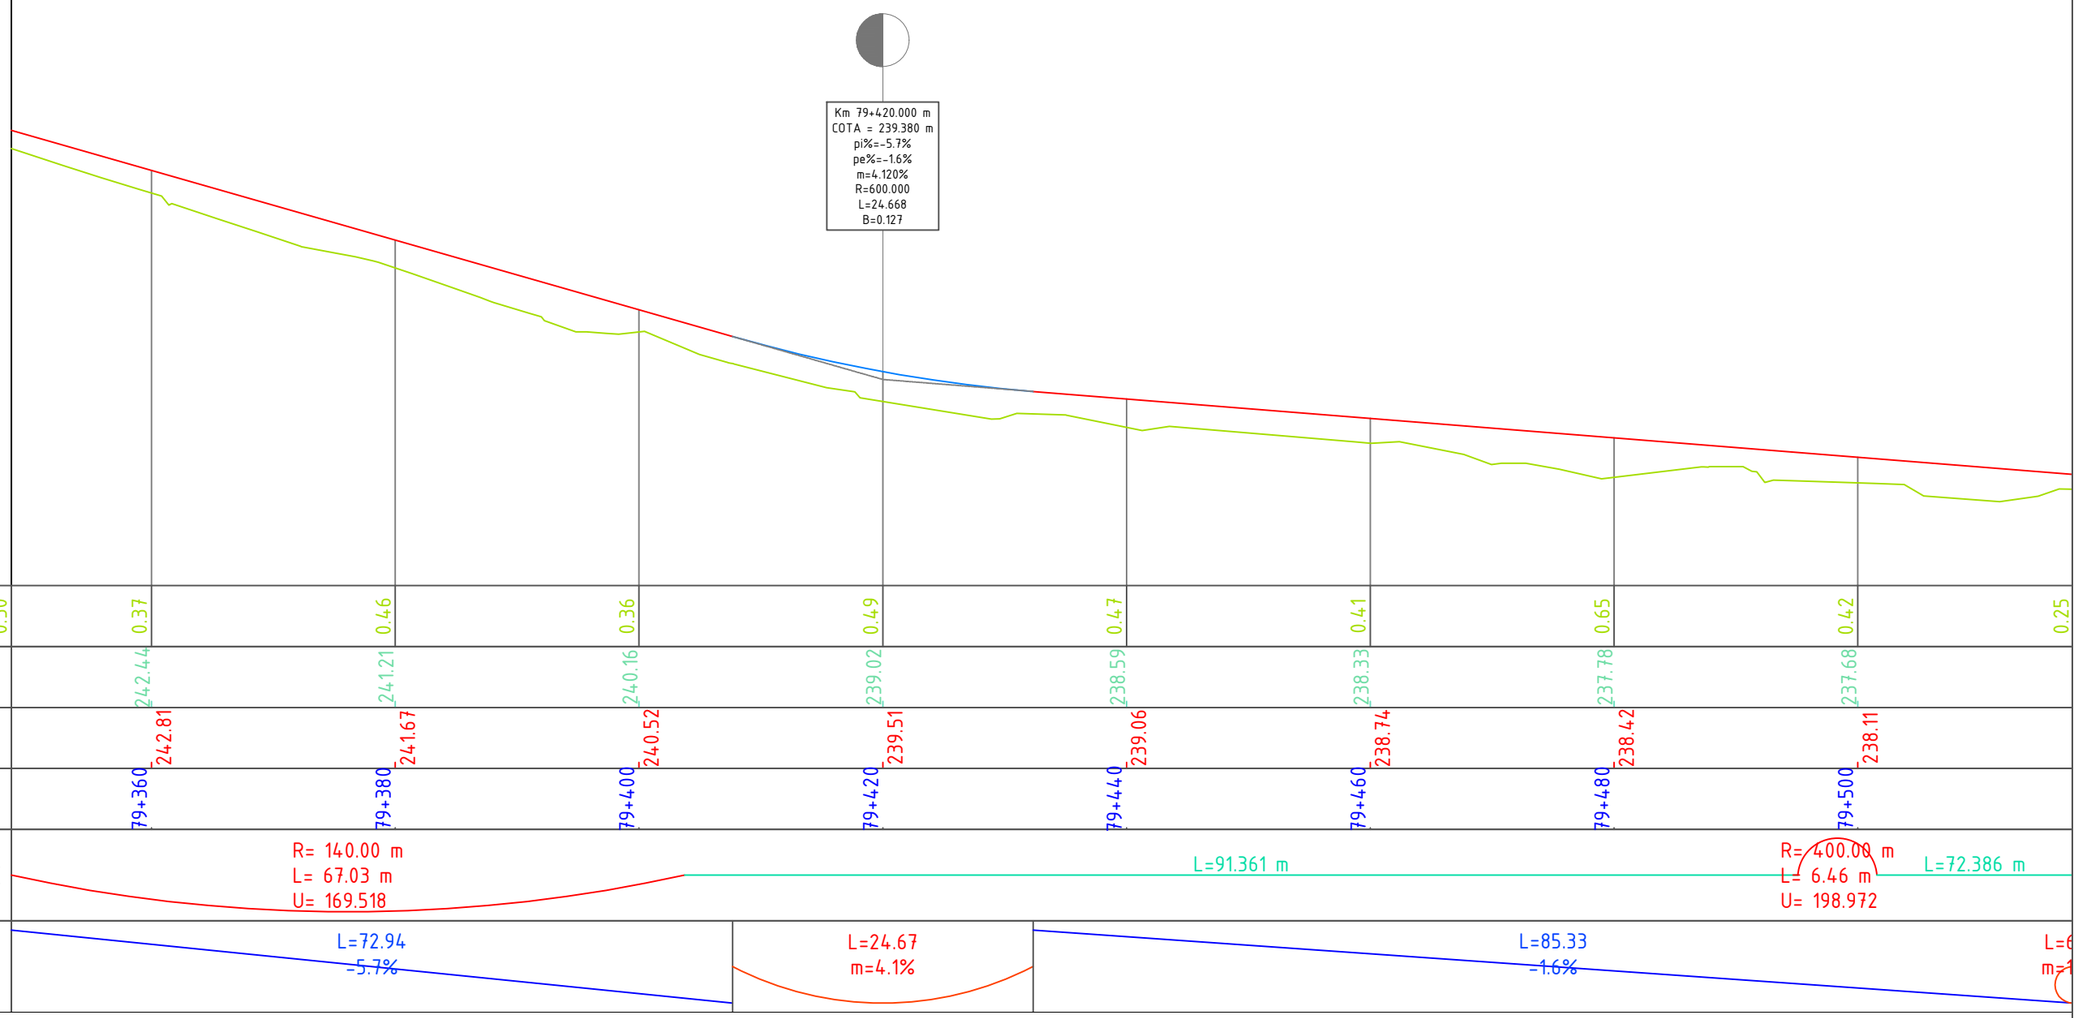

Verificator / Expert	Nume	Semnătura	Cerința	Referat / Expertiză nr. / Data

Proiectant:
S.C. INTERCAD PROIECT S.R.L.
Str. Basarabi, Nr. 5, Iași; e-mail: office@intercadproiect.ro;
tel: 0732.672.722; CUI: 42645436

IntercadProiect

BENEFICIAR:
R.A.J.D ARGES

Proiect nr.: 151/2021

TITLU PROIECT:
„Modernizare DJ 703B Moraresti (DN7-km 148+980) -Salistea- Vedea -Lim. Jud. Olt (km 34+714)- Jim. Jud. Olt (km 41+164)-Marghia- Padureti- Costesti-Serbanesti-Silistea - Cateasca - Leordeni (DN7- km 91+230), km 77+826-83+126, L= 5,3 km, Comuna Cateasca, Judetul Arges"

Amplasament:
DJ 703B, km 77+826 - km 83+126

Faza: D.A.L.I

Specificație	Nume	Semnătura
ȘEF PROIECT	Ing. Ovidiu Ursanu	
PROIECTAT	Ing. Santu Horea	
DESENAT	Ing. Santu Horea	

Scara: 1:500

12/2021

TITLUL PLANȘEI:
Profil longitudinal DJ 703B

Plansa.nr.: D.3.10