PROFIL TRANSVERSAL TIP 8

DJ 703B - km 82+460 - km 82+780

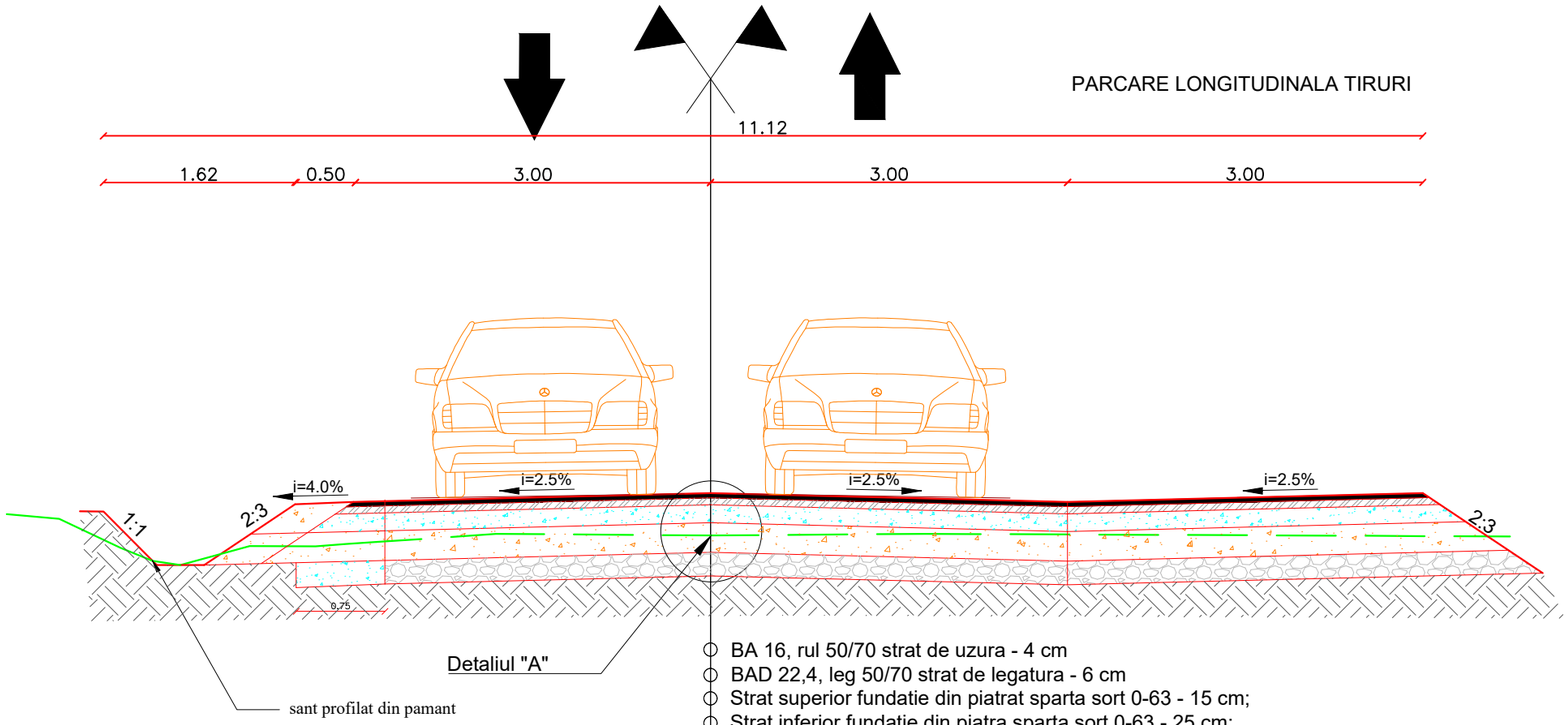

- BA 16, rul 50/70 strat de uzura - 4 cm
- BAD 22,4, leg 50/70 strat de legatura - 6 cm
- Strat superior fundatie din piatrat sparta sort 0-63 - 15 cm;
- Strat inferior fundatie din piatra sparta sort 0-63 - 25 cm;
- *Zestre existenta din piatra sparta - 15/20 cm;*
- *P4 - pamantul din patul drumului;*

Detaliul "A"

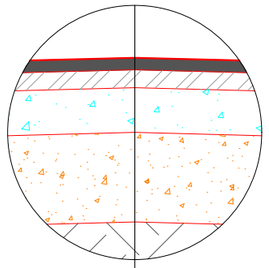

Latime totala medie caseta L=0.75 m;

Nota 1: Caseta se va realiza printr-o extraexcavatie de 25 cm.

Nota 2: Odata ajunsi la terenul de fundare al casetei, pamantul se va compacta la un grad minim de 98% Proctor Normal;

Nota 3: Conlucrarea casetei cu stratul existent(zestrea existenta) se va realiza prin intermerdiul treptelor de infratire

- BA 16, rul 50/70 strat de uzura - 4 cm (conform AND 605/2016);
- BAD 22,4, leg 50/70 strat de legatura - 6 cm (conform AND 605/2016);
- Strat superior fundatie din piatra sparta sort 0-63 - 15 cm (conform STAS 6400/84);
- Strat inferior fundatie din piatra sparta sort 0-63 - 25 cm (conform STAS 6400/84);
- *Zestre existenta din piatra sparta - 15-20 cm;*
- *P4 - pamantul din patul drumului;*

Legenda

Linie teren proiectata

Linie teren existenta

Verificator / Expert	Nume	Semnătura	Cerinţa	Referat / Expertiză nr. / Data	
Proiectant: S.C. INTERCAD PROIECT S.R.L. Str. Basarabi, Nr. 5, Iaşi; e-mail: office@intercadproiect.ro; tel: 0732.672.722; CUI: 42645436				BENEFICIAR: R.A.J.D ARGES	Proiect nr.: 151/2021
				TITLU PROIECT: „Modernizare DJ 703B Moraresti (DN7-km 148+980) -Salistea- Vedea -Lim. Jud. Olt (km 34+714)- Jim. Jud. Olt (km 41+164)-Marghia- Padureti- Costesti-Serbanesti-Silistea - Cateasca - Leordeni (DN7- km 91+230), km 77+826-83+126, L= 5,3 km, Comuna Cateasca" Amplasament: DJ 703B, km 77+826 - km 83+126	
Specificaţie	Nume	Semnătura	Scara: 1:500		Faza: D.A.LI.
ŞEF PROIECT	Ing. Ovidiu Ursanu				
PROIECTAT	Ing. Santu Horea		12/2021	TITLUL PLANŞEI: Profil transversal tip 8	Plansa.nr.: D.4.8
DESENAT	Ing. Santu Horea				