Se racordeaza cu plansa D.2.33

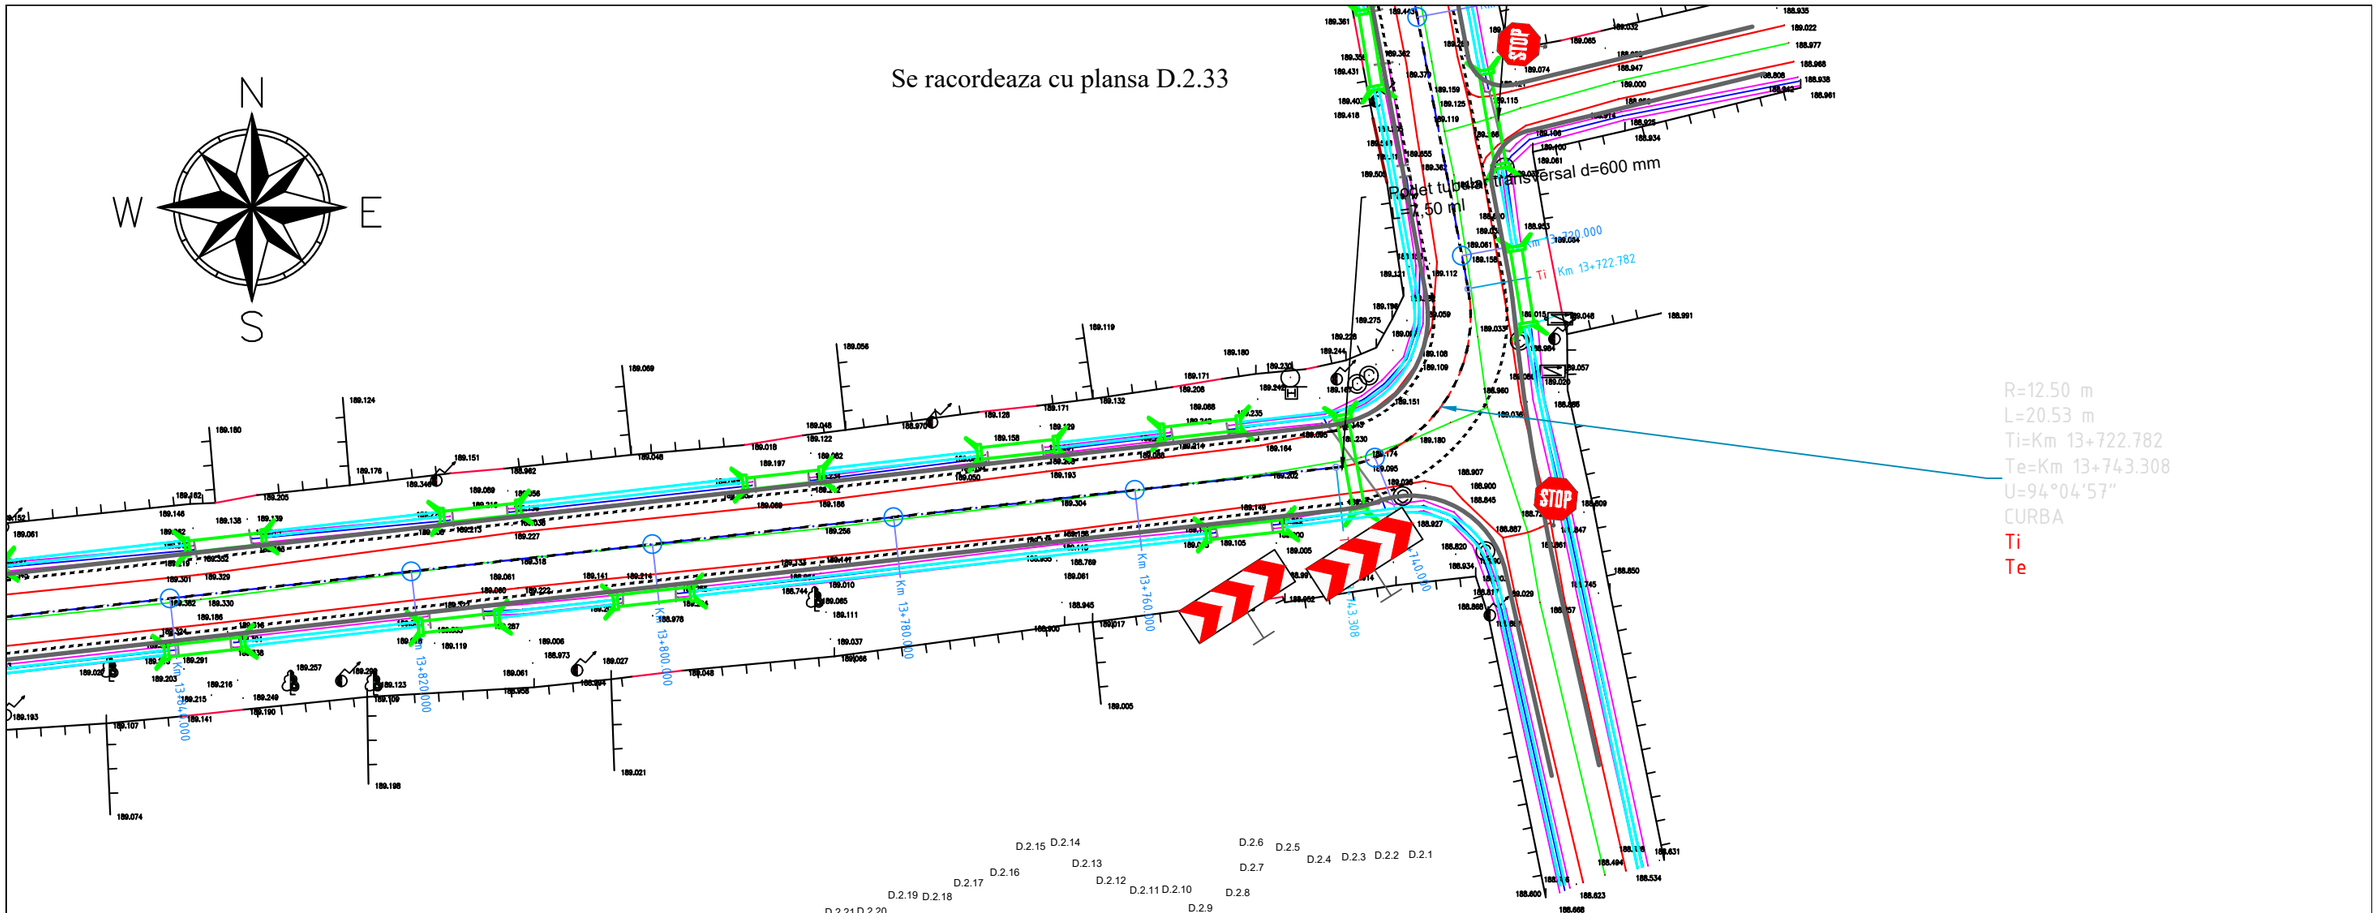

Grafic de racord

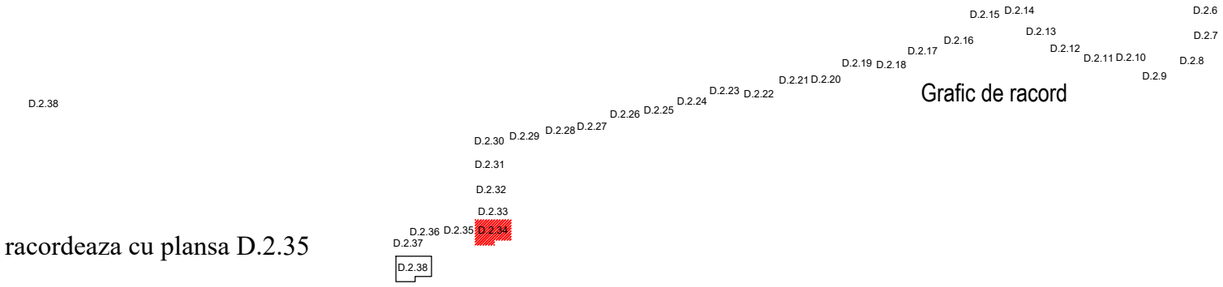

Se racordeaza cu plansa D.2.35

D.2.34

LEGENDA TOPOGRAFICA:

- gard
- acces
- limita constructii
- margine drum
- ax drum
- stalp electricitate din beton
- cota teren
- camin canalizare/apa
- limita cadastrala
- trotuar
- platforma beton
- contor electric
- semn circulatie/indicator
- arbore
- pluviala
- stalp lemn
- hidrant
- numar cadastral
- gaz
- lampadar
- scari
- constructii intabulate
- sant
- rigola carosabila
- podet

LEGENDĂ:

- Ax drum
- Margine parte carosabila
- Margine acostament
- Indicator rutier
- Podet tubular
- Sant betonat

Verificator / Expert	Nume	Semnătura	Cerinţa	Referat / Expertiză nr. / Data	
Proiectant: S.C. INTERCAD PROIECT S.R.L. Str. Basarabi, Nr. 5, Iaşi; e-mail: office@intercadproject.ro; tel: 0732.672.722; CUI: 42645436				BENEFICIAR: R.A.J.D ARGES	Proiect nr.: 150/2021
				TITLU PROIECT: „Modernizare DJ 679D Malu (DJ679-km 38+940) - Coltu - Ungheni - Recea - Negrasi - Mozacu, km 7+940-14+940, L= 7 km, Comuna Ungheni, Judetul Arges" Amplasament: DJ 679D, km 7+940 - km 14+940	Faza: D.A.L.I
Specificaţie	Nume	Semnătura	Scara: 1:500		
ŞEF PROIECT	Ing. Ovidiu Ursanu				
PROIECTAT	Ing. Santu Horea		12/2021	TITLUL PLANŞEI: Plan de situatie DJ 679D	Plansa.nr.: D.2.34
DESENAT	Ing. Santu Horea				