


D.2.27

Grafic de racord

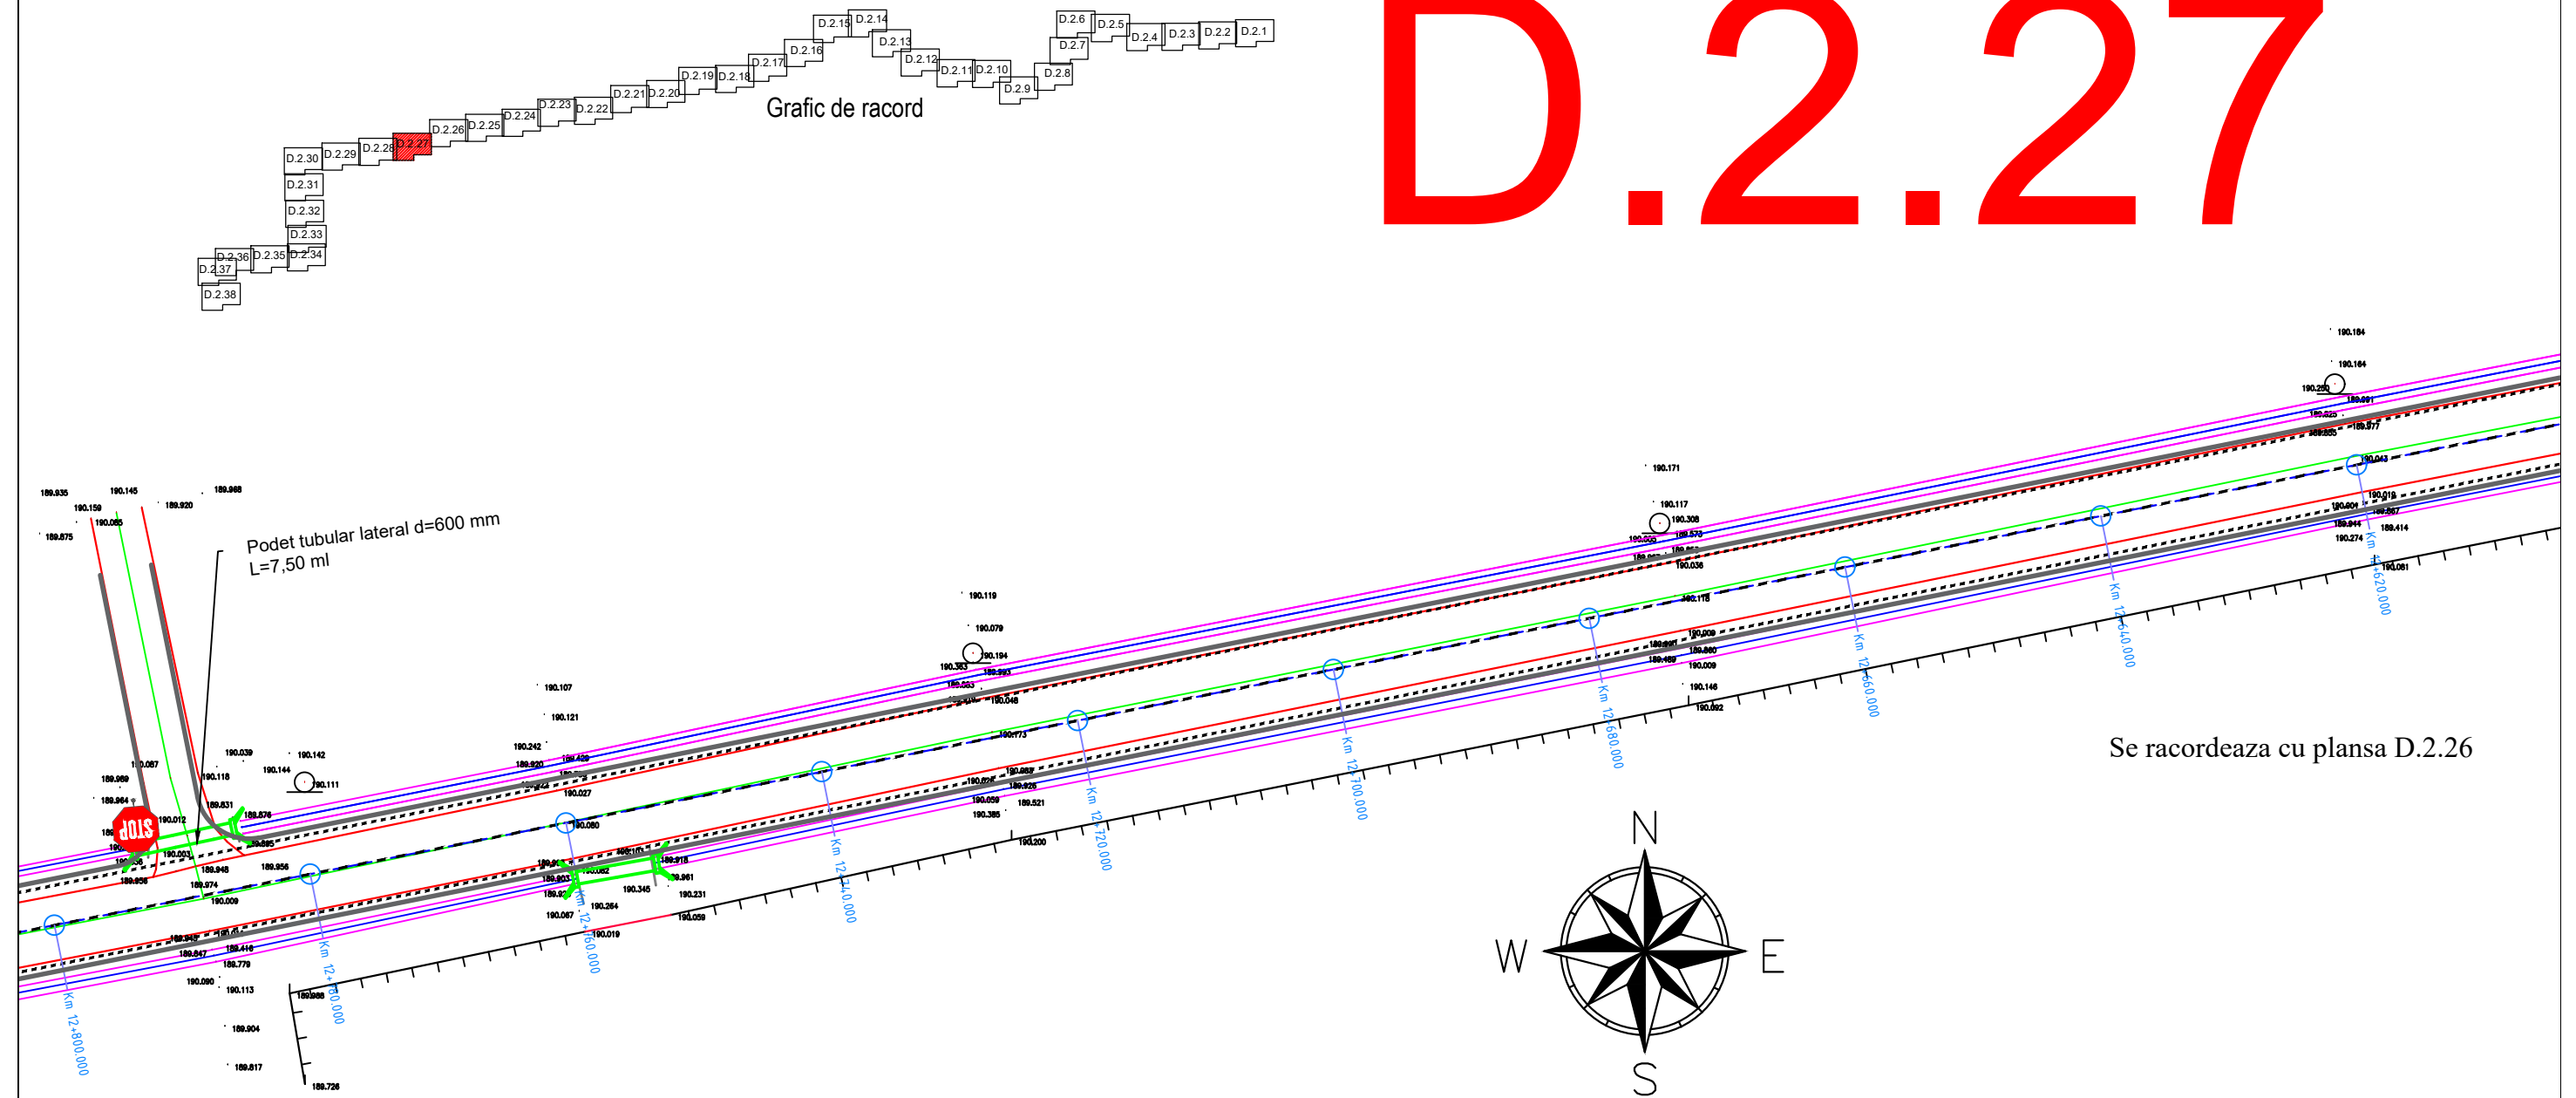

Se racordeaza cu plansa D.2.26

Se racordeaza cu plansa D.2.28

LEGENDA TOPOGRAFICA:

- gard
- acces
- limita constructii
- marginie drum
- ax drum
- stalp electricitate
- cota teren
- camin canalizare/apa
- limita cadastrala
- trotuar
- platforma beton
- contor electric
- semn circulatie/indicator
- arboare
- pluvialia
- stalp lemn
- hidrant
- numar cadastral
- gaz
- lampadar
- scari
- constructii intabulate
- sant
- rigola carosabila
- podet

LEGENDĂ:

- Ax drum
- Margine parte carosabila
- Margine acostament
- Indicator rutier
- Podet tubular
- Sant betonat

| | | | | | |
|--|--------------------|-----------|-----------------|---|--------------------------|
| Verificator / Expert | Nume | Semnătura | Cerința | Referat / Expertiză nr. / Data | |
| Proiectant: S.C. INTERCAD PROIECT S.R.L. Str. Basarabi, Nr. 5, Iași; e-mail: office@intercadproiect.ro; tel: 0732.672.722; CUI: 42645436 | | | Scara: 1:500 | BENEFICIAR: R.A.J.D ARGES | Proiect nr.: 150/2021 |
| Specificație | Nume | | | TITLU PROIECT: „Modernizare DJ 679D Malu (DJ679-km 38+940) - Coltu - Ungheni - Recea - Negrasi - Mozacu, km 7+940-14+940, L= 7 km, Comuna Ungheni, Judetul Arges” | |
| ȘEF PROIECT | Ing. Ovidiu Ursanu | | 12/2021 | Amplasament: DJ 679D, km 7+940 - km 14+940 | Faza: D.A.L.I |
| PROIECTAT | Ing. Santu Horea | | | TITLUL PLANȘEI: Plan de situatie DJ 679D | Plansa.nr.: D.2.27 |
| DESENAT | Ing. Santu Horea | | | | |