



Se racordeaza cu plansa D.2.32


D.2.33

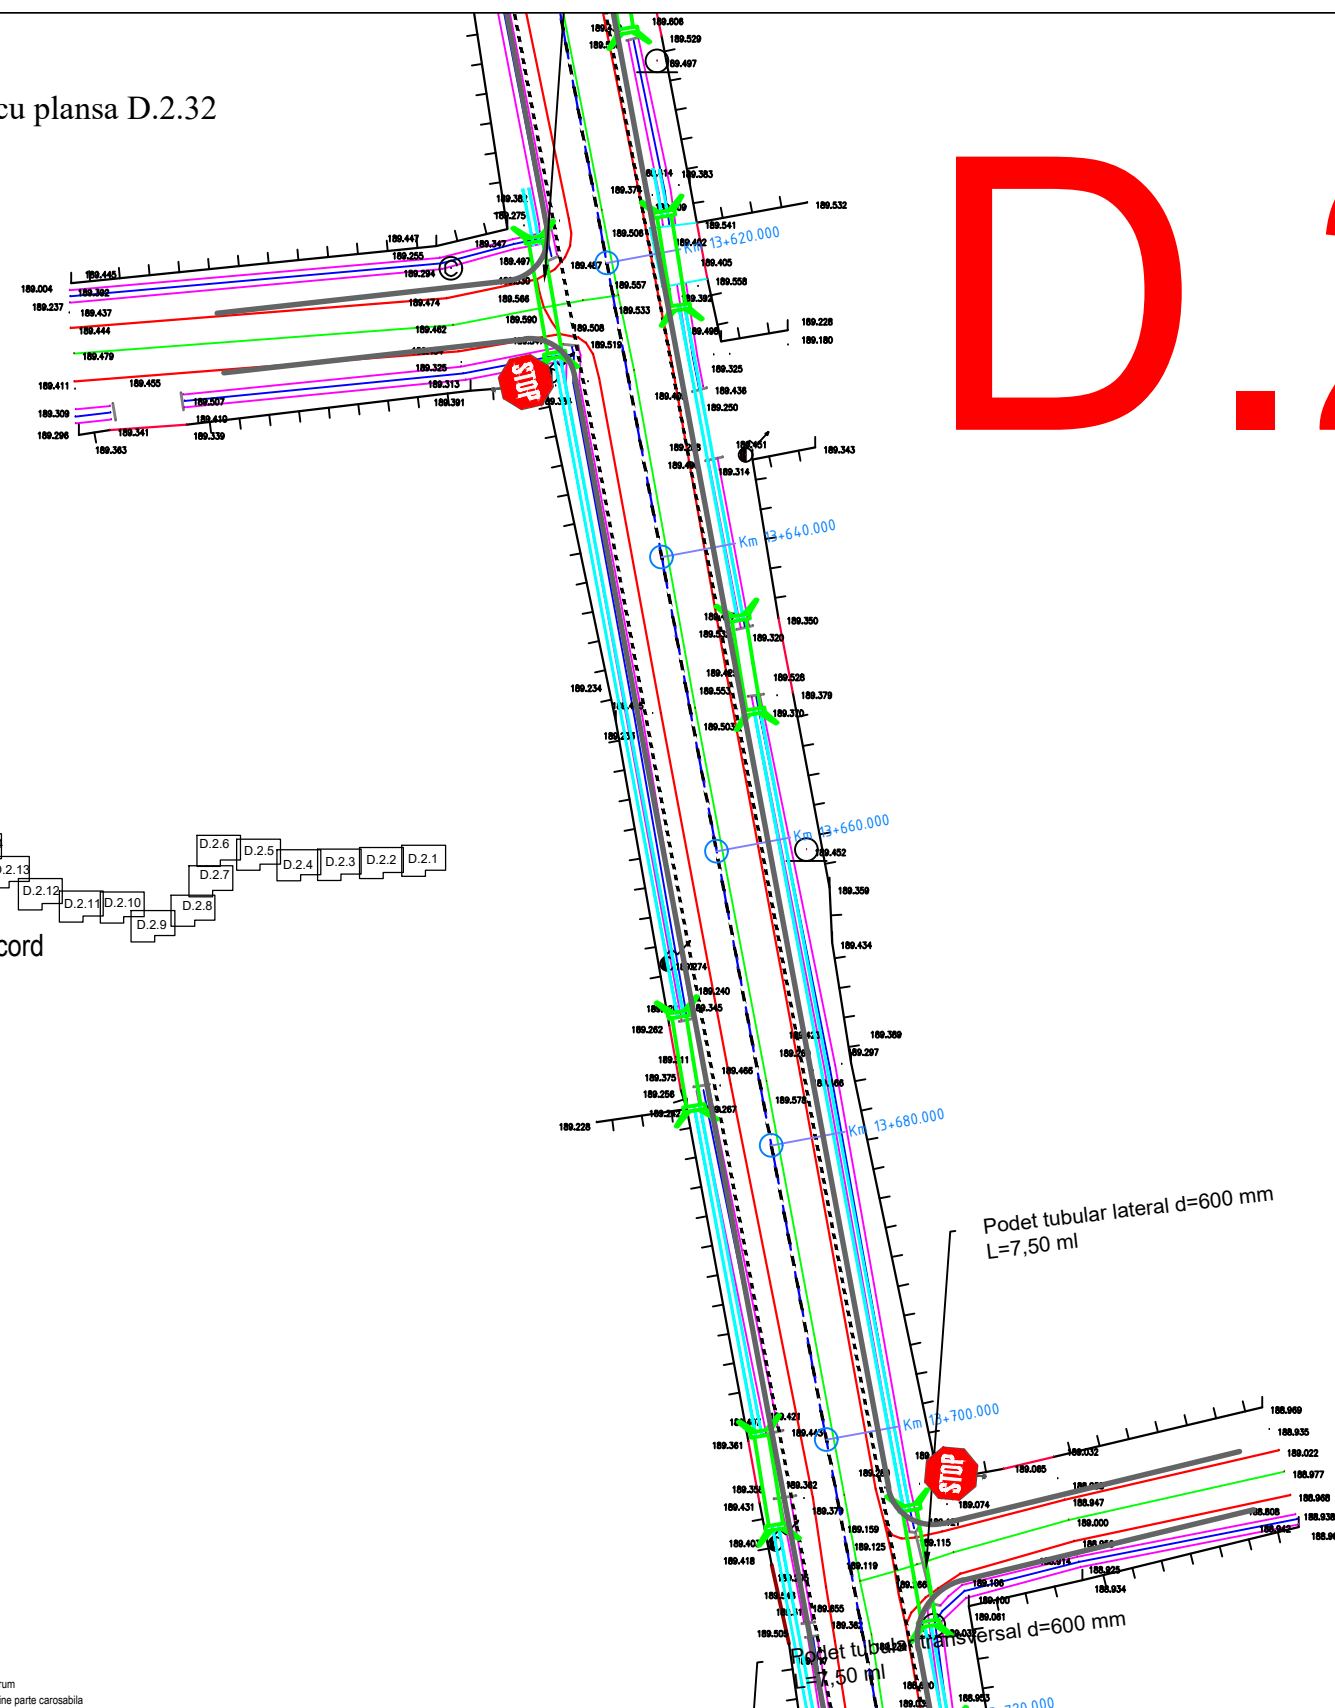

Grafic de racord

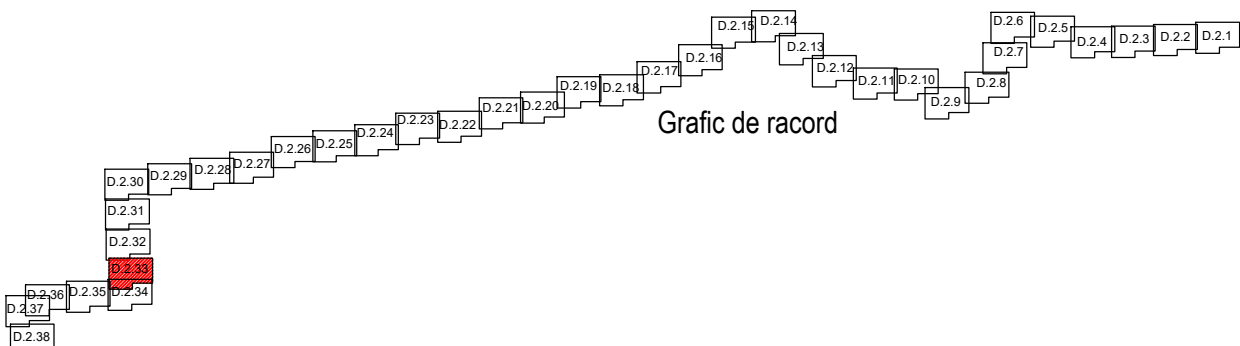

Se racordeaza cu plansa D.2.34

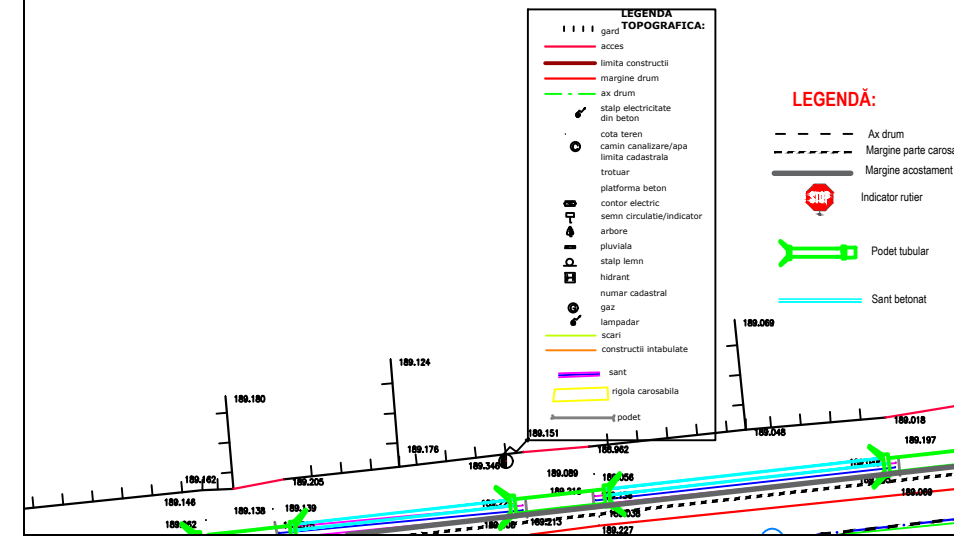

Verificator / Expert	Nume	Semnătura	Cerința	Referat / Expertiză nr. / Data	
Proiectant: S.C. INTERCAD PROIECT S.R.L. Str. Basarabi, Nr. 5, Iași; e-mail: office@intercadproiect.ro; tel: 0732.672.722; CUI: 42645436				BENEFICIAR: R.A.J.D ARGES	
Specificație	Nume	Semnătura	Scara: 1:500 12/2021	TITLU PROIECT: „Modernizare DJ 679D Malu (DJ679-km 38+940) - Coltu - Ungheni - Recea - Negrași - Mozacu, km 7+940-14+940, L= 7 km, Comuna Ungheni, Judetul Arges”	
ȘEF PROIECT	Ing. Ovidiu Ursanu			Amplasament: DJ 679D, km 7+940 - km 14+940	
PROIECTAT	Ing. Santu Horea			TITLUL PLANȘEI: Plan de situație DJ 679D	
DESENAT	Ing. Santu Horea				
				Proiect nr.: 150/2021	Faza: D.A.L.I
				Plansa nr.: D.2.33	