



D.2.36

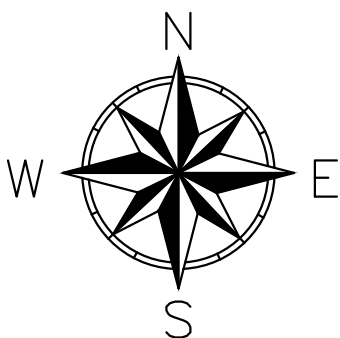

R=10.00 m
L=15.21 m
Ti=Km 14+209.508
Te=Km 14+224.720
U=87°09'25"
CURBA
Ti
Te

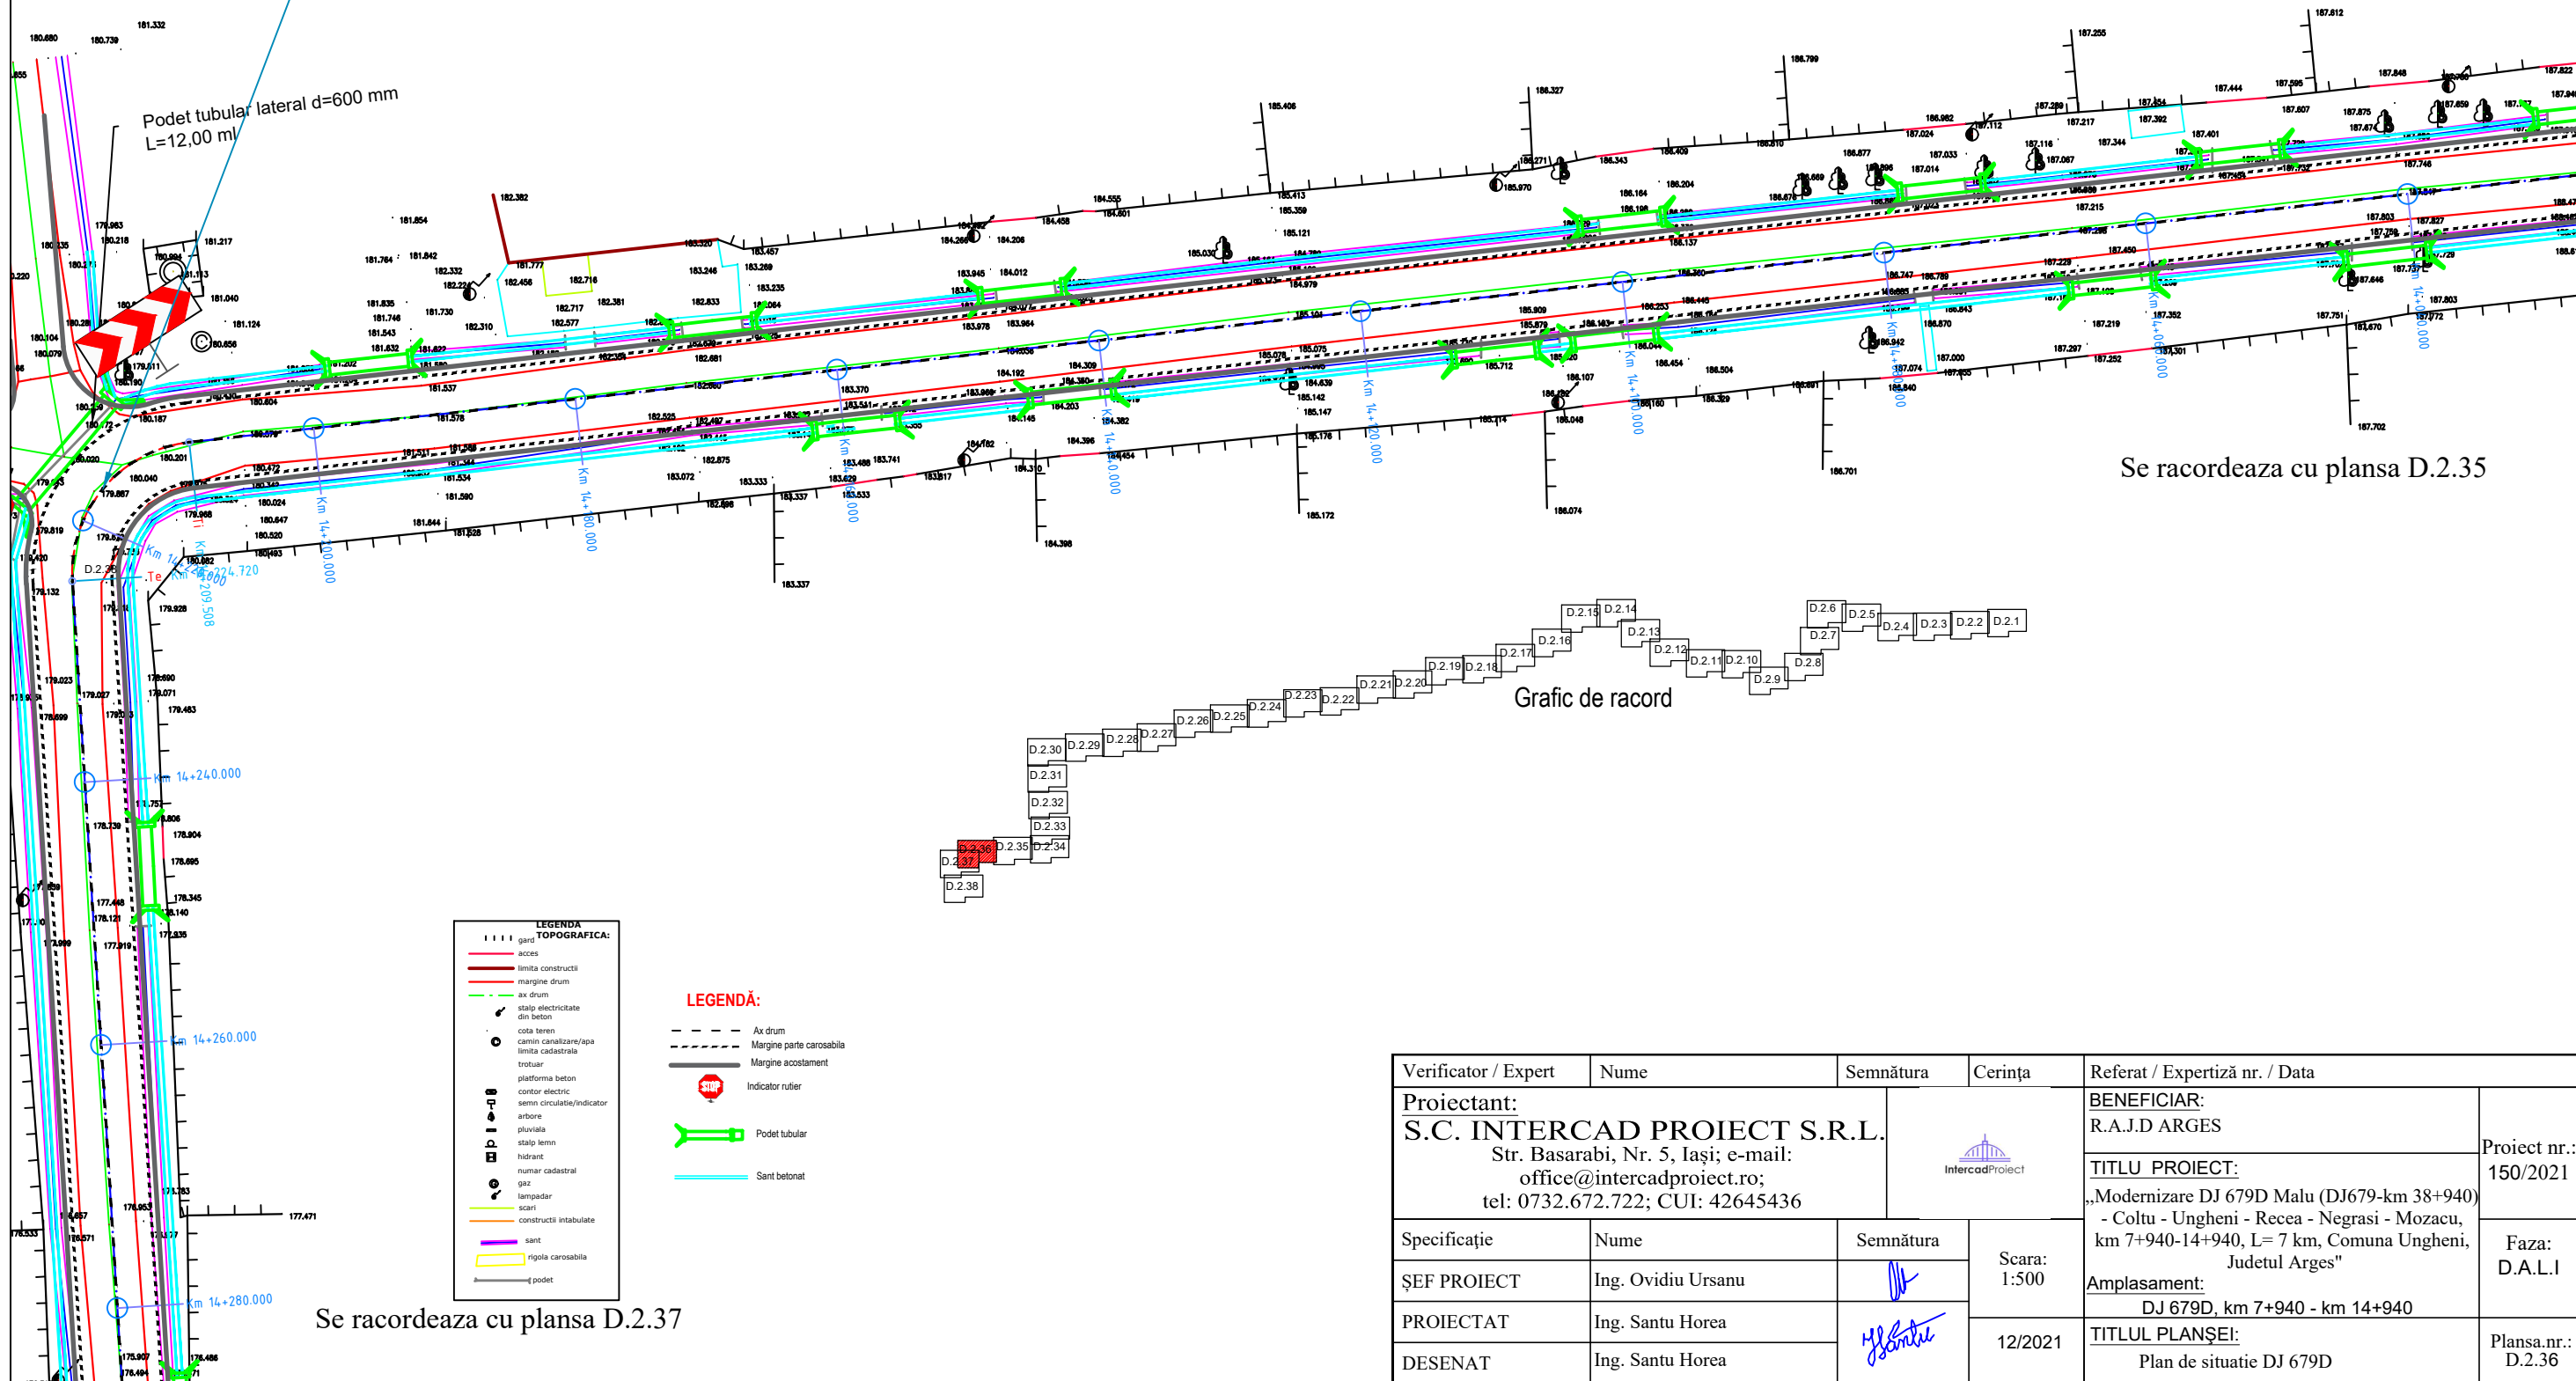

Verificator / Expert	Nume	Semnătura	Cerința	Referat / Expertiză nr. / Data	
Proiectant: S.C. INTERCAD PROIECT S.R.L. Str. Basarabi, Nr. 5, Iași; e-mail: office@intercadproiect.ro; tel: 0732.672.722; CUI: 42645436			Scara: 1:500	BENEFICIAR: R.A.J.D ARGES	Proiect nr.: 150/2021
Specificație	Nume			TITLU PROIECT: „Modernizare DJ 679D Malu (DJ679-km 38+940) - Coltu - Ungheni - Recea - Negras - Mozacu, km 7+940-14+940, L= 7 km, Comuna Ungheni, Judetul Arges”	
ȘEF PROIECT	Ing. Ovidiu Ursanu		12/2021	Amplasament: DJ 679D, km 7+940 - km 14+940	Faza: D.A.L.I
PROIECTAT	Ing. Santu Horea			TITLUL PLANȘEI: Plan de situatie DJ 679D	Plansa.nr.: D.2.36
DESENAT	Ing. Santu Horea				