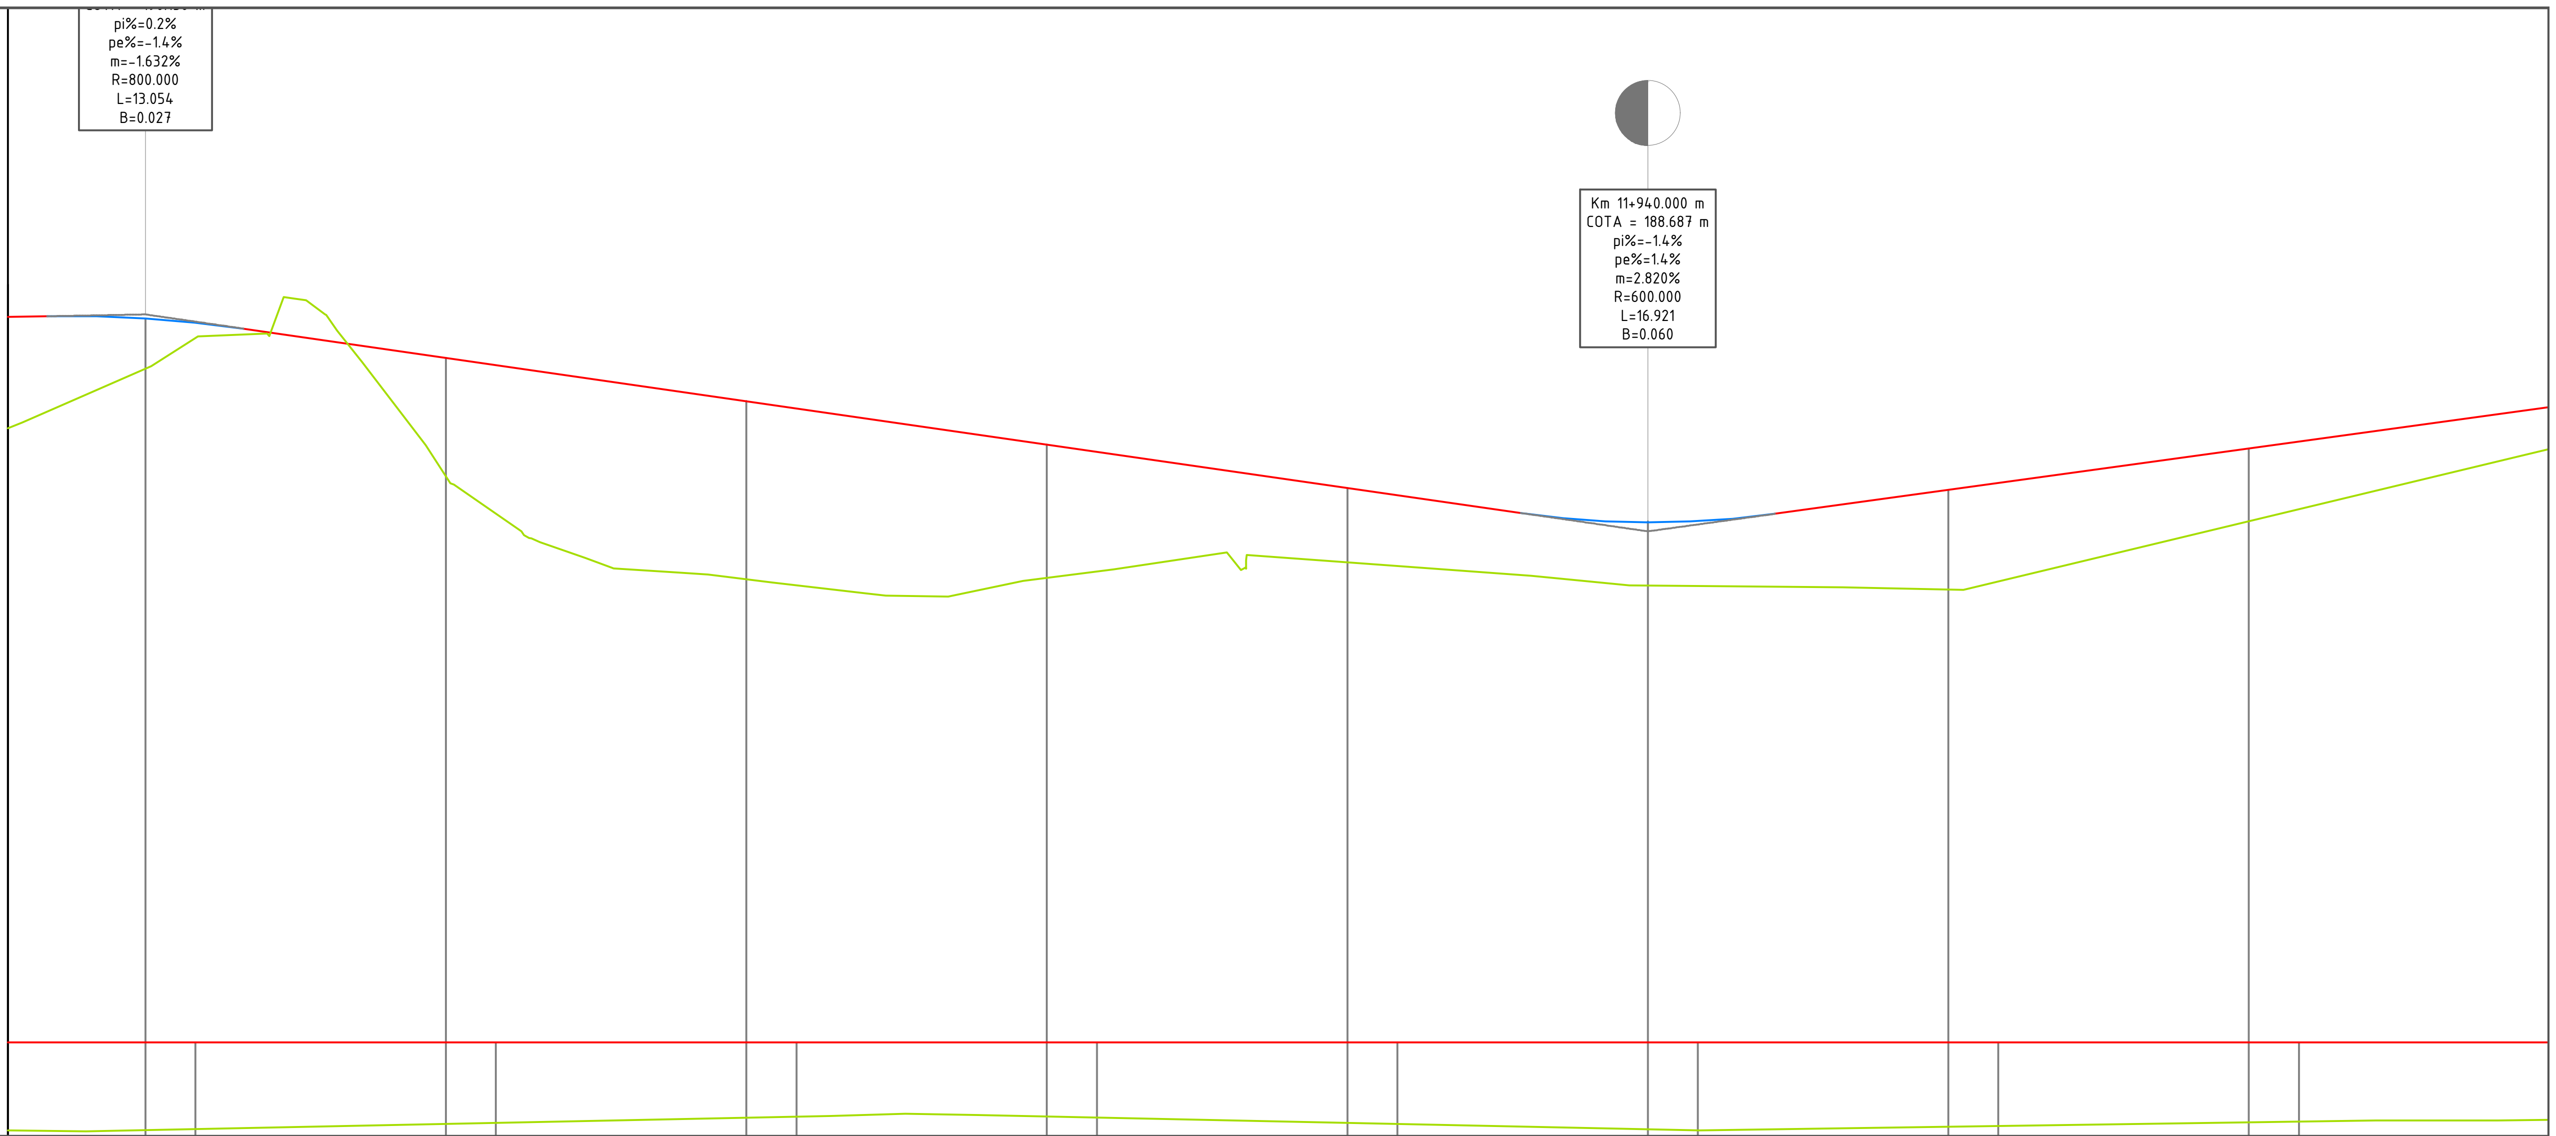

COTA REF: 190.00

DIFERENTE IN AX	0.58	0.58	0.54	0.49	0.50	0.54	0.58	0.56	0.53	0.52
COTE TEREN		190.04	190.09	190.13	190.12	190.08	190.04	190.07	190.10	
COTE PROIECT		190.62	190.62	190.62	190.62	190.62	190.62	190.62	190.62	
DISTANTE CUMULATE		12+520	12+540	12+560	12+580	12+600	12+620	12+640	12+660	
ALINIAMENTE SI CURBE	L=1126.557 m									
DECLIVITATI	L=538.59 0.0%									

Verificator / Expert	Nume	Semnătura	Cerinţa	Referat / Expertiză nr. / Data	
Proiectant: S.C. INTERCAD PROIECT S.R.L. Str. Basarabi, Nr. 5, Iași; e-mail: office@intercadproiect.ro; tel: 0732.672.722; CUI: 42645436		IntercadProiect		BENEFICIAR: R.A.J.D ARGES	Proiect nr.: 150/2021
Specificaţie	Nume	Semnătura	Scara: 1:500	TITLU PROIECT: „Modernizare DJ 679D Malu (DJ679-km 38+940) - Coltu - Ungheni - Recea - Negrasi - Mozacu, km 7+940-14+940, L= 7 km, Comuna Ungheni, Judetul Arges" Amplasament: DJ 679D, km 7+940 - km 14+940	Faza: D.A.L.I
ȘEF PROIECT	Ing. Ovidiu Ursanu				
PROIECTAT	Ing. Santu Horea		12/2021	TITLUL PLANŞEI: Profil longitudinal DJ 679D	Plansa.nr.: D.3.28
DESENAT	Ing. Santu Horea				