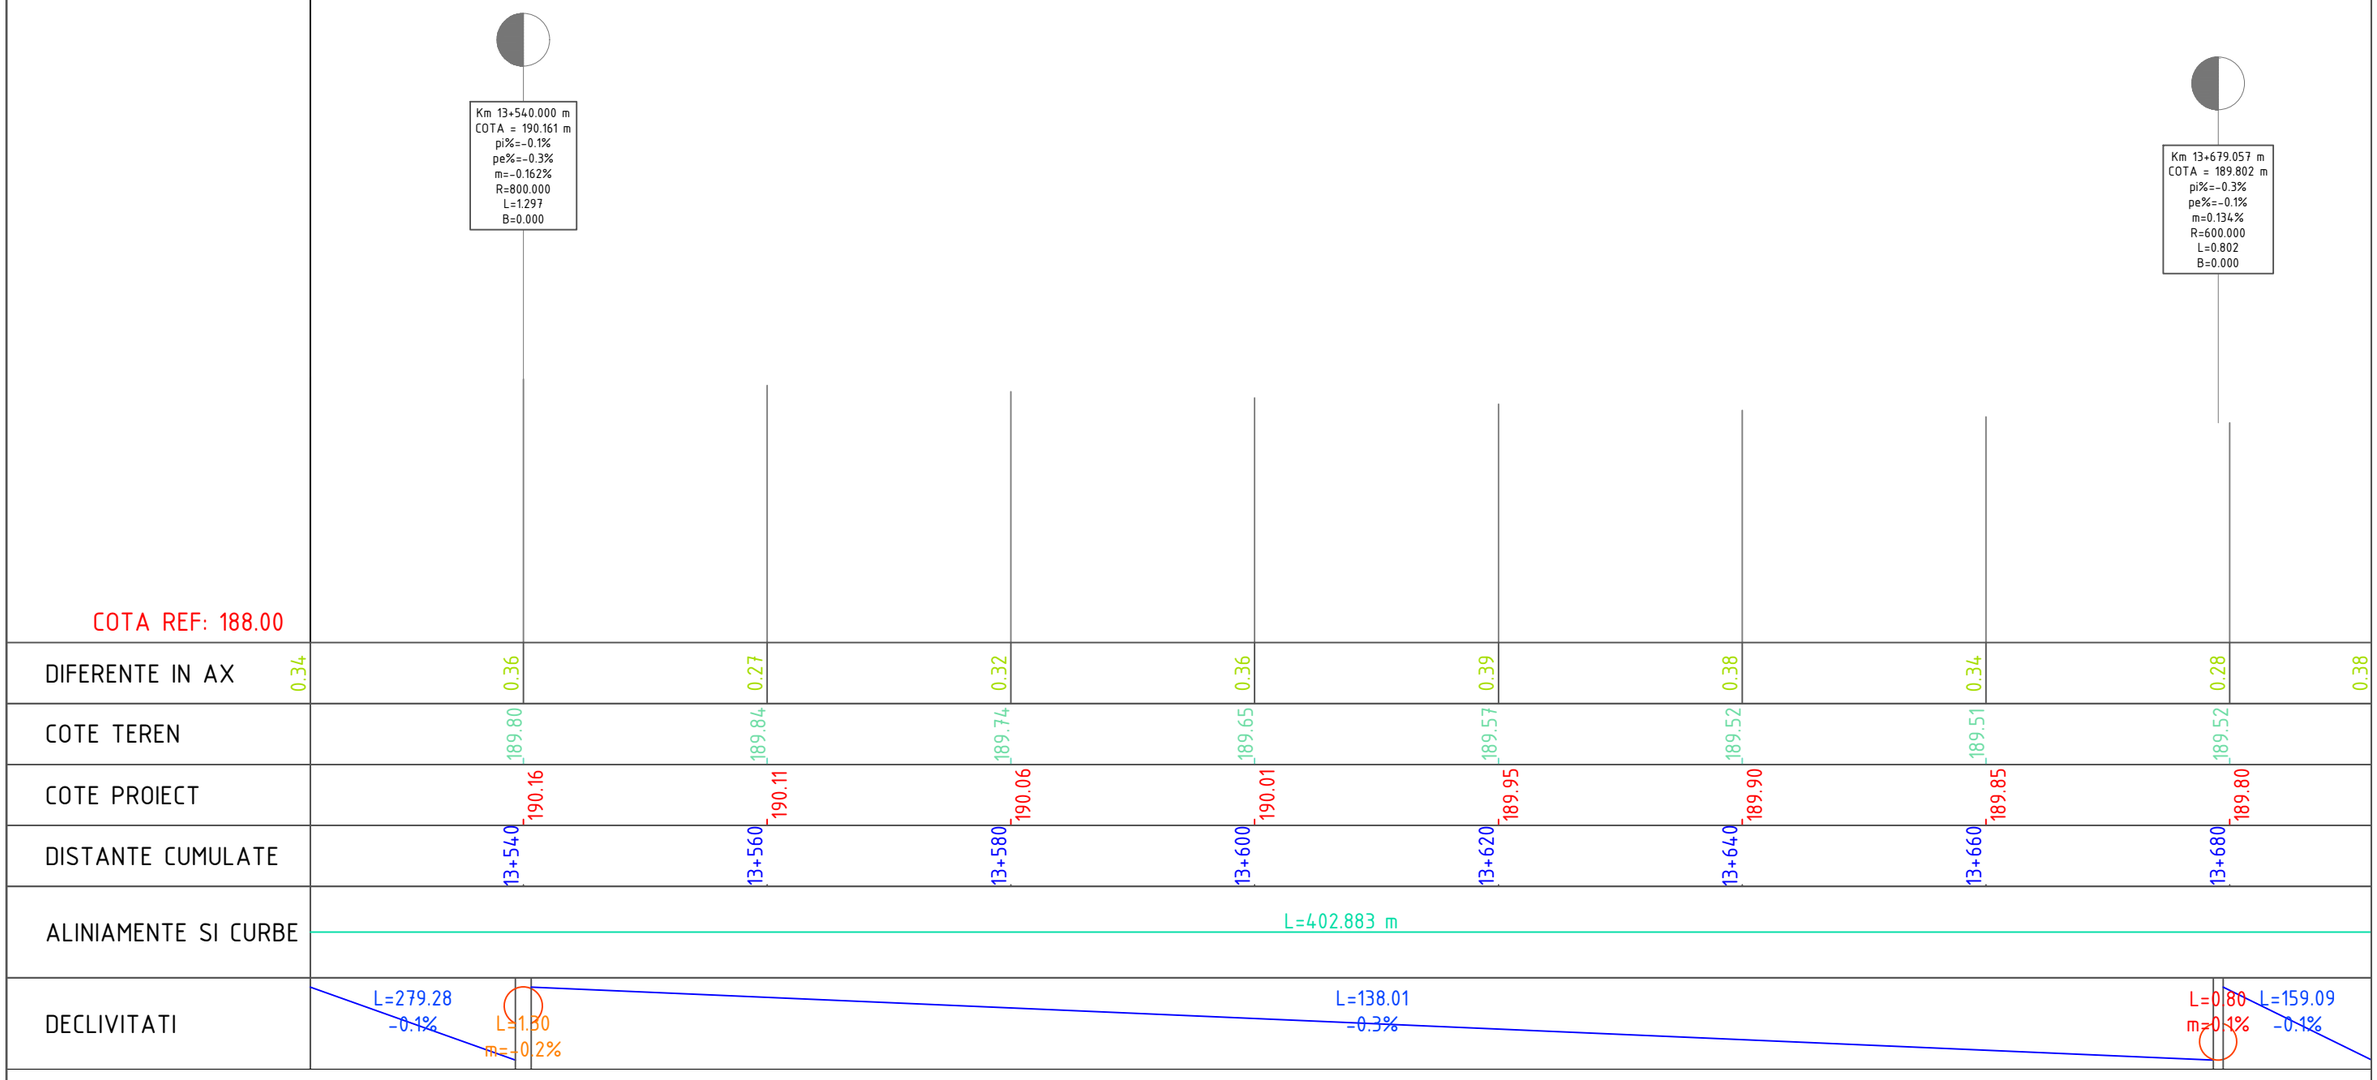

Verificator / Expert	Nume	Semnătura	Cerința	Referat / Expertiză nr. / Data

Proiectant:
S.C. INTERCAD PROIECT S.R.L.
Str. Basarabi, Nr. 5, Iași; e-mail: office@intercadproiect.ro;
tel: 0732.672.722; CUI: 42645436

BENEFICIAR:
R.A.J.D ARGES

Proiect nr.: 150/2021

TITLU PROIECT:
„Modernizare DJ 679D Malu (DJ679-km 38+940) - Coltu - Ungheni - Recea - Negrasi - Mozacu, km 7+940-14+940, L= 7 km, Comuna Ungheni, Judetul Arges"

Amplasament:
DJ 679D, km 7+940 - km 14+940

Faza: D.A.L.I

Specificație	Nume	Semnătura	Scara: 1:500
ȘEF PROIECT	Ing. Ovidiu Ursanu		
PROIECTAT	Ing. Santu Horea		12/2021
DESENAT	Ing. Santu Horea		

TITLUL PLANȘEI:
Profil longitudinal DJ 679D

Plansa.nr.: D.3.34