



SPECIFICATIE TEHNICA TABLOU GARAJ - TE-GARAJ			
NR CRT	DENUMIREA ECHIPAMENTULUI	FABRICAT	BUC
Q0	Intrerupator automat 4P/25A, curba C, -Icu= 10kA cu protectie la suprasarcina si scurtcircuit	Eaton sau similar	1
Q1-Q3 Q5	Intrerupator automat 1P+N/16A + modul protectie diferentiala 30mA, -Icu= 10kA curba C, cu protectie la suprasarcina, scurtcircuit si diferentiala	Eaton sau similar	4
Q4	Intrerupator automat 1P+N/6A, curba C, -Icu= 10kA cu protectie la suprasarcina si scurtcircuit	Eaton sau similar	1
Q0-SD - Q5-SD Q0-SP	Contact auxiliar semnalizare pozitie intrerupator Contact auxiliar semnalizare declansare intrerupator	Eaton sau similar	6
G	Sursa de alimentare -1-phase, 100-240Vac / 24V DC- 2,5A	Eaton sau similar	1
-A2	Module digitale, I/O module, SmartWire-DT, 24 V CC, 8DI, 8 intrari	Eaton sau similar	1
AD	Adaptor de la cablu plat la cablu rotund SmartWire-DT	Eaton sau similar	2
SWD	Cablu plat -SmartWire-DT- 8 Pini	Eaton sau similar	set

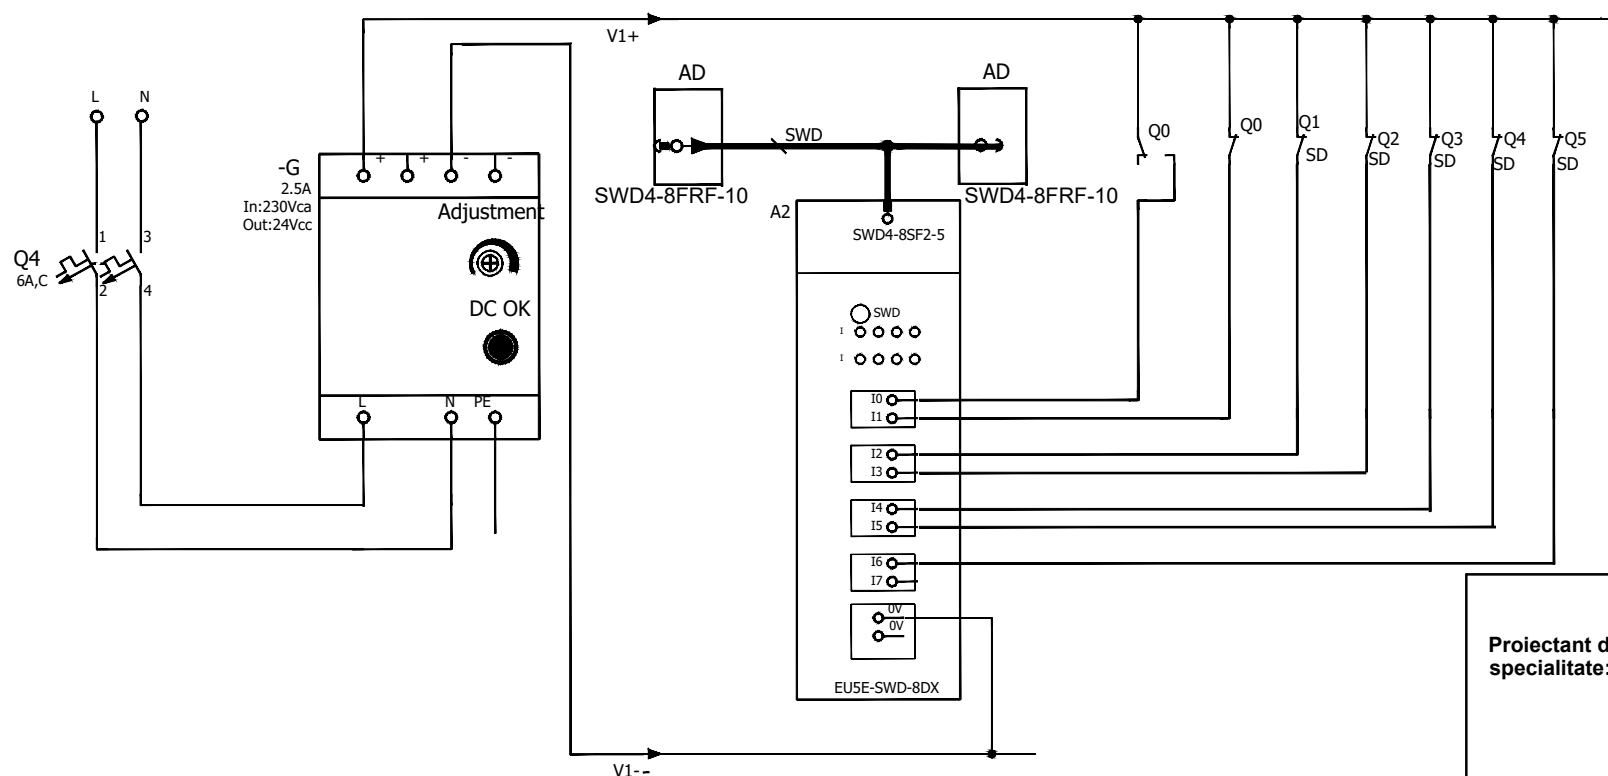

Proiectant de specialitate:  EDEN DESIGN <small>S.C. EDEN DESIGN S.R.L., 303/203/1995, CUI RO7116623 Str. Depozitelor nr.8-10, Municipiul Pitesti, Jud. Arges Tel/fax 0248 610 155; e-mail: office@eden-design.ro; web: www.eden-design.ro;</small>				Beneficiar / AUTORITATEA CONTRACTANTA: Spital de Pneumoftiziologie,, Sf. Andrei"-Valea Iasului		Nr proiect: 2/2022
Specificatie Proiectat: ing. Nedelescu Razvan Desenat: ing. Nedelescu Razvan Verificat: ing. Predescu Razvan				Titlu proiect: Reabilitare/consolidare si extindere infrastructura electrica si de fluide medicale la Spital de Pneumoftiziologie,, Sf. Andrei"-Valea Iasului		Faza proiect: PT
Scara: Data: MAR 2022				Titlu plansa: SCHEMA ELECTRICA TABLOU GARAJ TE-GARAJ		Nr.plansa: IECT 41