



LEGENDA:

1. Tencuiala decorativa
2. Tencuiala de soclu
3. Tamplarie lemn, geam clar
4. Tabla faltuita

S.C. A90 S.R.L. AUT. J03/1867/91			beneficiar: UAMS DEDULESTI		PROIECT NR.
ȘEF PROIECT arh. Pompiliu SOARE PROIECTAT arh. Pompiliu SOARE arh. Alexandru RAUTA DESENAT arh. Alexandru RAUTA			titlu proiect: REABILITARE, SUPRAETAJARE ȘI EXTINDERE CORP "A" DE LA UNITATEA DE ASISTENȚĂ MEDICO-SOCIALĂ DEDULEȘTI Sat Dedulești, Comuna Morărești Jud. Arges		07/2020
SCARA 1:100 DATA 12/2020			titlu planșă: PLAN PARTER FATADA POSTERIOARA CORP "C", RELEVU		FAZA DALI
					PLANȘA NR. A6

BOGDAN N. MARIU
ROMANIA
M.D.L.P.L.
NR. 08230
VERIFICATOR PROIECTE

AN N. MARIANA
ROMANIA
M.D.L.P.L.
NR. 08277
VERIFICATOR PROIECTE

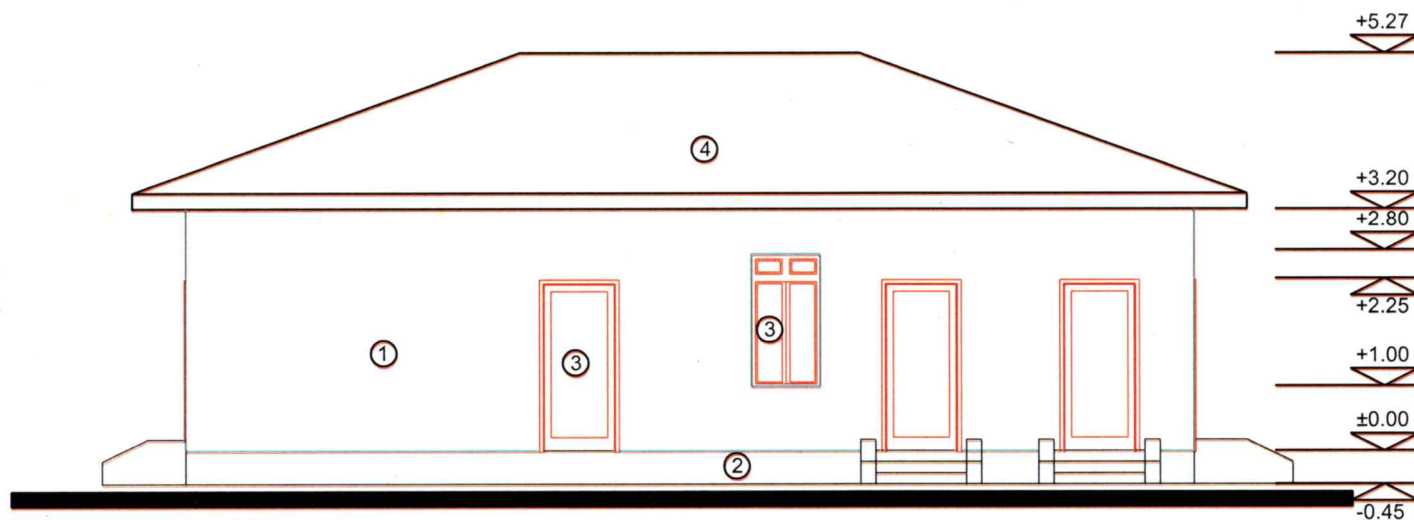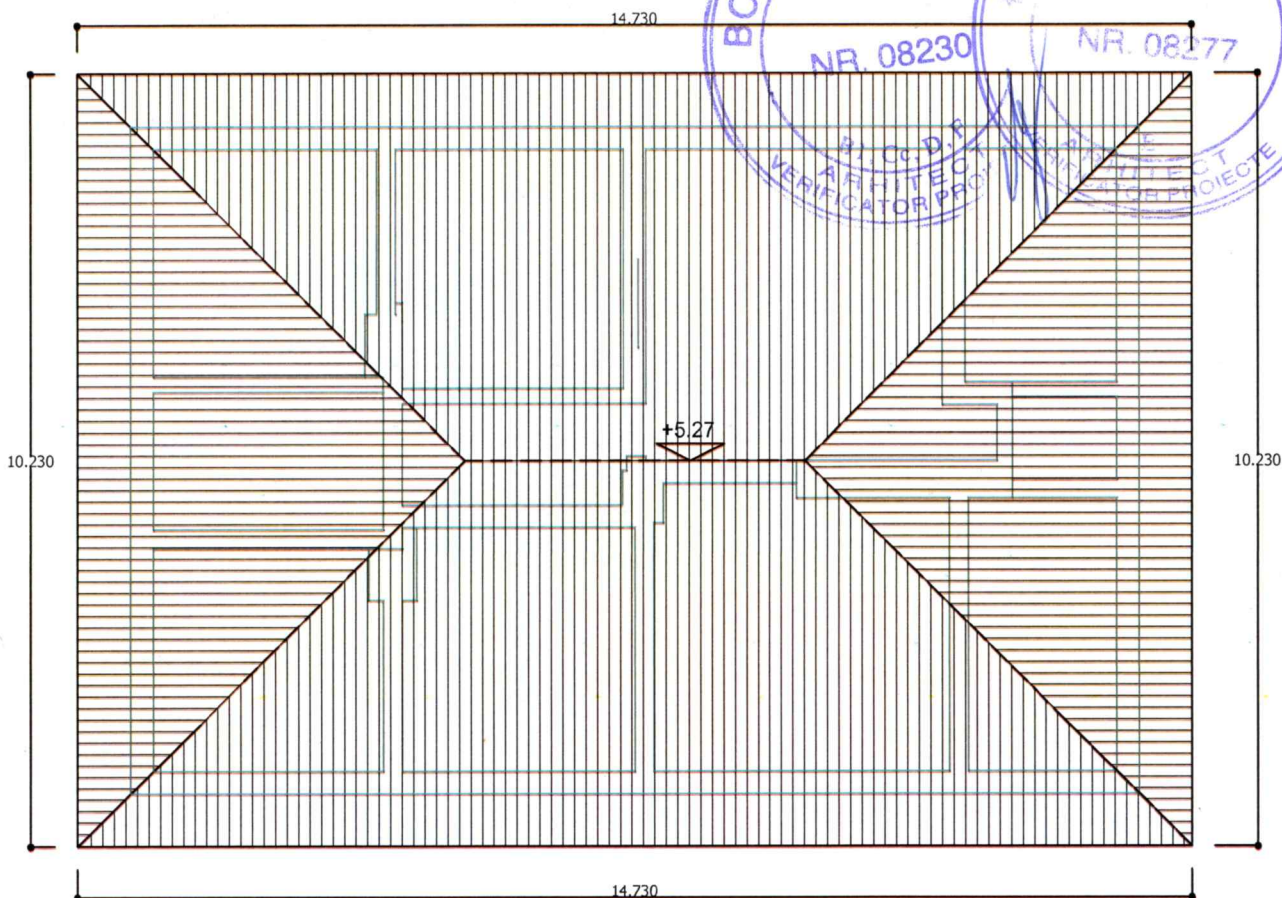


FATADA PRINCIPALA

LEGENDA:

1. Tencuiala decorativa
2. Tencuiala de soclu
3. Tamplarie lemn, geam clar
4. Tabla faltuita


S.C. A90 S.R.L. AUT. J03/1867/91 Pompiliu SOARE		beneficiar:	UAMS DEDULESTI	PROIECT NR.	07/2020
ȘEF PROIECT arh. Pompiliu SOARE PROIECTAT arh. Pompiliu SOARE arh. Alexandru RAUTA DESENAT arh. Alexandru RAUTA		titlu proiect:	REABILITARE, SUPRAETAJARE ȘI EXTINDERE CORP "A" DE LA UNITATEA DE ASISTENȚĂ MEDICO-SOCIALĂ DEDULEȘTI Sat Dedulești, Comuna Morărești Jud. Arges	FAZA	DALI
		SCARA	1:100	titlu planșă:	PLAN INVELITOARE FATADA PRINCIPALA CORP "C", RELEVU
		DATA	12/2020	PLANȘA NR.	A7

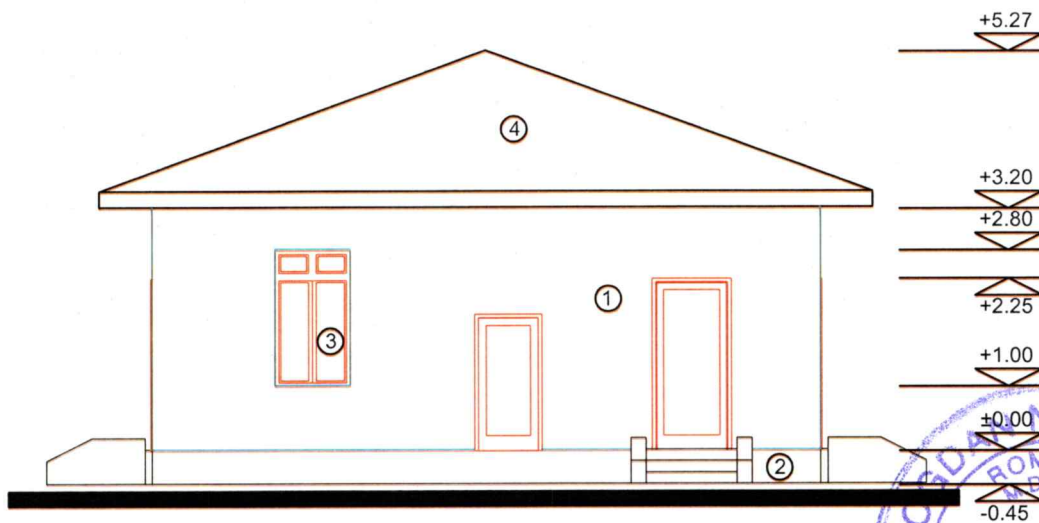


FATADA LATERALA DREAPTA

LEGENDA:


1. Tencuiala decorativa
2. Tencuiala de soclu
3. Tamplarie lemn, geam clar
4. Tabla faltuita

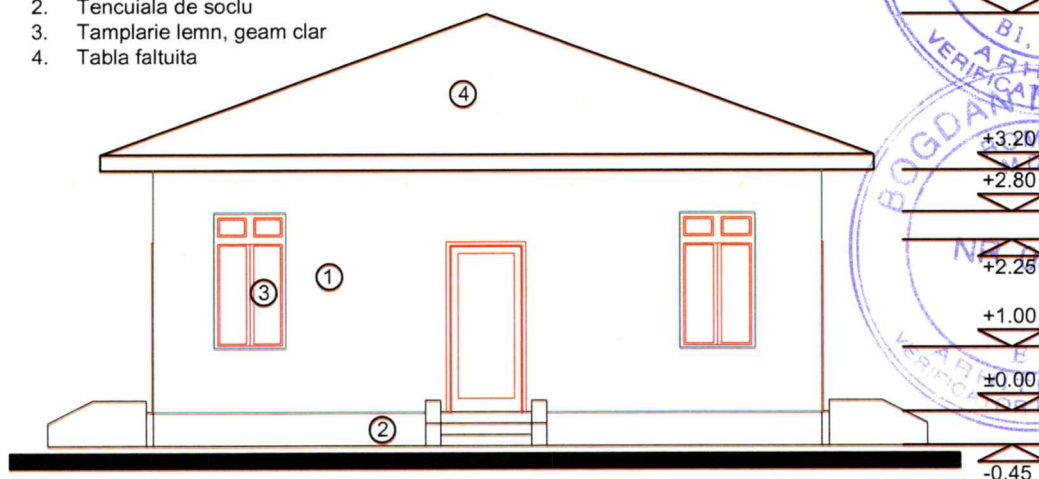

FATADA LATERALA STANGA

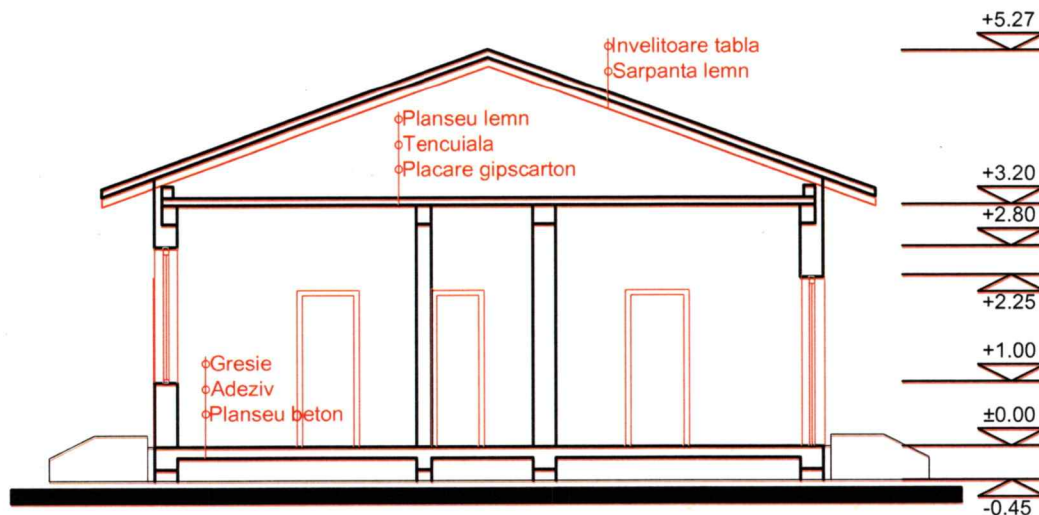

SECTIUNE TRANSVERSALA

 <div>S.C. A90 S.R.L. AUT. J03/1867/91</div>		<div>ORDINUL ARHITECTILOR DIN ROMANIA 748 Pompiliu SOARE</div> <div>arhitect responsabil proiectare</div>	<div>beneficiar: UAMS DEDULESTI</div> <div>titlu proiect: REABILITARE, SUPRAETAJARE ŞI EXTINDERE CORP "A" DE LA UNITATEA DE ASISTENŢĂ MEDICO-SOCIALĂ DEDULEŞTI Sat Deduleşti, Comuna Morăreşti Jud. Arges</div>	<div>PROIECT NR. 07/2020</div> <div>FAZA DALI</div>
ŞEF PROIECT	arh. Pompiliu SOARE		<div>SCARA 1:100</div> <div>titlu planşă: FATADE LATERALE SECTIUNE TRANSVERSALA CORP "C", RELEVU</div>	<div>PLANŞA NR. A8</div>
PROIECTAT	arh. Pompiliu SOARE		<div>DATA 12/2020</div>	
	arh. Alexandru RAUTA			
DESENAT	arh. Alexandru RAUTA			