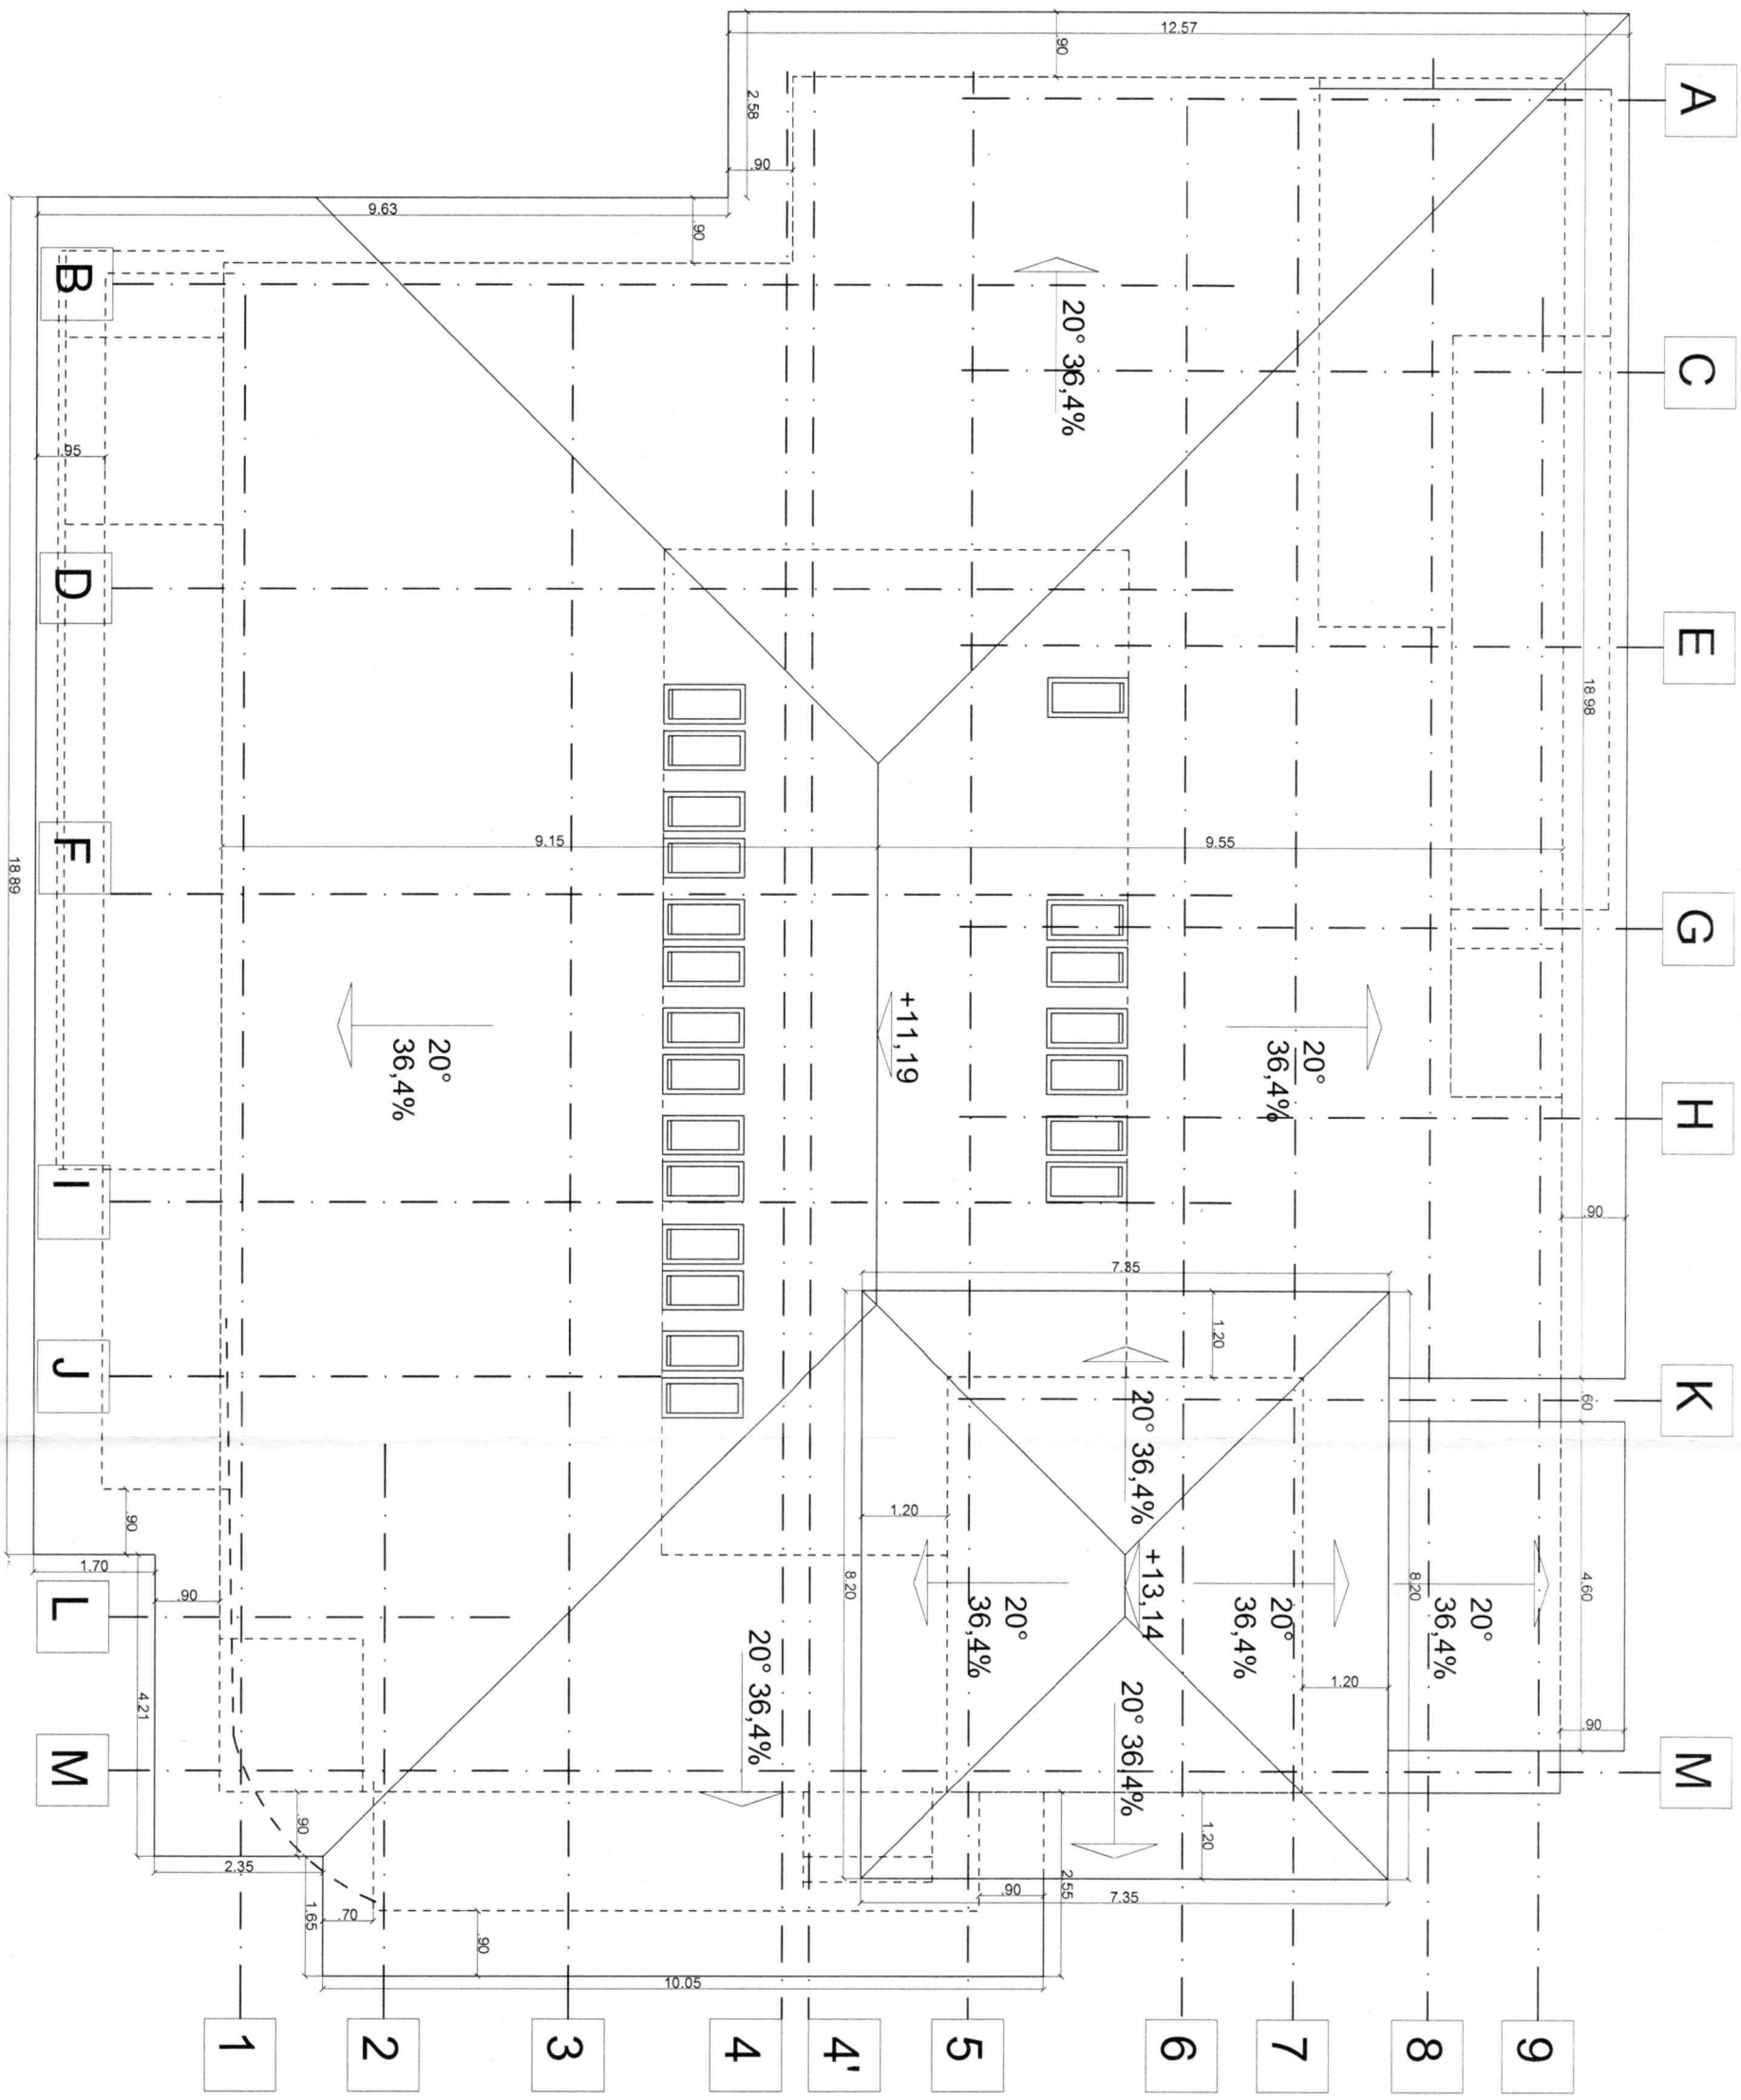

S.C. A90 S.R.L. AUT. J03/1867/91			beneficiar: UAMS DEDULESTI		PROIECT NR. 07/2020
			titlu proiect: REABILITARE, SUPRAETAJARE ŞI EXTINDERE CORP "A" DE LA UNITATEA DE ASISTENŢĂ MEDICO-SOCIALĂ DEDULEŞTI Sat Deduleşti, Comuna Morăreşti Jud. Arges		FAZA DALI
ŞEF PROIECT	arh. Pompiliu SOARE		SCARA 1:100	titlu planşă: VARIANTA 1 PLAN INVELITOARE	PLANŞA NR. A12
PROIECTAT	arh. Pompiliu SOARE				
	arh. Alexandru RAUTA		DATA 12/2020		
DESENAT	arh. Alexandru RAUTA				

ORDINUL ARHITECŢILOR DIN ROMÂNIA 748 Pompiliu SOARE

BOGDAN N. MARIANA ARHITECT PROIECTE NR. 08230 ROMÂNIA M.D.L.P.T. B.I. Cc. D.F.

BOGDAN N. MARIANA ARHITECT PROIECTE NR. 08277 ROMÂNIA M.D.L.P.T. VERIFICATOR