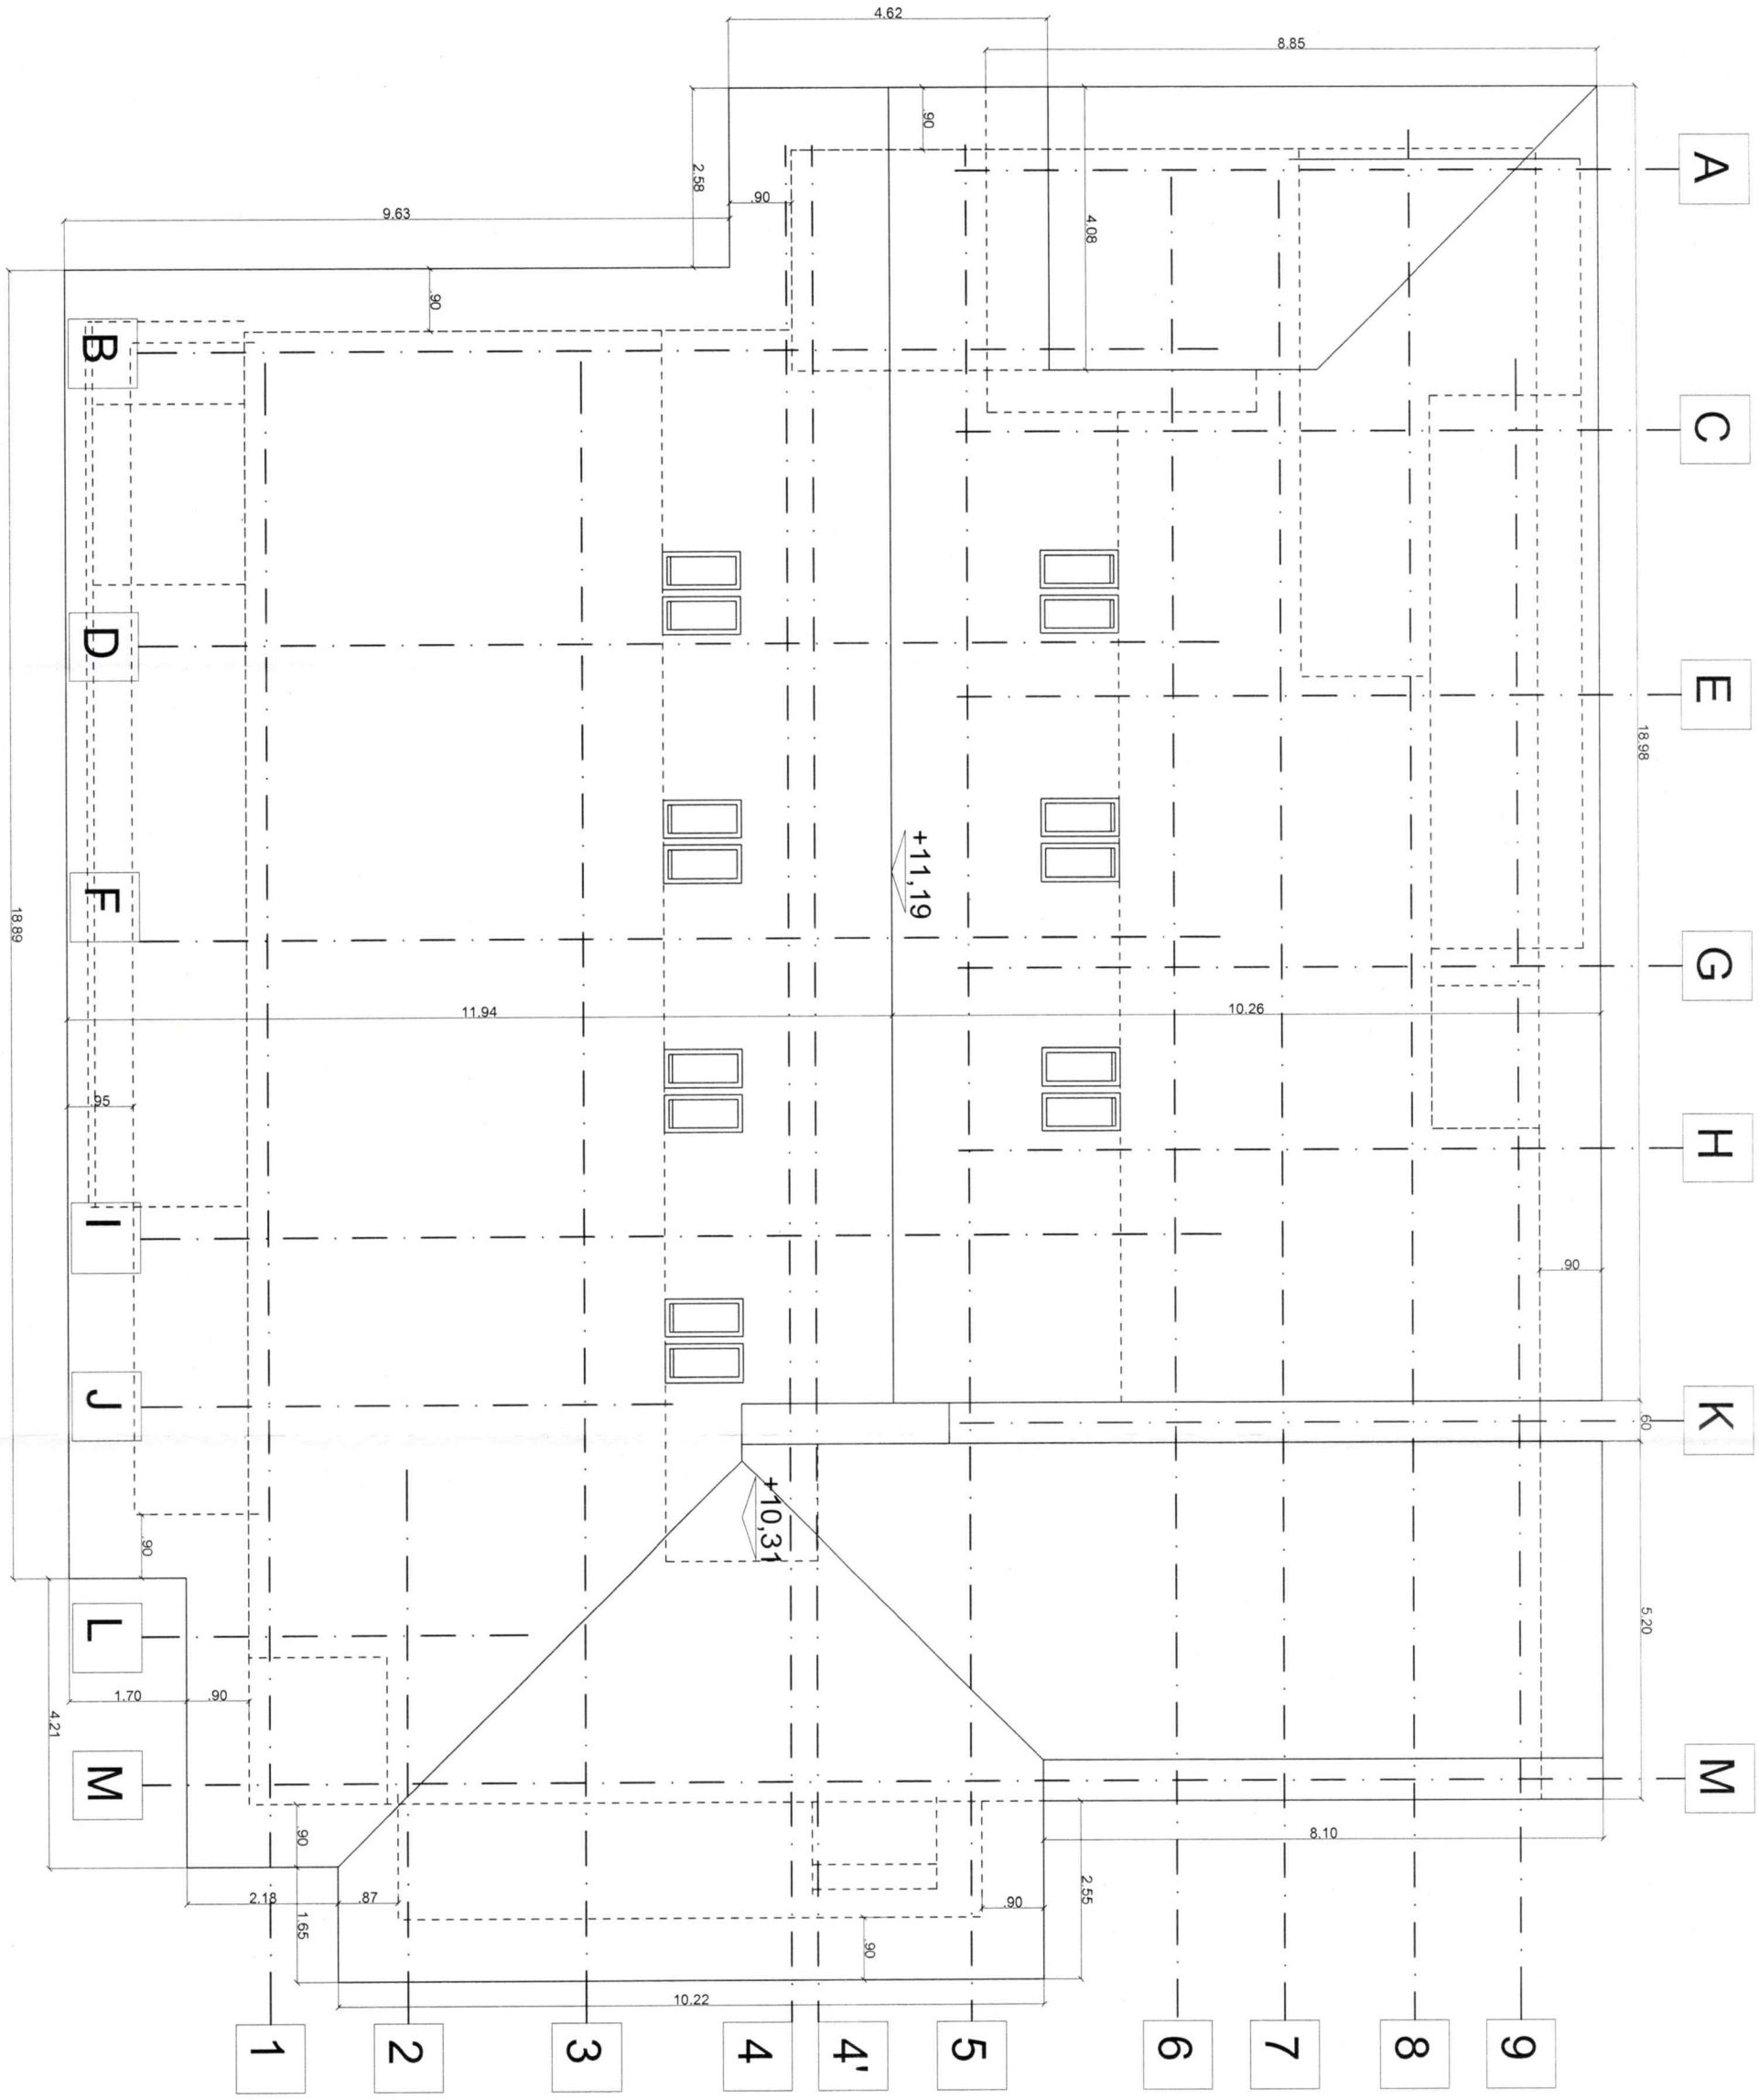

BOGDAN N. MARIANA
ROMÂNIA
M.D.L.P.L.
NR. 08230
B.I. Cc. D. F
ARHITECT
VERIFICATOR PROIECTE

BOGDAN N. MARIANA
ROMÂNIA
M.D.R.L.
NR. 08277
B
ARHITECT
VERIFICATOR PROIECTE

SOCIETATEA COMERCIALĂ A-90 S.R.L. ESTI-ARGES

ORDINUL ARHITECȚILOR DIN ROMÂNIA 748 Pompiliu SOARE

S.C. A90 S.R.L. AUT. J03/1867/91			beneficiar: **UAMS DEDULESTI**	PROIECT NR. 07/2020
			titlu proiect: REABILITARE, SUPRAETAJARE ŞI EXTINDERE CORP "A" DE LA UNITATEA DE ASISTENŢĂ MEDICO-SOCIALĂ DEDULEŞTI Sat Deduleşti, Comuna Morăreşti Jud. Arges	FAZA DALI
ŞEF PROIECT	arh. Pompiliu SOARE		SCARA 1:100	titlu planşă: **VARIANTA 2 PLAN INVELITOARE**
PROIECTAT	arh. Pompiliu SOARE arh. Alexandru RAUTA		DATA 12/2020	PLANŞA NR. A17
DESENAT	arh. Alexandru RAUTA			