


# Plan amenajare peisagistică

## Varianta 2

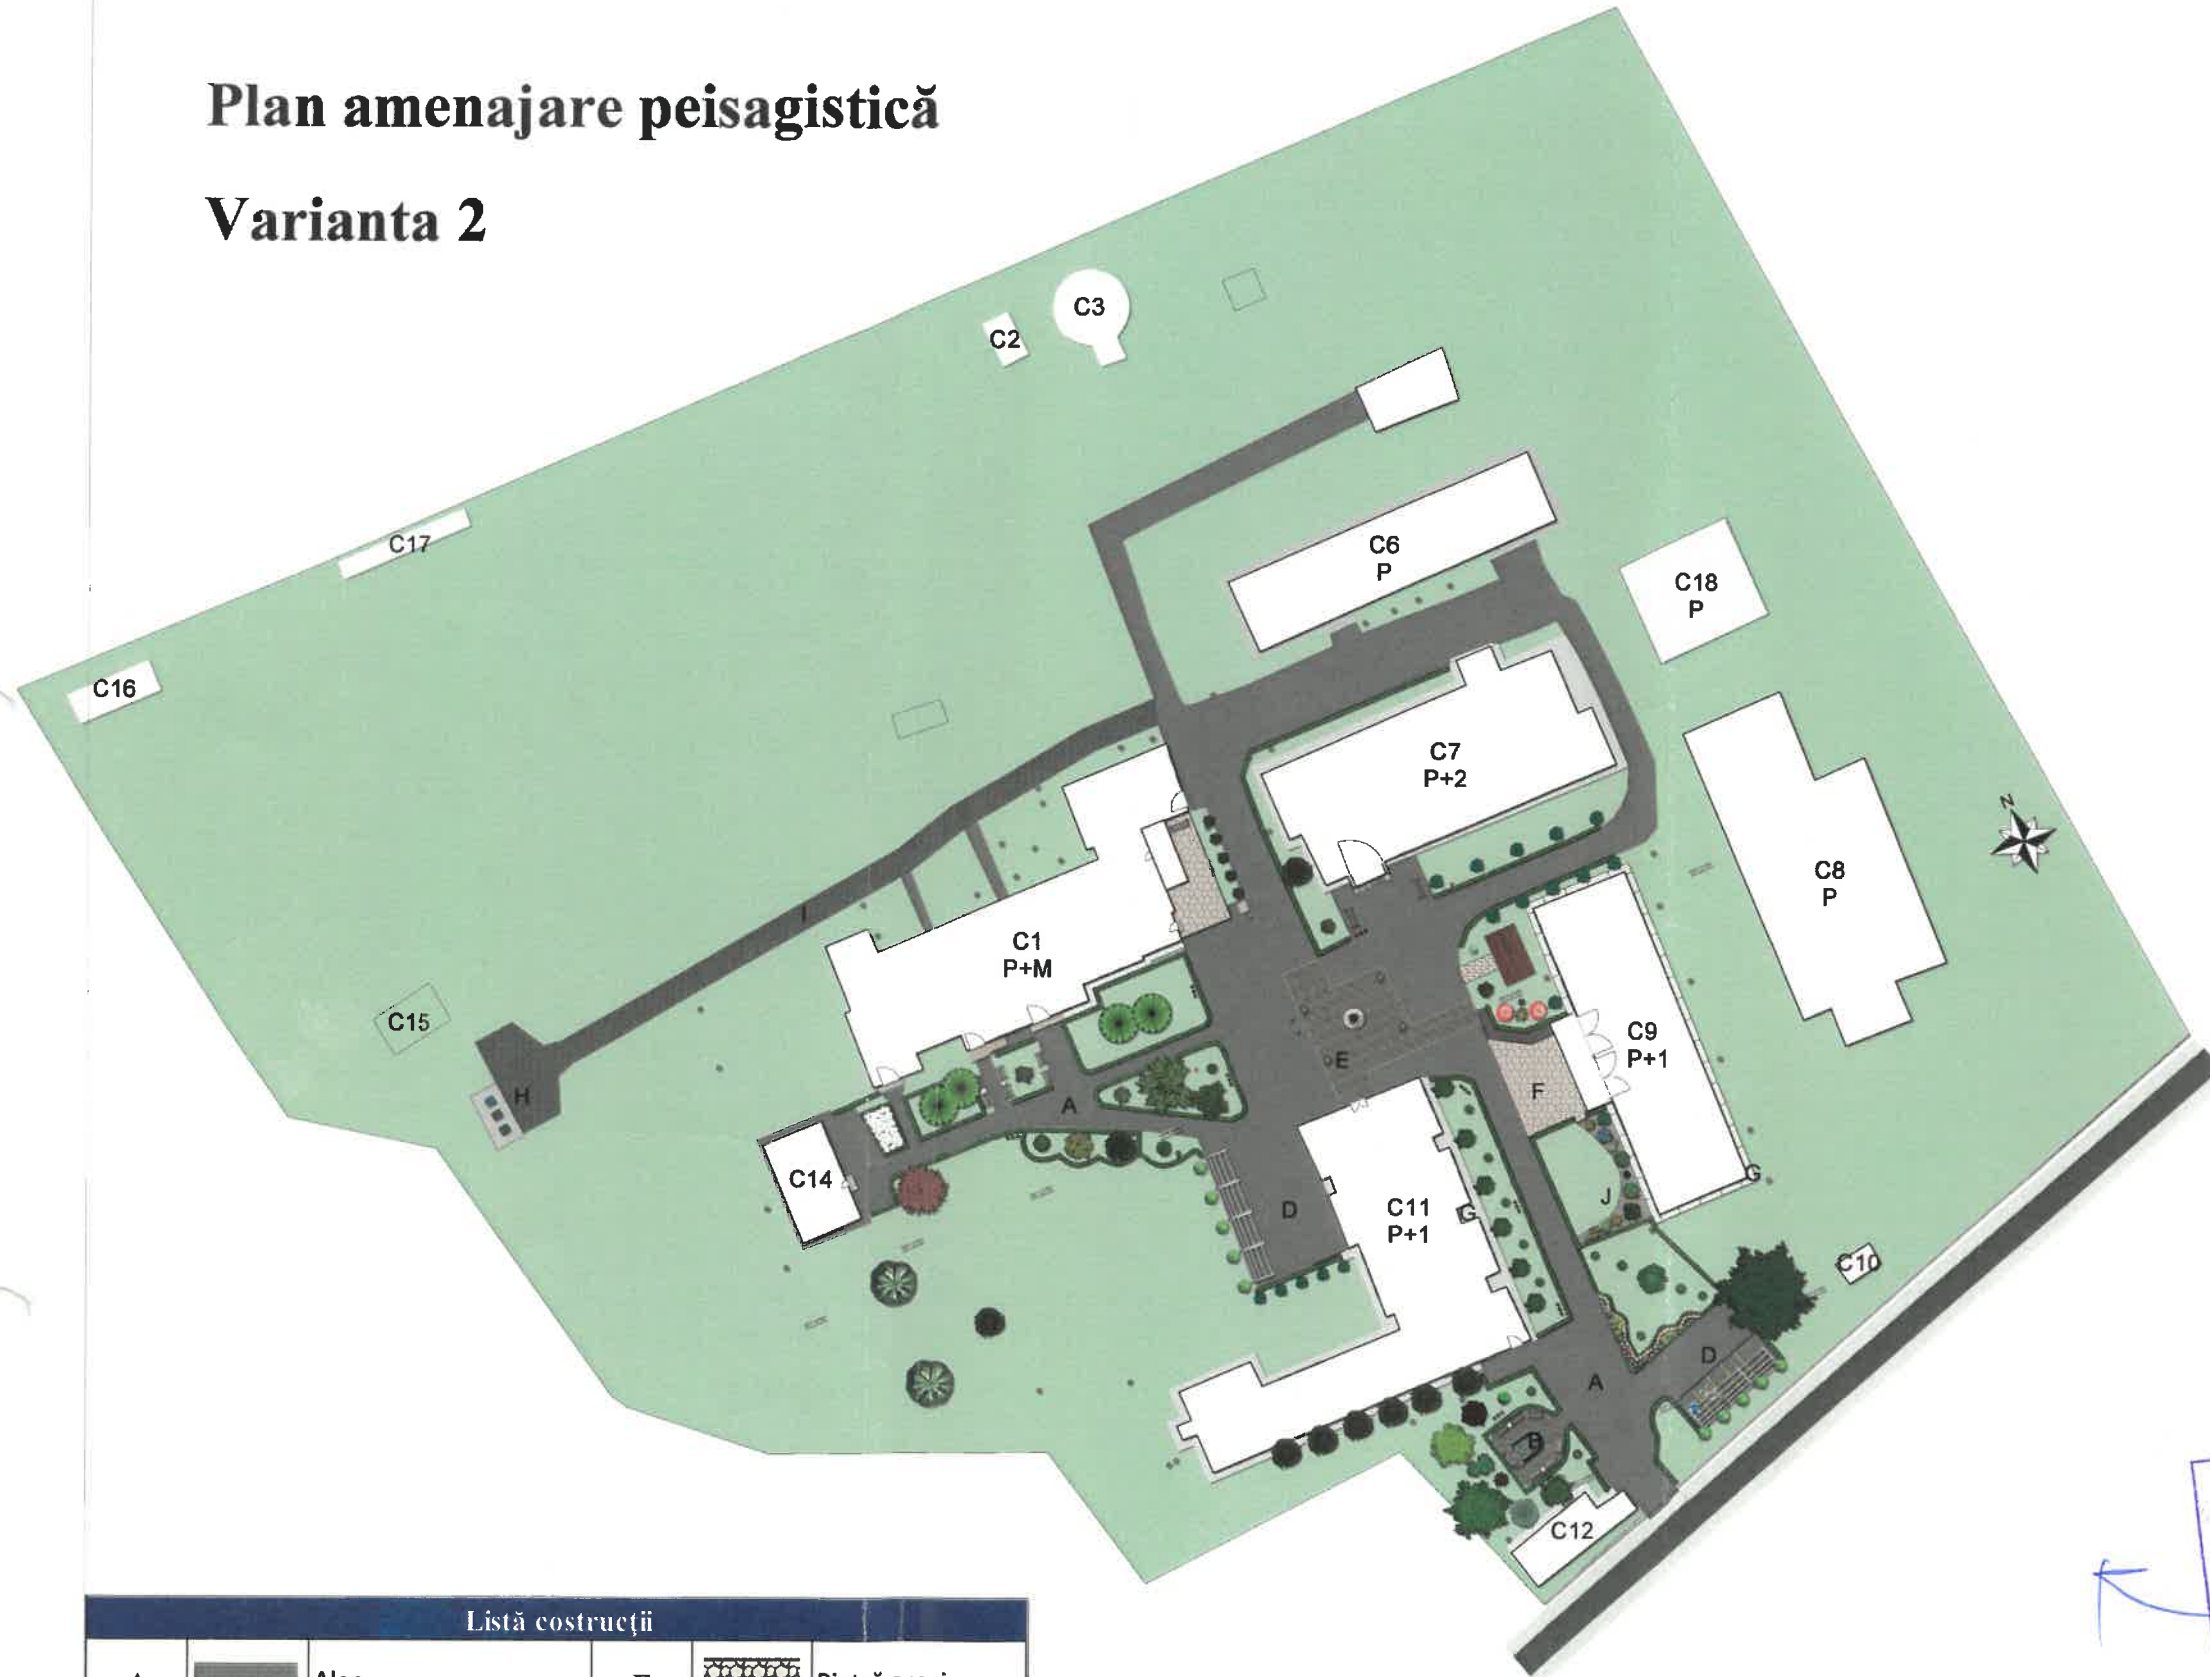

Legenda vegetație			
Simbol	Denumire științifică	Simbol	Denumire științifică
	<i>Taxodium distichum</i>		<i>Syringa 'Katherine Havemeyer'</i>
	<i>Hydrangea macrophylla</i>		<i>Robinia neomexicana</i>
	<i>Picea abies 'Niformis'</i>		<i>Mahonia aquifolium</i>
	<i>Prunus serotina</i>		<i>Exochorda racemosa</i>
	<i>Sambucus nigra</i>		<i>Quercus rubra</i>
	<i>Juniperus virginiana 'Blue Arrow'</i>		<i>Hibiscus syriacus</i>
	<i>Juniperus squamata 'Blue Star'</i>		<i>Rosa 'Radrazz'</i>
	<i>Spiraea prunifolia 'Renaissance'</i>		<i>Rosa hybrid 'Yellow'</i>
	<i>Buddleia davidii</i>		<i>Pyracantha coccinea</i>
	<i>Prunus cerasifera</i>		<i>Spiraea japonica 'Magic Carpet'</i>
	<i>Buxus sempervirens</i>		<i>Fagus sylvatica 'Tricolor'</i>
	<i>Juniperus communis</i>		<i>Morus alba 'Pendula'</i>
	<i>Berberis thunbergii 'Crimson Pygmy'</i>		<i>Weigelia florida</i>
	<i>Deutzia gracilis</i>		<i>Juniperus occidentalis</i>
	<i>Viburnum opulus</i>		<i>Thuja plicata</i>
	<i>Pinus mugo</i>		<i>Thuja occ. Globosa</i>
	<i>Hedera helix</i>		<i>Abies concolor</i>
	<i>Betula pendula</i>		<i>Euonymus fortunei 'Emerald n Gold'</i>
	<i>Fraxinus excelsior 'Aureaefolia'</i>		<i>Taxus baccata 'Repandens'</i>
	<i>Koeleruteria paniculata</i>		<i>Yucca filamentosa 'Golden Sword'</i>

Listă spații verzi		
A		Gazon
B		Gard viu
C		Forme topiare
D		Pată florală
E		Rond cu flori perene

Listă construcții					
A		Alee	F		Piatră greacă
B		Iaz	G		Trotuar
C		Construcție	H		Zonă deșeuri menajere
D		Parcare	I		Rampă de gunoi
E		Piatră cubică	J		Pietriș ornamental

SC. GARDENS & LANDSCAPE ARCHITECTURE. SRL  
CIF.: 37586856

SC. PROIECT CONSTRUCT. SRL  
CIF.: 15096667

INTORCMIT SPECIALITATEA PEISAGISTICA  
SEF PROIECT Baluta Ruxandra  
PROIECTAT Tudor Ragalie  
DESENAT Baluta Ruxandra  
VERIFICAT Baluta Ruxandra

DESEN ASISTAT Realtime Landscaping Architect 2014

Scara:  
1/1000  
Data:  
01.07.2019

TITLUL LUCRARI: AMENAJARE PEISAGISTICA  
AMPLASAMENT: SAT SUICI, COMUNA SUICA-UGLEA  
JUD ARGEȘ

BENEFICIAR:  
Unitatea de Asistență Medico-Socială Șuici  
TITLUL PLANSEI:  
Plan amenajare peisagistică  
Varianta 2

REFERAT/ EXPERTIZA NR:

PR. NR.  
01.07.19

Faza:  
SF.

Pl. nr.  
P  
02

DATA