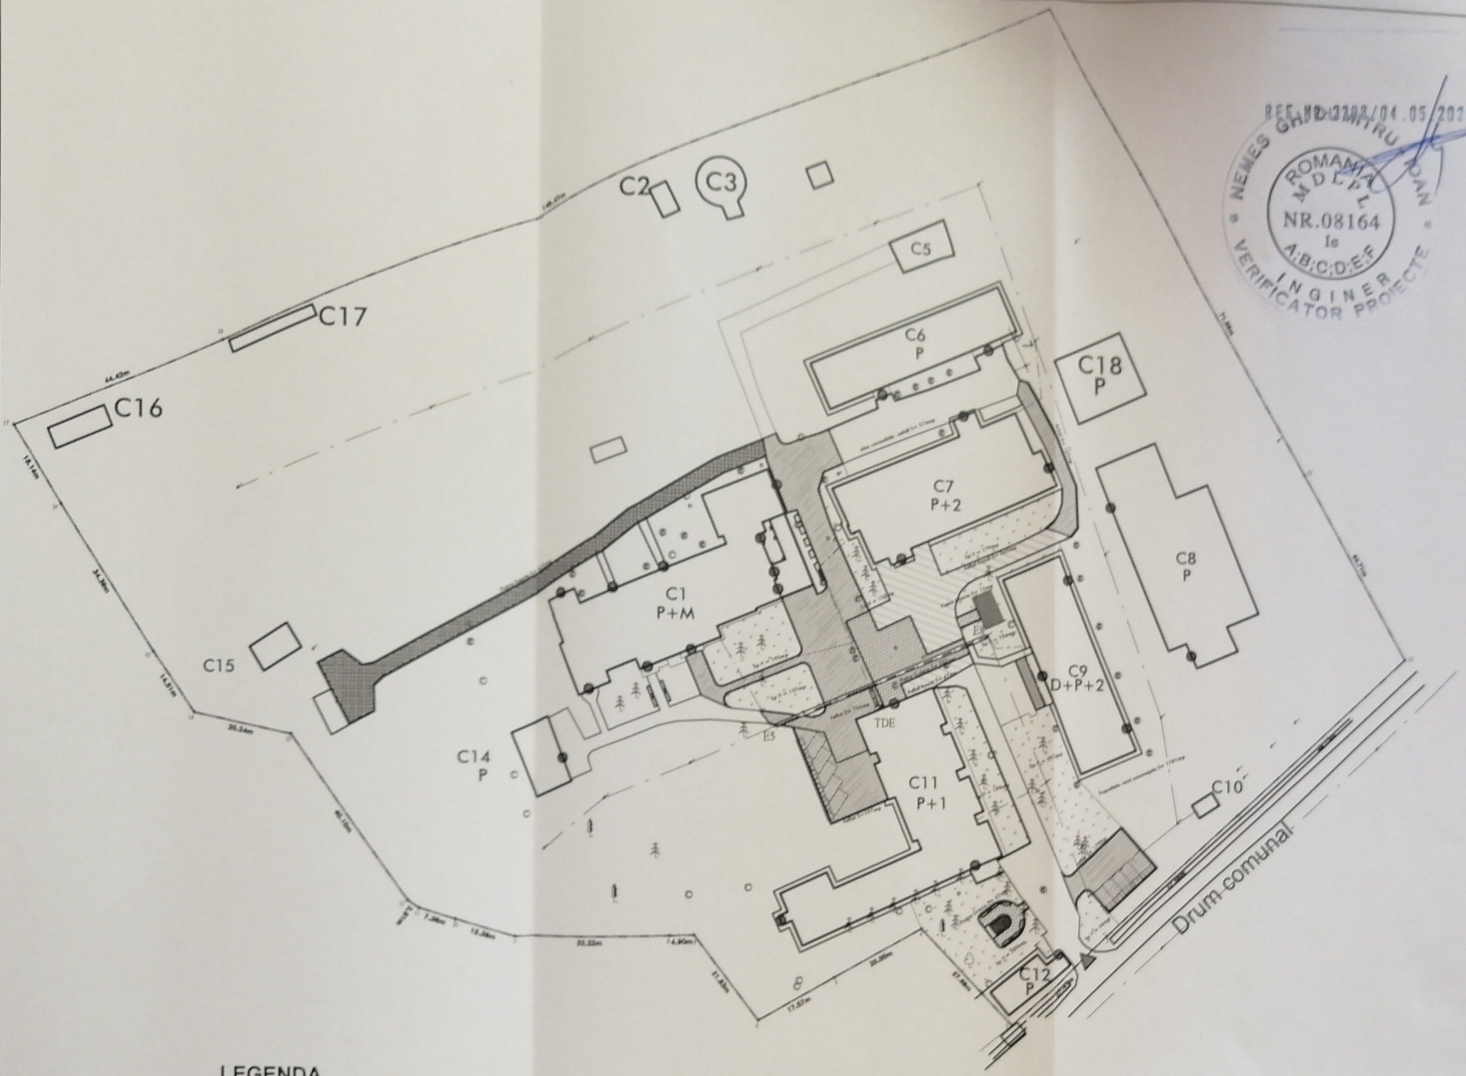

REF. NR. 3202/01.05.2020
ROMANIA
M.D.L.P.L.
NR.08164
Ie
A;B;C;D;E;F
INGINER
VERIFICATOR PROIECTE

LEGENDA

E5 stalp retea electrica aeriana existent
TDE tablou electric in constructie metalica, montaj aparent, IP54;
—·— cablu energie electrica tip ACYABY (CYABY) montat in tub de protectie;
tuburi de protectie din PEHD, montate ingropat;
— — platbanda zincata 40x4mm, montata ingropat;
o electrod OL-ZN 2 1/2" l=3m;
aa piesa cu eclisa de separatie

VERIFICATOR				REFERAT NR	
VERIFICATOR				REFERAT NR	
EXPERT				EXPERTIZA NR	

SC GARDENS & LANDSCAPE ARCHITECTURE SRL
CIF RO 37586856
SC PROIECT CONSTRUCT SRL
CIF RO 15096667

NUME PROIECT: AMENAJARE PARC SI AREI DE JOACA SUICI
AMPLASAMENT PROIECT: SAT SUICI, COMUNA SUICI, JUD ARGES
BENEFICIAR: UNITATEA DE ASISTENTA MEDICO-SANITARA SUICI
NUME PLANSA: TRANSFORMARE LEA IN LES
PLAN DE SITUATIE.

PROIECT NR 22.19
FAZA SF
PLANSA NR. E.01

DENUMIRE	NUME	SEMNATURA	SCARA
DESENAT	ING. A. LUNGU		1:1000
PROIECTAT	ING. A. LUNGU		DATA
VERIFICAT	ING. R. BALUTA		12.2019
SEF PROIECT	ING. R. BALUTA		