


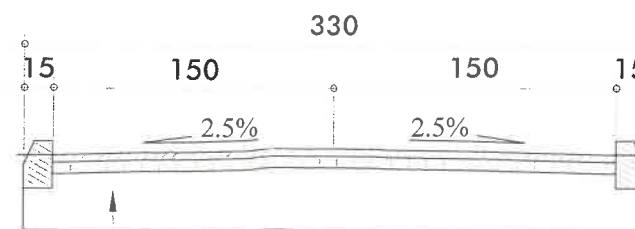


1. Alee asphalt cu straturi suport




Sistem rutier clasa tehnica III
-4cm strat de uzura din mistura asfaltica
BAPC 16 AND 605
-5cm BAD 22,4
-30cm strat de fundatie din balast compactat

2. Alee asphalt cu frezare

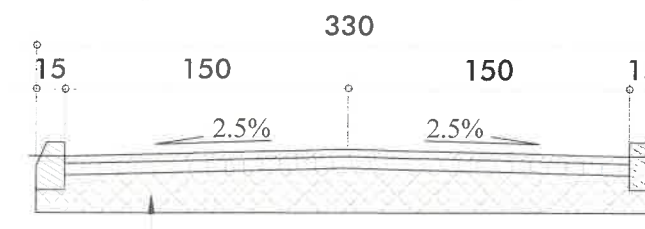

Sistem rutier clasa tehnica III
-4cm strat de uzura din mistura asfaltica
BAPC 16 AND 605
-5cm BAD 22,4
-zestre existenta

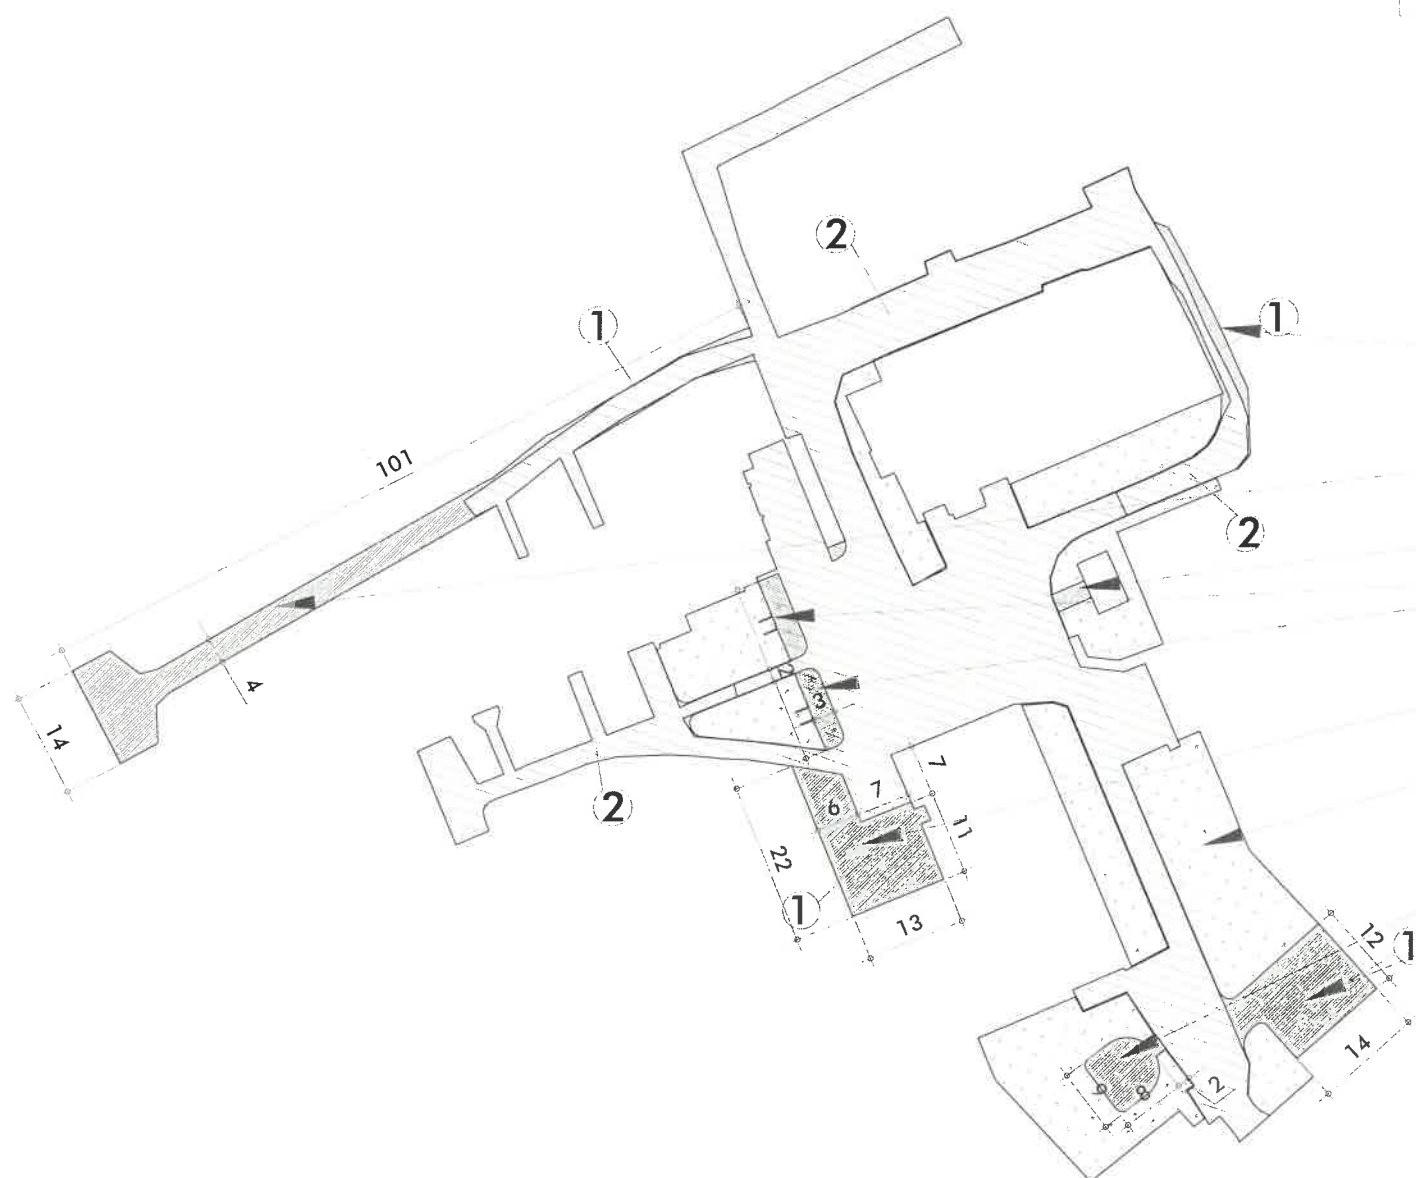

SUPRAFATA 1CC = 35 420 mp
SUPRAFATA CURTI CONSTRUCTII = 31 920mp
SUPRAFATA ARABIL = 3 500mp

SUPRAFATA CONSTRUITA existenta = 5 181mp
SUPRAFATA DESFASURATA existenta = 8 416mp

SUPRAFATA CONSTRUITA propusa = 98mp
din care:
SUPRAF. FANTANA = 16.00mp
SUPRAF. FOISOR LEMN = 32.00mp
SUPRAF. PERGOLE = 50.00mp

SUPRAFATA CONSTRUITA rezultata = 5 276mp
SUPRAFATA DESFASURATA rezultata = 8 511.00mp

POT existent= 16.23%
CUT existent = 0.26

POT propus = 16.53%
CUT propus = 0.27

SUPRAFATA VERDE AMENAJATA = 2000mp
SUPRAFATA ALEI existente = 3 047.00mp
SUPRAFATA ALEI noi propuse = 803.00mp
SUPRAFATA ALEI rezultate = 3 850.00mp
din care:
S. reabilitare alei prin frezare = 960mp
S. alei piatra cubica (fantana) = 67mp
S. piateta piatra cubica = 1005mp
S. alei carosabile noi - parcare = 376mp
S. alei carosabile noi - asflat (Pubela) = 425mp
S. alei carosabile noi - asflat = 123mp

NOTA:suprafetele contin atat finisajul propriuzis
cat si bordurile spatiului aferent

Zona extinderi asflat S=53mp
Zona extinderi asflat S=296mp
Zona extinderi piatra cubica S=12mp
Zona extinderi zona verde S=72mp
Zona extinderi asflat S=197mp
Zona amenajata peisagistic S=2000mp
Zona extinderi piatra cubica S=67mp
Zona extinderi asflat S=179mp

- Suprafata existenta amenajata cu alei
- Zona propusa cu extinderi alei cu finisaj din asflat si piatra naturala
- Zona propusa a fi amenajata peisagistic
- Zona de alei desfiintate, amenajate cu spatii verzi

REVIZIA NR	DATA REVIZIE	DESCRIERE REVIZIE			SEMNTATURA
	NUME	SEMNTATURA	CERINTA	REFERAT / EXPERTIZA NR	DATA
VERIFICATOR					
PROIECTANT GENERAL				NUME PROIECT: AMENAJARE PARC SI ALEI UAMS SUICI	PROIECT NR.: 22.19
				AMPLASAMENT PROIECT: SAT SUICI, COMUNA SUICI, JUD ARGES	PROIECT NR.: 01.07.19 PROIECT CONSTRUCT
PROIECTANT PENTRU SPECIALITATEA ARHITECTURA				BENEFICIAR: UNITATEA DE ASISTENTA MEDICO-SANTARA SUICI	FAZA: SF
				NUME PLANSĂ: VARIANTA 1 PLAN DE SITUATIE - zonificare alei	PLANSĂ NR.: A 03
SEF PROIECT	ING. R. BALUTA				
PROIECTAT	DIPL. ING. RADU MIHAI				
DESENAT	ING. R. BALUTA				
			FISIER	REV.	
			DWG		