



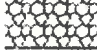





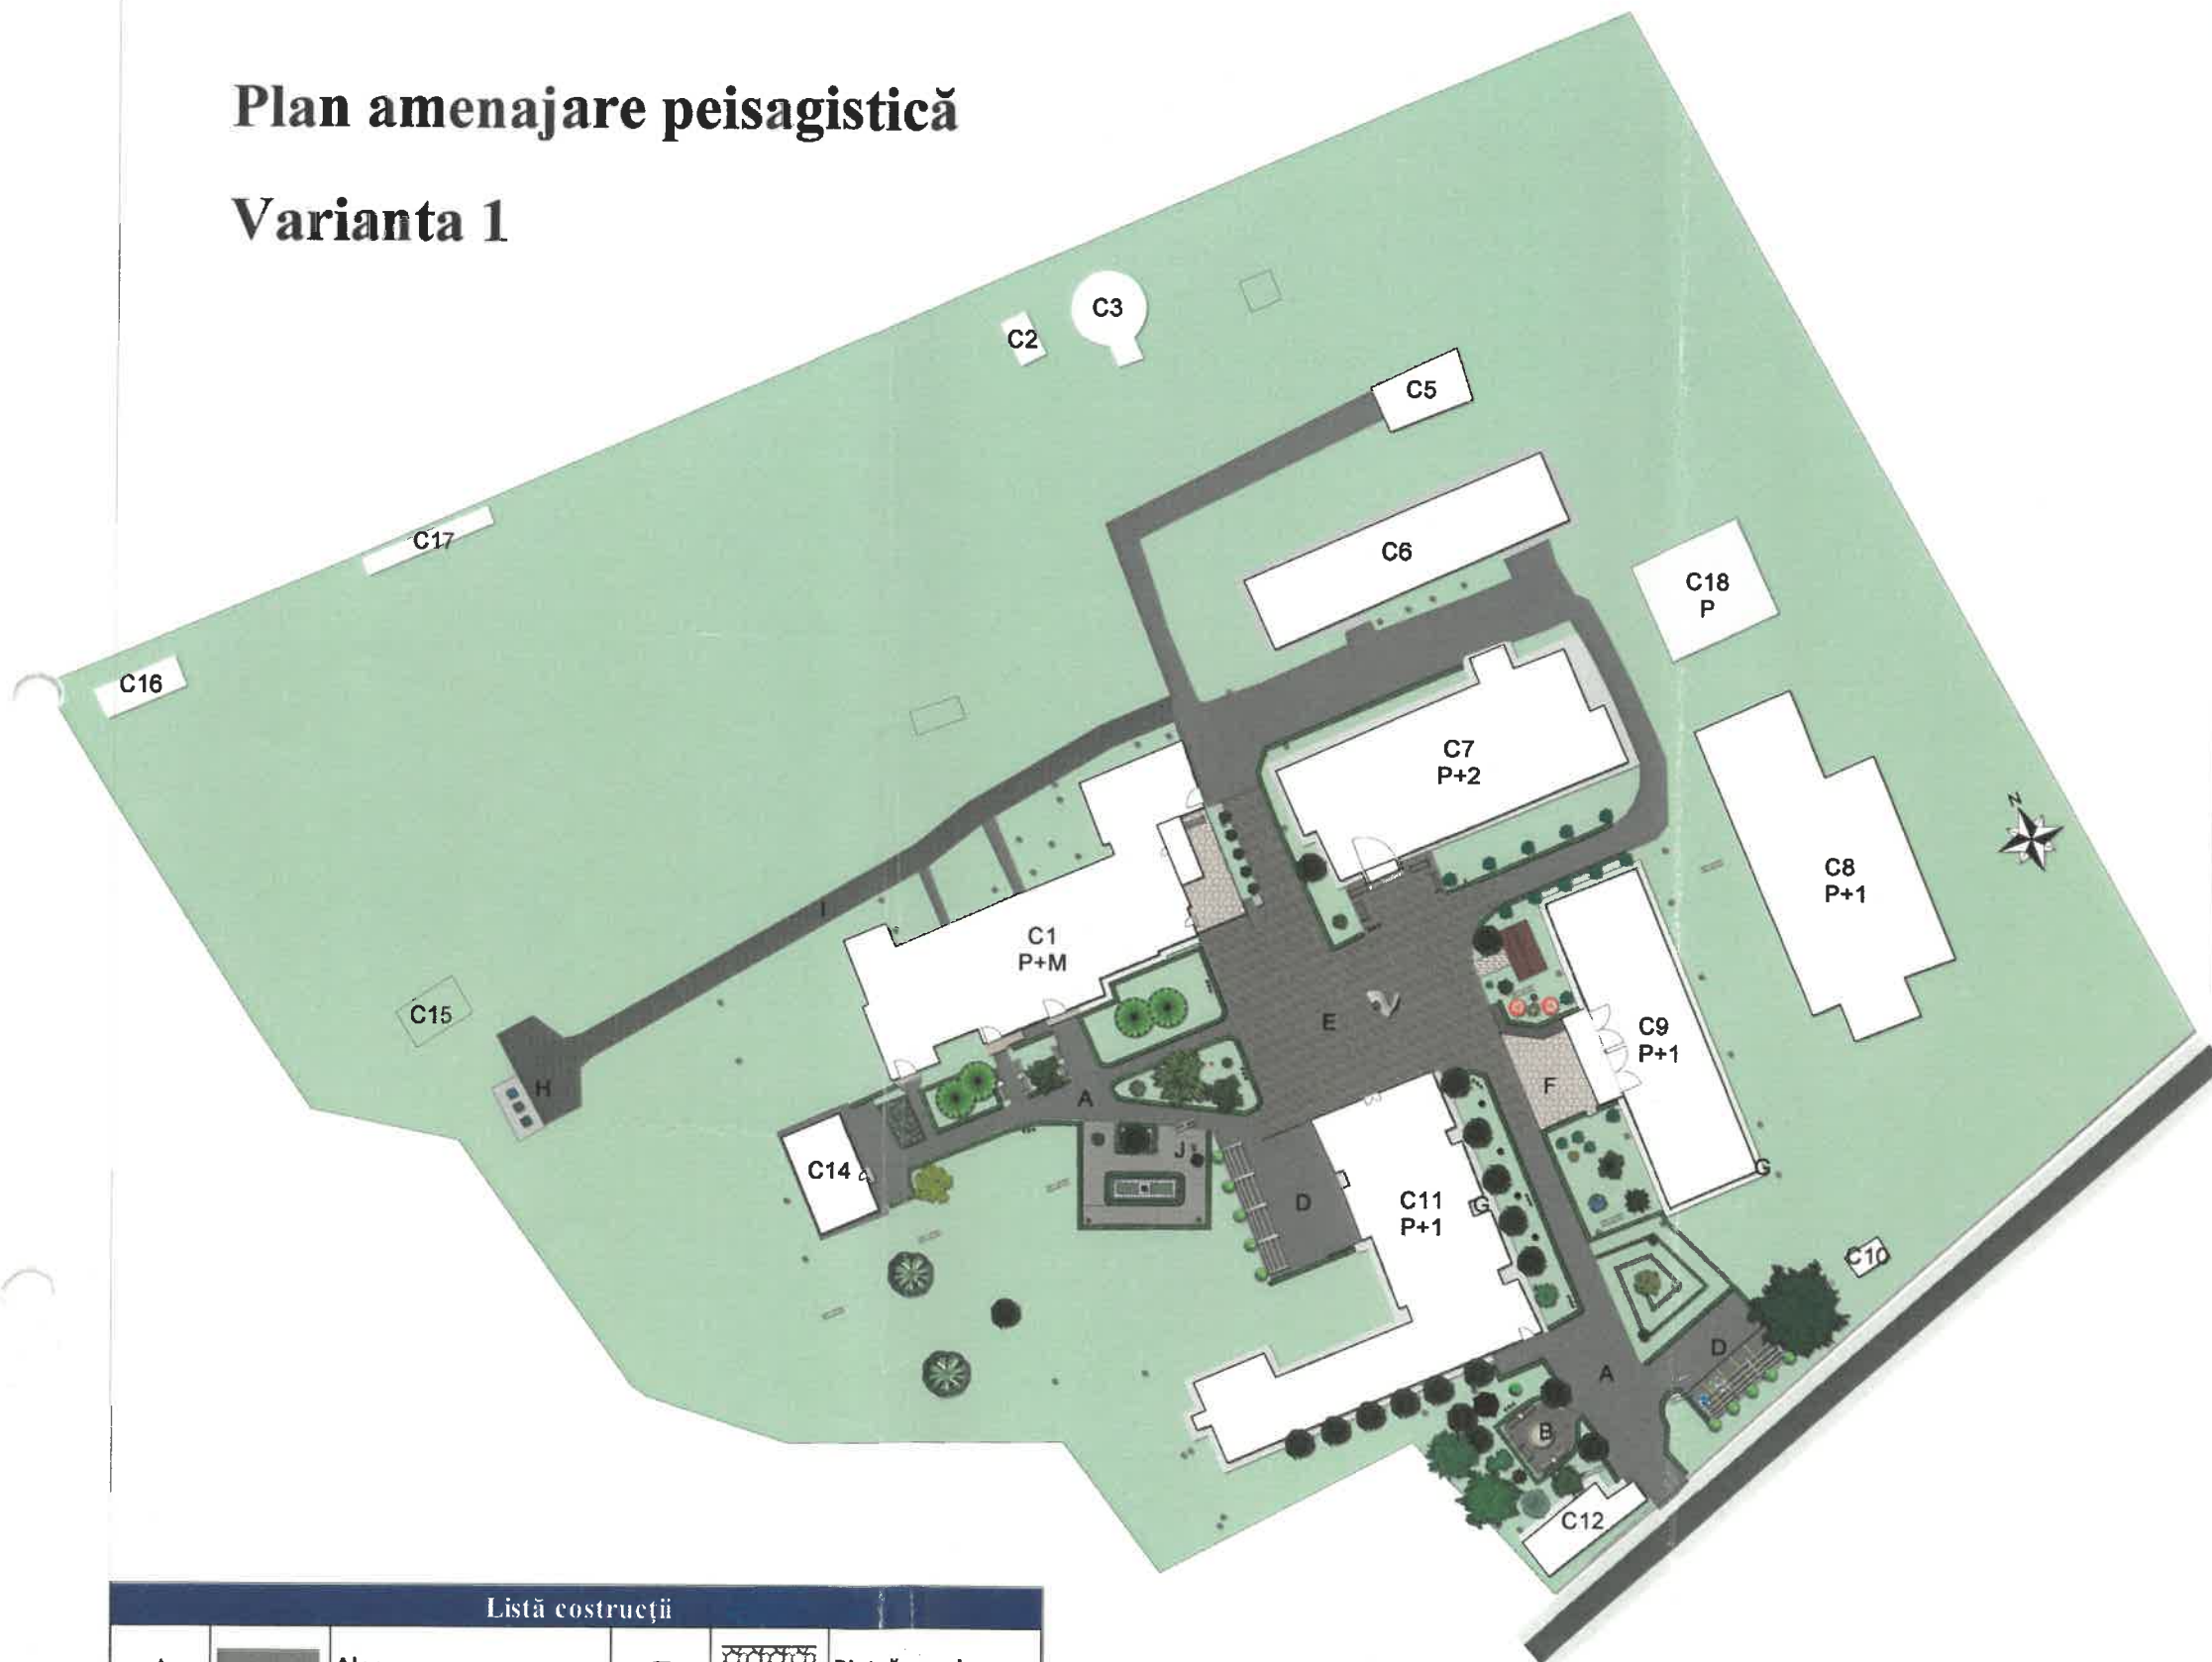


# Plan amenajare peisagistică


## Varianta 1

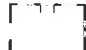

| Legendă vegetație |  |        |  |
|-------------------|--|--------|--|
| Simbol            | Denumire științifică                       | Simbol | Denumire științifică                   |
|                   | <i>Taxodium distichum</i>                  |        | <i>Syringa 'Katherine Havemeyer'</i>   |
|                   | <i>Hydrangea macrophylla</i>               |        | <i>Robinia neomexicana</i>             |
|                   | <i>Picea abies 'Niformis'</i>              |        | <i>Picea abies</i>                     |
|                   | <i>Prunus serotina</i>                     |        | <i>Mahonia aquifolium</i>              |
|                   | <i>Sambucus nigra</i>                      |        | <i>Exochorda racemosa</i>              |
|                   | <i>Juniperus virginiana 'Blue Arrow'</i>   |        | <i>Quercus rubra</i>                   |
|                   | <i>Juniperus squamata 'Blue Star'</i>      |        | <i>Hibiscus syriacus</i>               |
|                   | <i>Spiraea prunifolia 'Renaissance'</i>    |        | <i>Rosa 'Radrazz'</i>                  |
|                   | <i>Prunus cerasifera</i>                   |        | <i>Rosa hybrid 'Yellow'</i>            |
|                   | <i>Juniperus communis</i>                  |        | <i>Pyracantha coccinea</i>             |
|                   | <i>Berberis thunbergii 'Crimson Pygmy'</i> |        | <i>Spiraea japonica 'Magic Carpet'</i> |
|                   | <i>Pinus mugo</i>                          |        | <i>Morus alba 'Pendula'</i>            |
|                   | <i>Hedera helix</i>                        |        | <i>Thuja plicata</i>                   |
|                   | <i>Betula pendula</i>                      |        | <i>Thuja occ. Globosa</i>              |
|                   | <i>Thuja occidentalis 'Sunkist'</i>        |        | <i>Abies concolor</i>                  |
|                   | <i>Koelreuteria paniculata</i>             |        | <i>Taxus baccata 'Repandens'</i>       |
|                   | <i>Gleditsia triacanthos</i>               |        | <i>Yucca flaccida</i>                  |
|                   | <i>Juniperus chinensis</i>                 |        |  |

| Listă spații verzi |              |
|--------------------|--------------|
|                    | Gazon        |
|                    | Gard viu     |
|                    | Pată florală |
|                    | Rond         |

| Listă construcții |   |               |   |   |                       |
|-------------------|---|---------------|---|---|-----------------------|
| A                 |  | Alee          | F |  | Piatră grecia         |
| B                 |  | Iaz           | G |  | Trotuar               |
| C                 |  | Construcție   | H |  | Zonă deșeuri menajere |
| D                 |  | Parcare       | I |  | Rampă de gunoi        |
| E                 |  | Piatră cubică | J |  | Pietriș ornamental    |

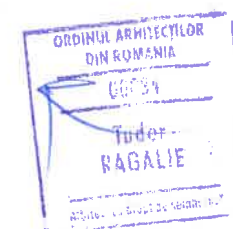

SC. GARDENS & LANDSCAPE ARCHITECTURE. SRL  
CIF.: 37586856

SC. PROIECT CONSTRUCT. SRL  
CIF.: 15096667

INTORCMIT SPECIALITATEA PEISAGISTICA  
SEF PROIECT Baluta Ruxandra  
PROIECTAT Tudor Ragalie  
DESENAT Baluta Ruxandra  
VERIFICAT Baluta Ruxandra  
DESEN ASISTAT Realtime Landscaping Architect 2014

TITLUL LUCRARI: AMENAJARE PEISAGISTICA  
AMPLASAMENT: SAT SUICI, COMUNA SUICI, JUD ARGEȘ

BENEFICIAR:  
Unitatea de Asistență Medico-Socială Șuici  
TITLUL PLANSEI:  
Plan amenajare peisagistică  
Varianta 1

REFERAT/ EXPERTIZA NR:

PR. NR.  
01.07.19

Faza:  
SF.

Pl. nr.  
P  
01

DATA