



# PLAN SUBSOL RELEVU SC1/100

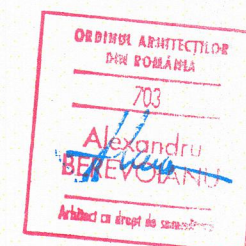

**Clasa de importanta III, conform P100/2013**  
**Categoria de importanta C, conform HGR nr. 766/1997**  
**RISC MIC DE INCENDIU**  
**GRADUL II DE REZISTENTA LA FOC**

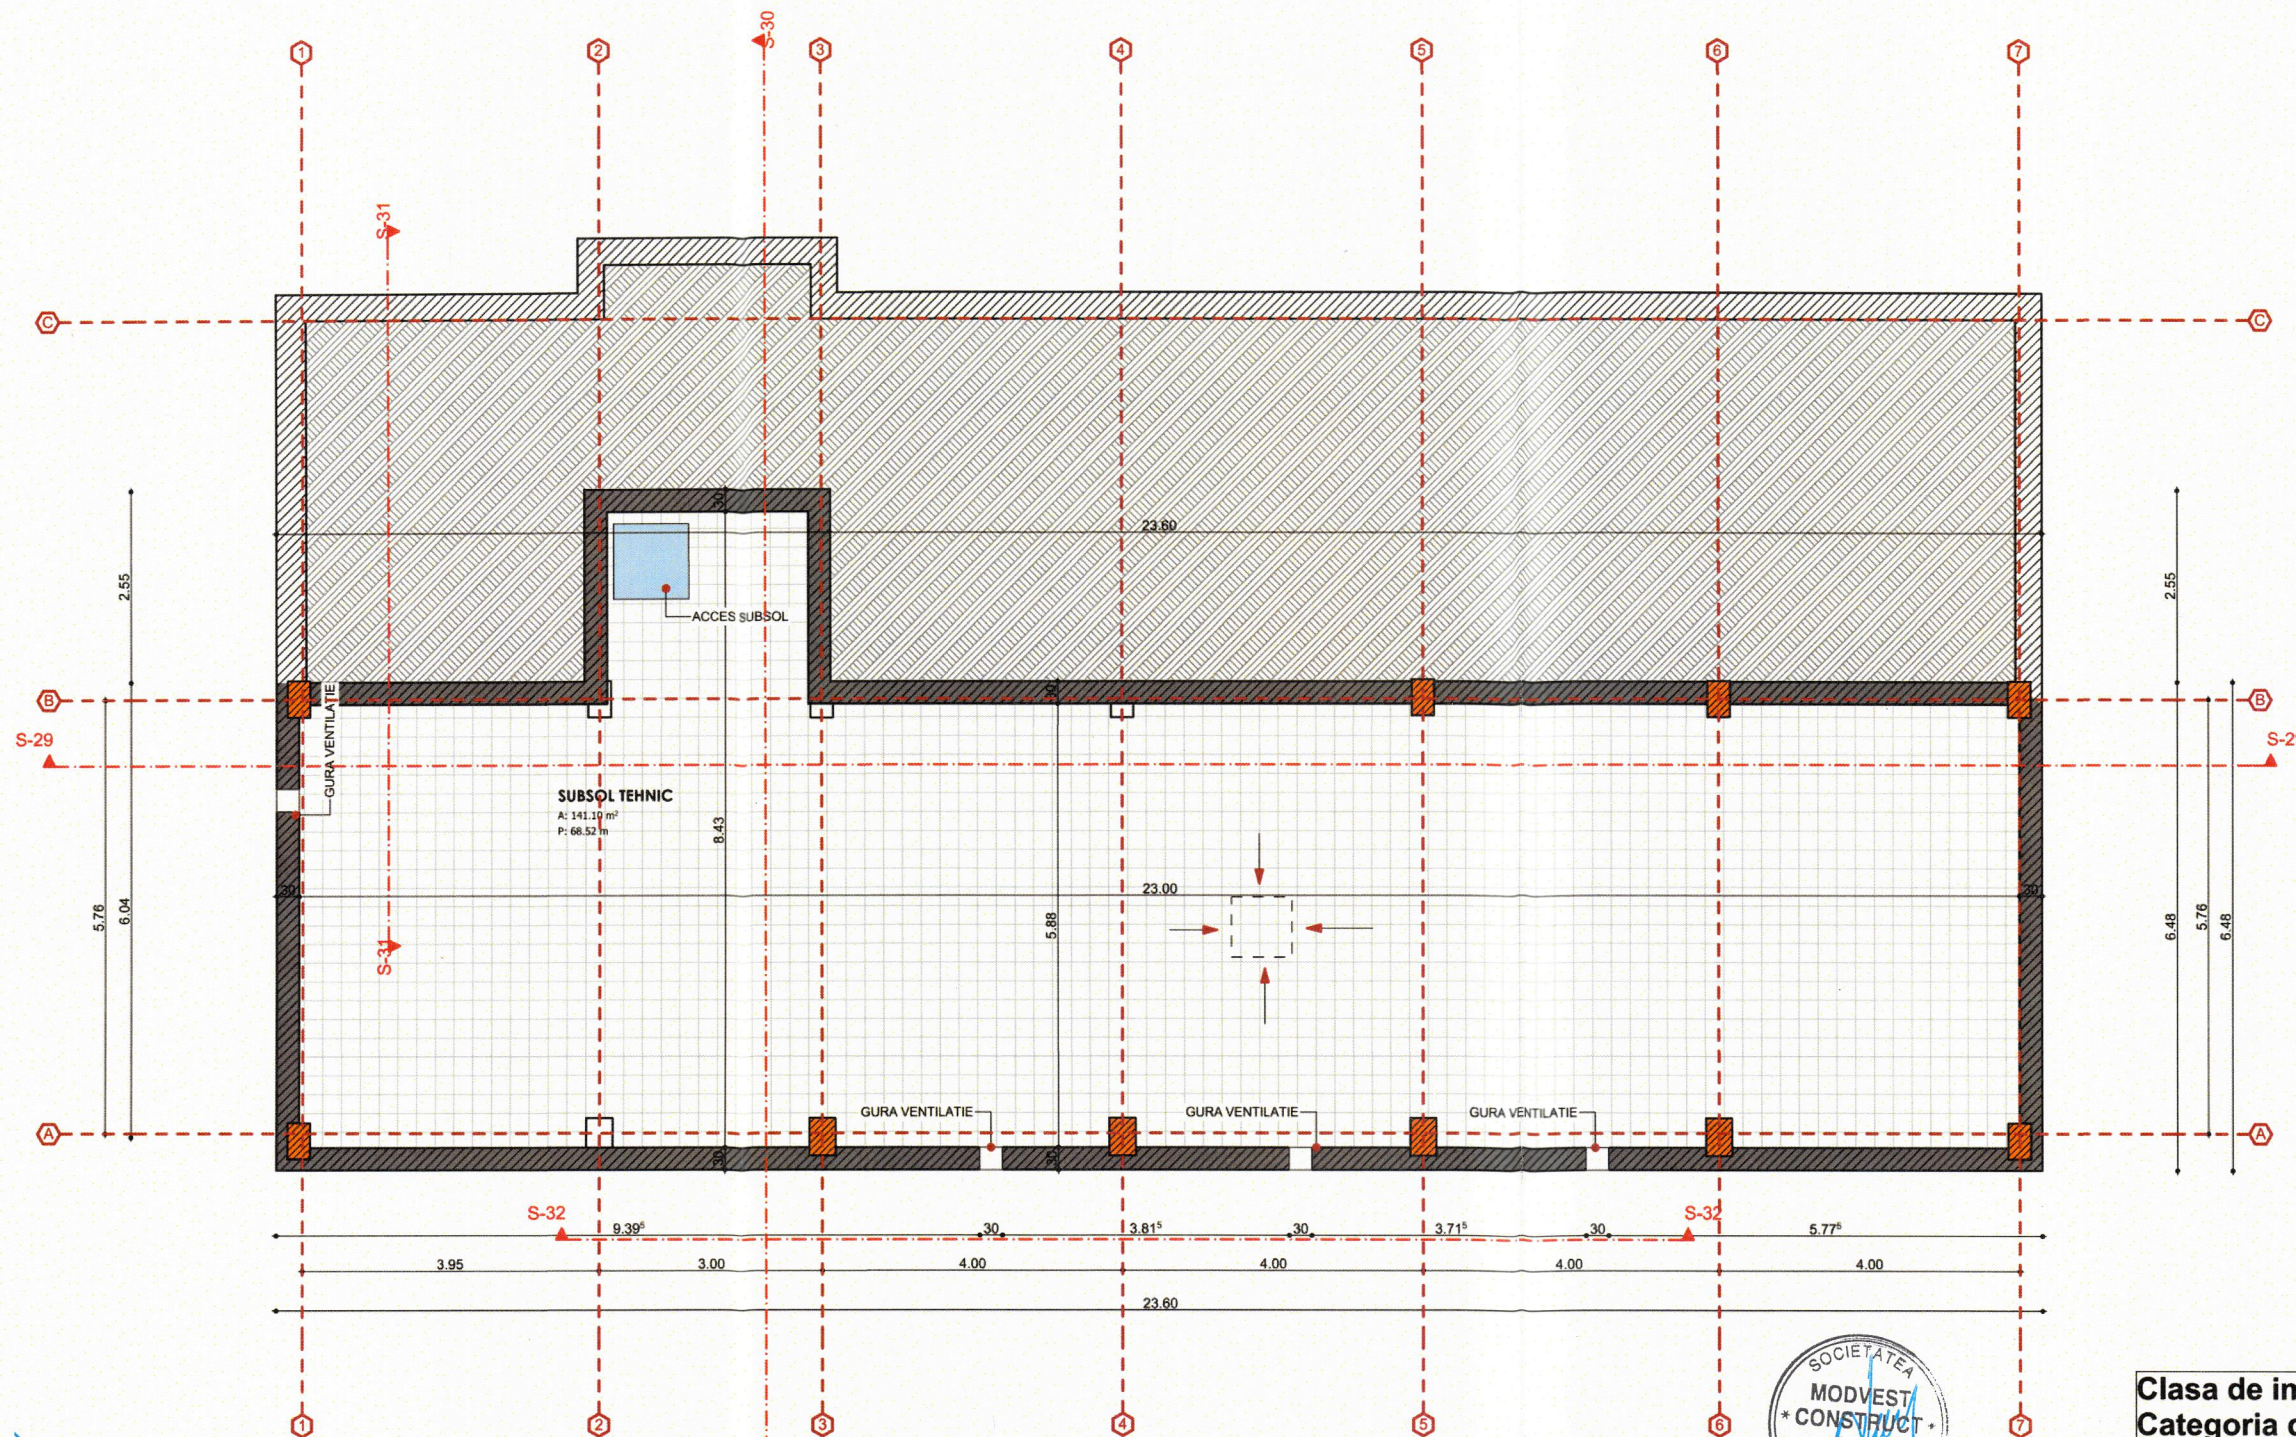

PROIECTARE, CONSULTANTA,  
 ASISTENTA TEHNICA IN DOMENIILE:  
 CONSTRUCTII CIVILE,  
 INDUSTRIALE SI AGRICOLE



MODVEST CONSTRUCT 2000		J03/906.2006 TEL. / FAX 0248 251073 ,0744804995 TEL. 0248 282131, 0766125222, 0766682644 S.C.MODVEST CONSTRUCT 2000 S.R.L. PITESTI		DENUMIREA PROIECTULUI: „Renovarea energetica moderata pentru sediul Regiei Autonome Judetene de Drumuri Arges”, municipiul Pitesti ,str. George Cosbuc nr.40, judetul Arges BENEFICIAR: JUDETUL ARGES, ADRESA BENEFICIAR: PIATA VASILE MILEA, NR1 ADRESA INVESTITIE: Municipiul Pitesti, Str. George Cosbuc nr.40 JUDETUL ARGES		PLANSA A.03 FAZA D.A.L.I.	
MANAGER PROIECT	ing. GHEORGHE JUNE			SCARA: 1/100	PLAN SUBSOL RELEVU		
SEF PROIECT ARHITECTURA	Arh. ALEXANDRU BEREVOIANU			NR. CONTRACT: 24/10.03.2022			
PROIECTAT	Arh. ALEXANDRU BEREVOIANU						
DESENAT	Arh. COSANA STANCU			DATA: MARTIE.2022			

## PLAN SUBSOL RELEVU

DREPTURILE DE AUTOR APARTIN IN EXCLUSIVITATE S.C. MODVEST CONSTRUCT 2000 S.R.L.  
 COPIEREA SAU COMERCIALIZAREA PREZENTULUI PROIECT SAU A UNEI PARTI DIN ACESTA, FARA ACORDUL AUTORIZAT SE PEDEPSESTE CONFORM LEGII DREPTULUI DE AUTOR NR.8/1996  
 PREZENTA DOCUMENTATIE POATE FI FOLOSITA NUMAI IN SCOPUL PENTRU CARE A FOST ELABORATA  
 ORICE MODIFICARE SAU COMPLETARE A PREZENTULUI PROIECT SE POATE FACE NUMAI CU ACORDUL SCRIS AL AUTORIZAT