
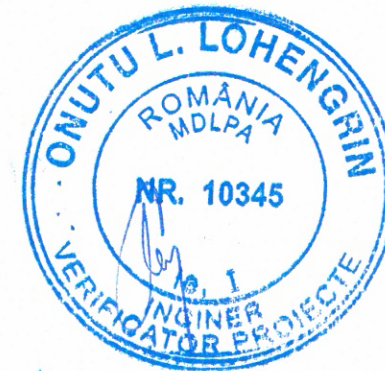


STANCIULESCU NICOLAE

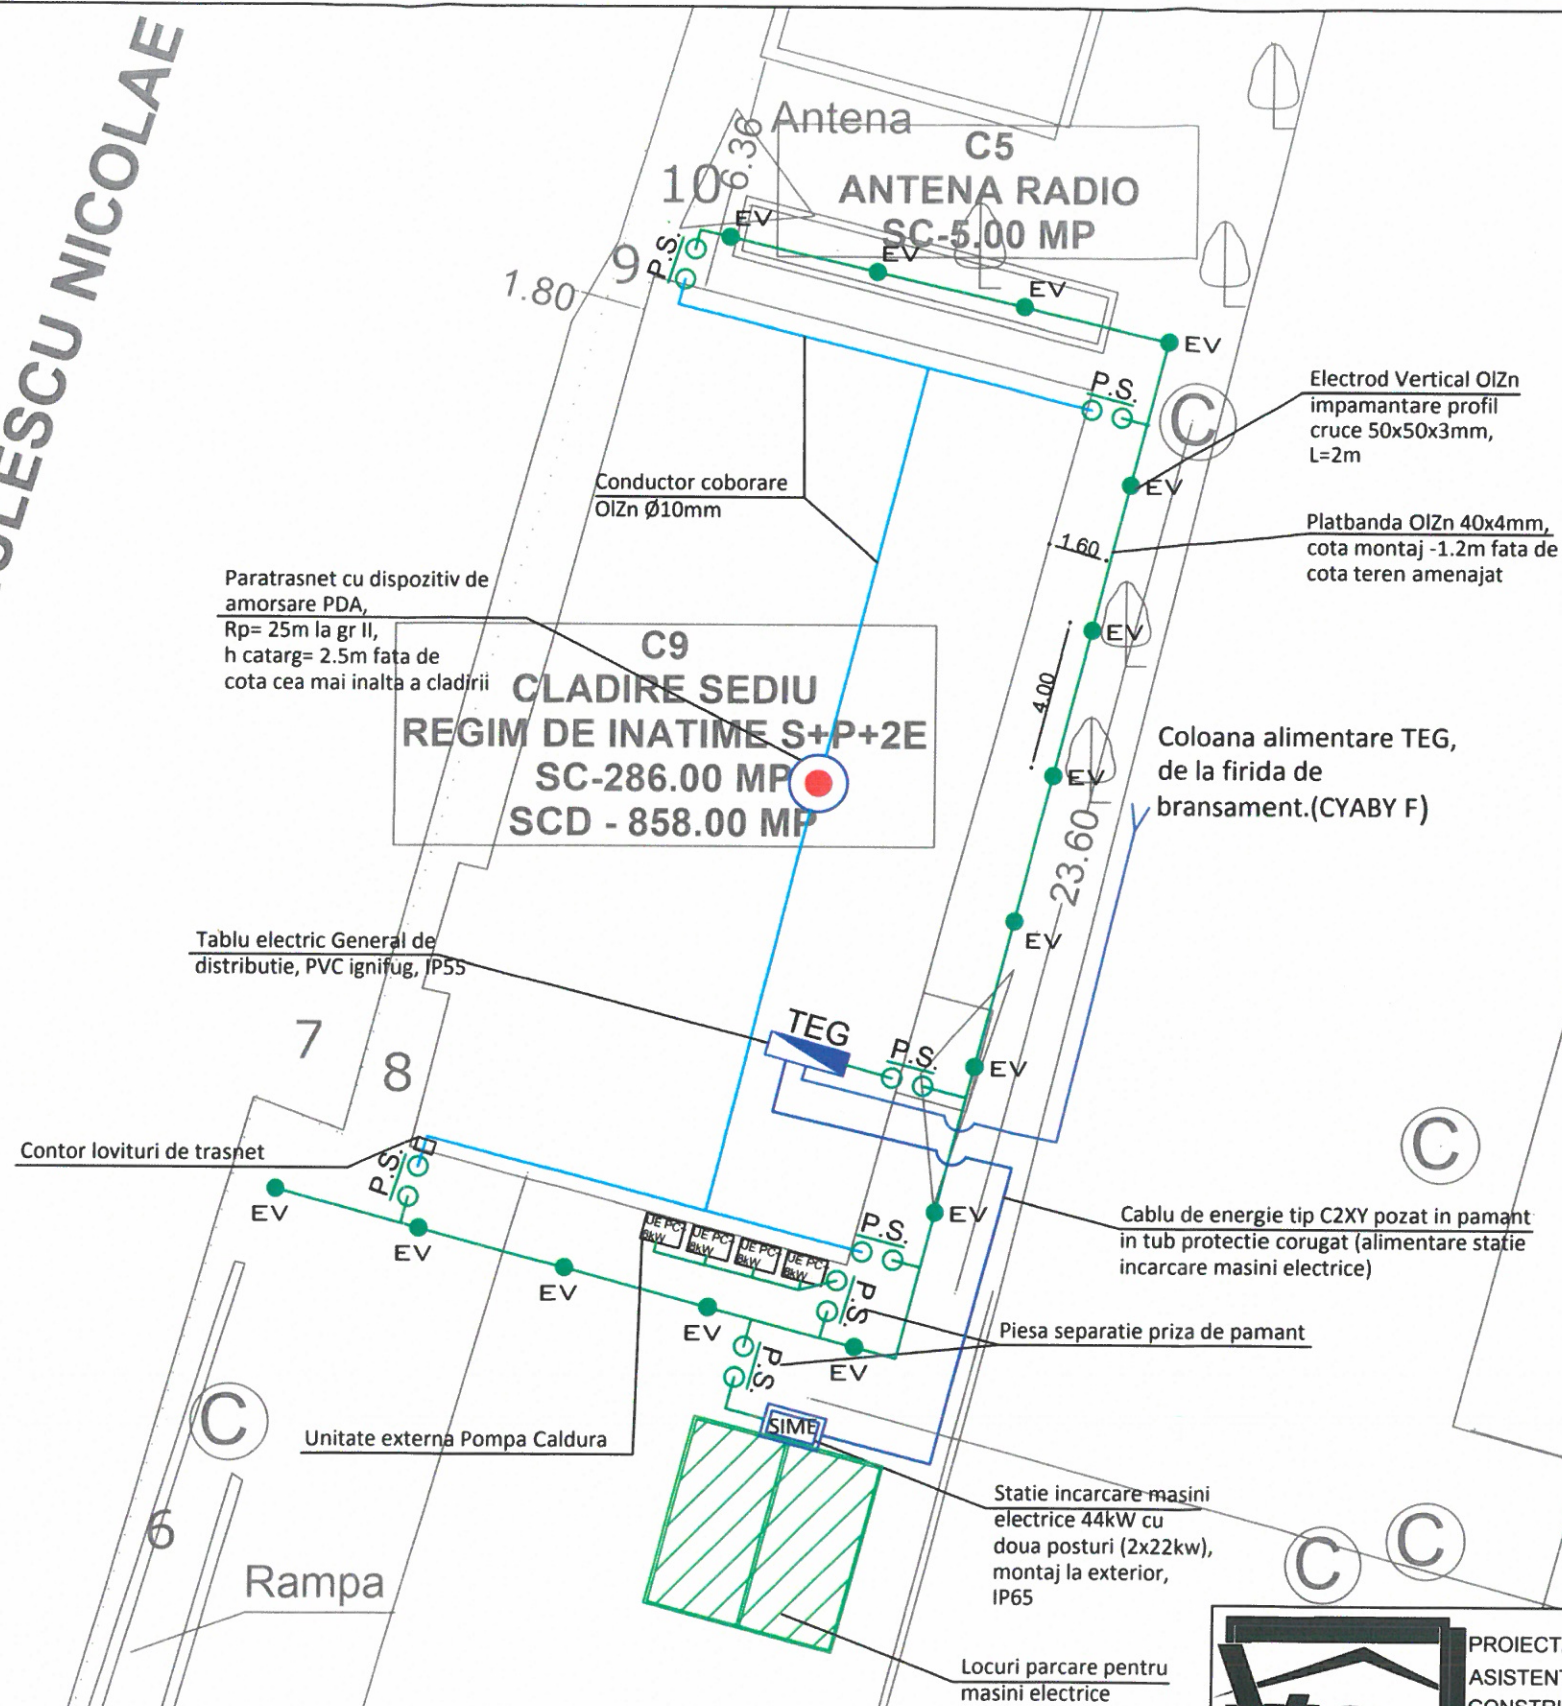

AT
REGIM
S

CARACTERISTICILE CONSTRUCȚIEI:

- CLASA DE IMPORTANȚA III - Conform P100/2013
- CATEGORIA DE IMPORTANȚA C - Conform HG766/1997
- ZONA SEISMICĂ CARACTERIZATĂ DE $T_c=0.7s$, $a_g=0.20g$
- GRAD DE REZISTENȚĂ LA FOC II
- RISC MIC DE INCENDIU



PROIECTARE, CONSULTANȚĂ,
ASISTENȚĂ TEHNICĂ ÎN DOMENIILE:
CONSTRUCȚII CIVILE,
INDUSTRIALE ȘI AGRICOLE



J03/906.2006
MODVEST CONSTRUCT 2000
TEL. / FAX 0248 251073, 0744804995
TEL. 0248 282131, 0766125222, 0766682644
S.C. MODVEST CONSTRUCT 2000 S.R.L.
PITESTI

DENUMIREA PROIECTULUI: "Renovarea energetică moderată pentru sediul Regiei Autonome Județene de Drumuri Argeș" municipiul Pitesti, Str. George Cosbuc, Nr.40, Județul Argeș
BENEFICIAR: UAT Județul Argeș
ADRESA BENEFICIAR: Piața Vasile Milea, Nr.1
ADRESA INVESTIȚIEI: Municipiul Pitesti, Str. George Cosbuc, Nr.40, Județul Argeș

PLANSĂ
IE 01
FAZĂ
DALI

MANAGER PROIECT	Ing. GHEORGHE JUNE
PROIECTAT	Ing. Ciulbea Dragos-Nicolae
DESENAT	Ing. Ciulbea Dragos-Nicolae

SCARA:
1:200
NR. CONTRACT:
24/
10.03.2022
DATA:
Feb 2023

INSTALAȚII ELECTRICE: Priza de pamant si
Instalatia de protectie la trasnet

- Plan de Situatie -

Propunere

DREPTURILE DE AUTOR APARTIN ÎN EXCLUSIVITATE S.C. MODVEST CONSTRUCT 2000 S.R.L.
COPIEREA SAU COMERCIALIZAREA PREZENTULUI PROIECT SAU A UNEI PARTI DIN ACESTA, FARA ACORDUL AUTORULUI SE PEDEPSESTE CONFORM LEGII DREPTULUI DE AUTOR NR. 8/1998
PREZENTA DOCUMENTAȚIE POATE FI FOLOSITĂ NUMAI ÎN SCOPUL PENTRU CARE A FOST ELABORATĂ
ORICE MODIFICARE SAU COMPLETARE A PREZENTULUI PROIECT SE POATE FACE NUMAI CU ACORDUL SCRIS AL AUTORULUI