



Panouri fotovoltaice monocristaline  
405W/buc (dim: 1754 x 1096 mm), 60 buc,  
cu montaj pe suprti speciali pentru acoperis  
tip terasa. Pi sistem = 24.3kW

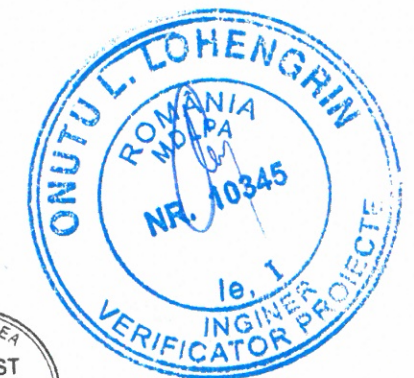

#### CARACTERISTICILE CONSTRUCTIEI:

- CLASA DE IMPORTANTA III - Conform P100/2013
- CATEGORIA DE IMPORTANTA C - Conform HG766/1997
- ZONA SEISMICA CARACTERIZATA DE  $T_c=0.7s$ ,  $a_g=0.20g$
- GRAD DE REZISTENTA LA FOC II
- RISC MIC DE INCENDIU

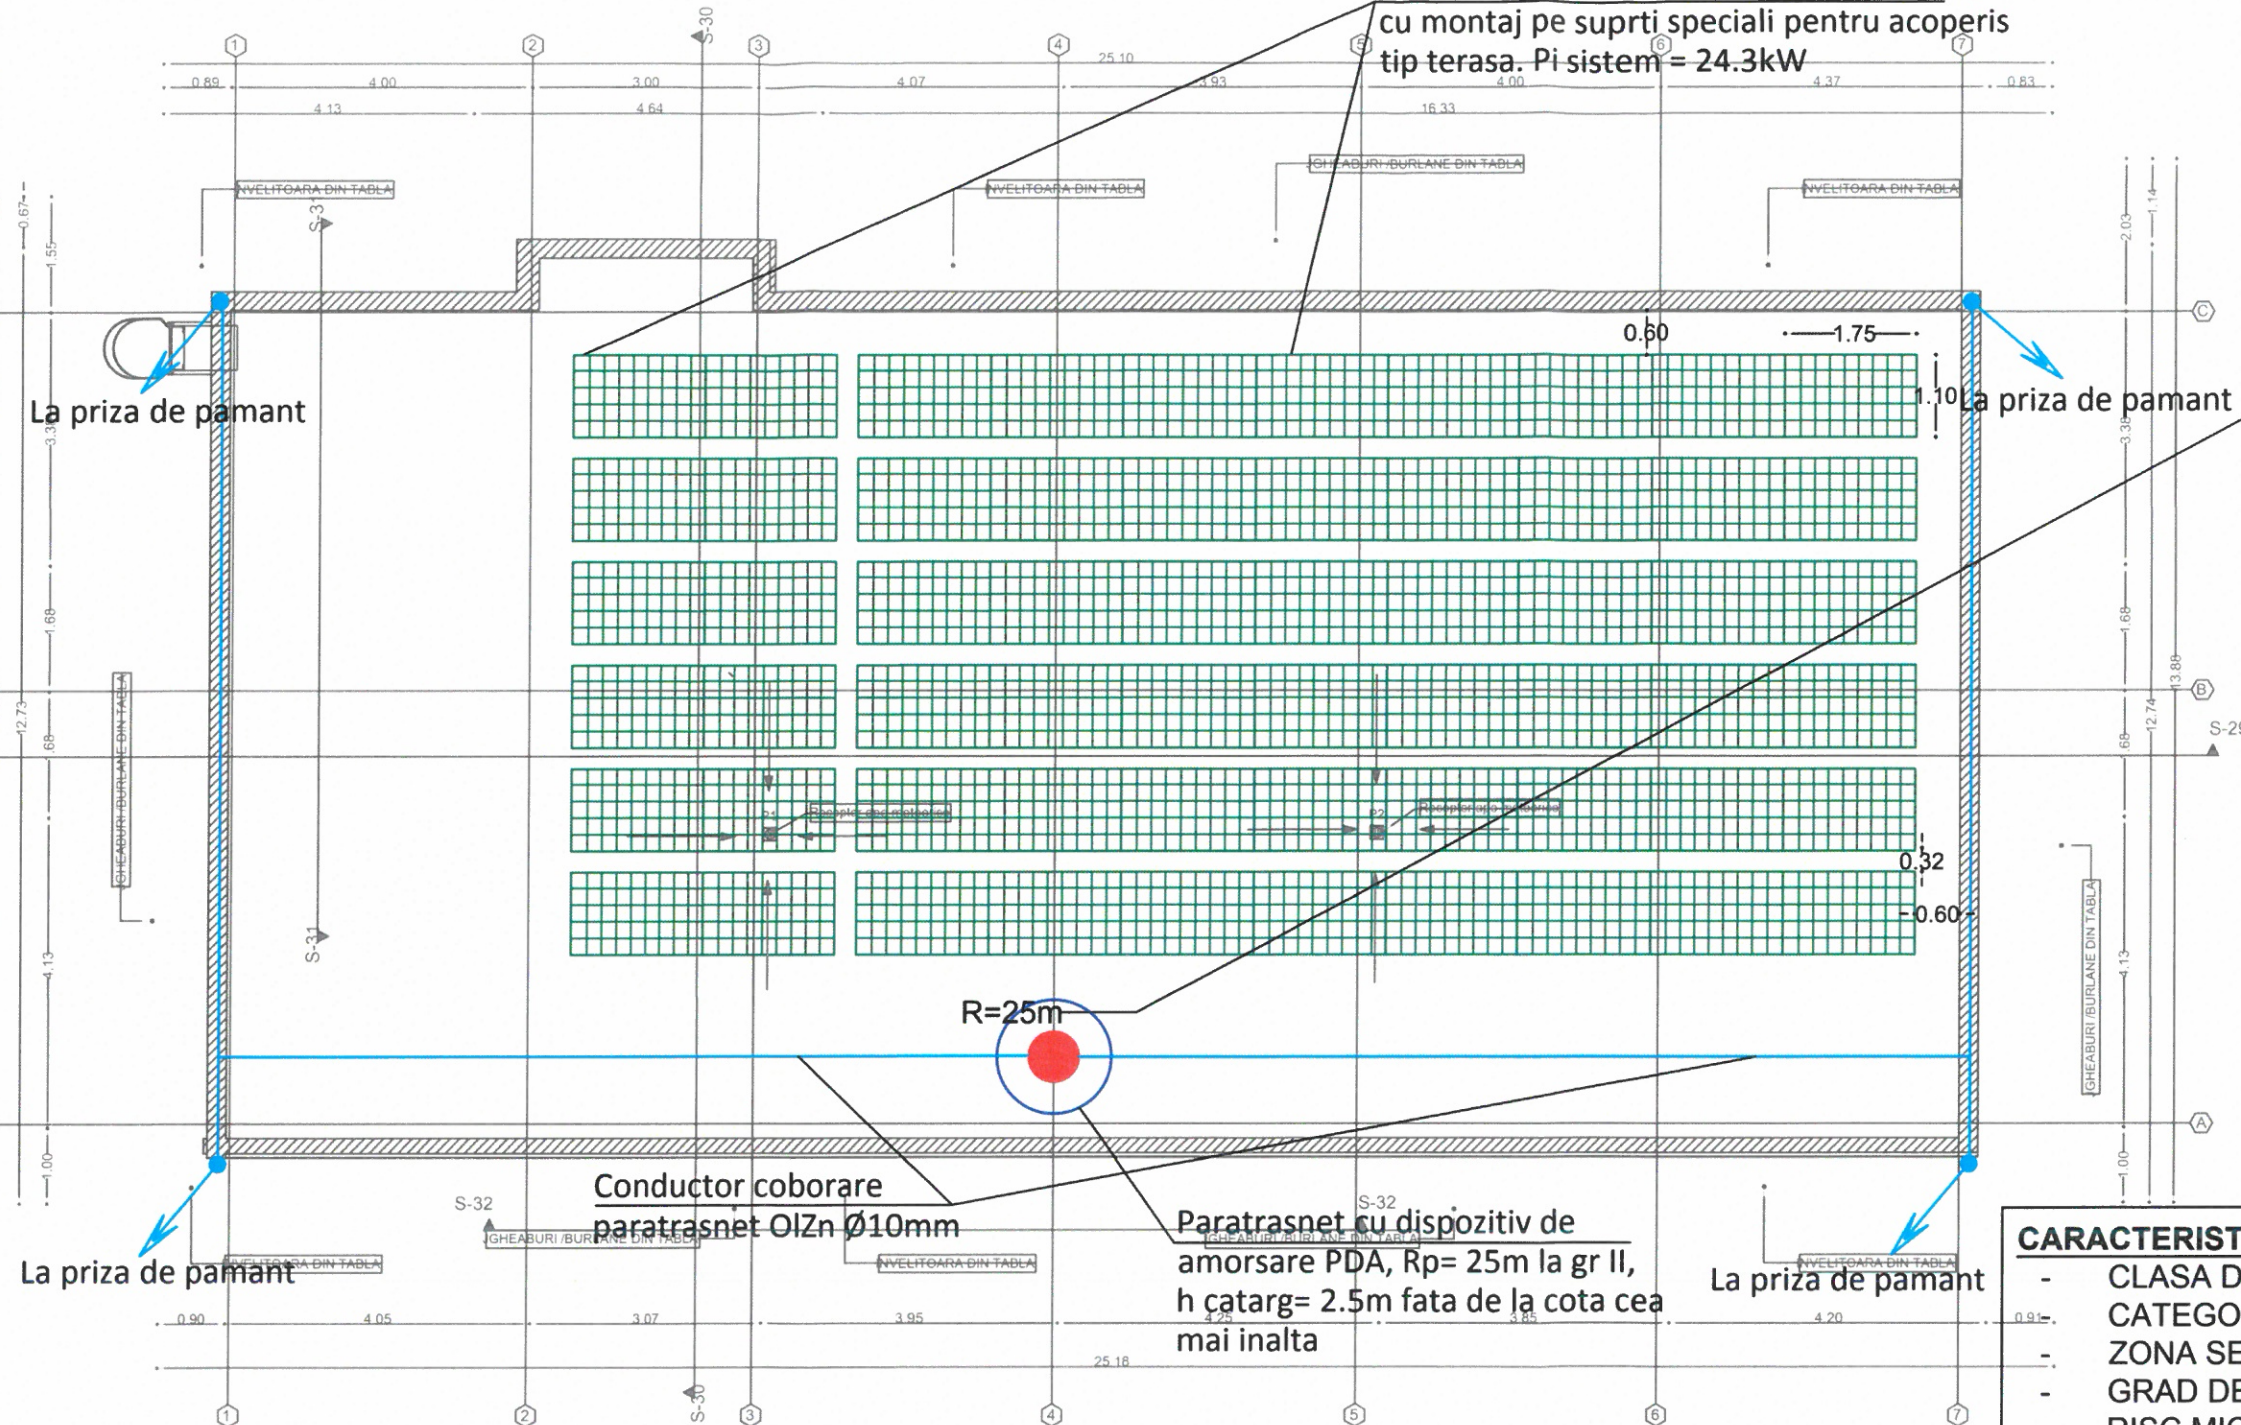

PROIECTARE, CONSULTANTA,  
ASISTENTA TEHNICA IN DOMENIILE:  
CONSTRUCTII CIVILE,  
INDUSTRIALE SI AGRICOLE



<b>J03/906.2006</b> TEL. / FAX 0248 251073, 0744804995 TEL. 0248 282131, 0766125222, 0766682644 <b>S.C. MODVEST CONSTRUCT 2000 S.R.L.</b> <b>PITESTI</b>		DENUMIREA PROIECTULUI: "Renovarea energetica moderata pentru sediul Regiei Autonome Judetene de Drumuri Arges" municipiul Pitesti, Str. George Cosbuc, Nr.40, Judetul Arges BENEFICIAR: UAT Judetul Arges ADRESA BENEFICIAR: Piata Vasile Milea, Nr.1 ADRESA INVESTITIEI: Municipiul Pitesti, Str. George Cosbuc, Nr.40, Jud. Arges		PLANSA IE 06 FAZA DALI
MANAGER PROIECT	Ing. GHEORGHE JUNE	SCARA:	1:100	<b>INSTALATII ELECTRICE: Instalatia de protectie la trasnet si Sistemul Fotovoltaic</b>  <b>- Plan Terasa -</b>  <b>Propunere</b>
PROIECTAT	Ing. Ciulbea Dragos-Nicolae	NR. CONTRACT:	24/ 10.03.2022	
DESENAT	Ing. Ciulbea Dragos-Nicolae	DATA:	Mai 2022	

DREPTURILE DE AUTOR APARTIN IN EXCLUSIVITATE S.C. MODVEST CONSTRUCT 2000 S.R.L.  
COPIEREA SAU COMERCIALIZAREA PREZENTULUI PROIECT SAU A UNEI PARTI DIN ACESTA, FARA ACORDUL AUTORULUI SE PEDEPSESTE CONFORM LEGII DREPTULUI DE AUTOR NR.8/1996  
PREZENTA DOCUMENTATIE POATE FI FOLOSITA NUMAI IN SCOPUL PENTRU CARE A FOST ELABORATA  
ORICE MODIFICARE SAU COMPLETARE A PREZENTULUI PROIECT SE POATE FACE NUMAI CU ACORDUL SCRIS AL AUTORULUI