


PLAN TERASA NECIRCULABILA PROPUNERE SC1/100

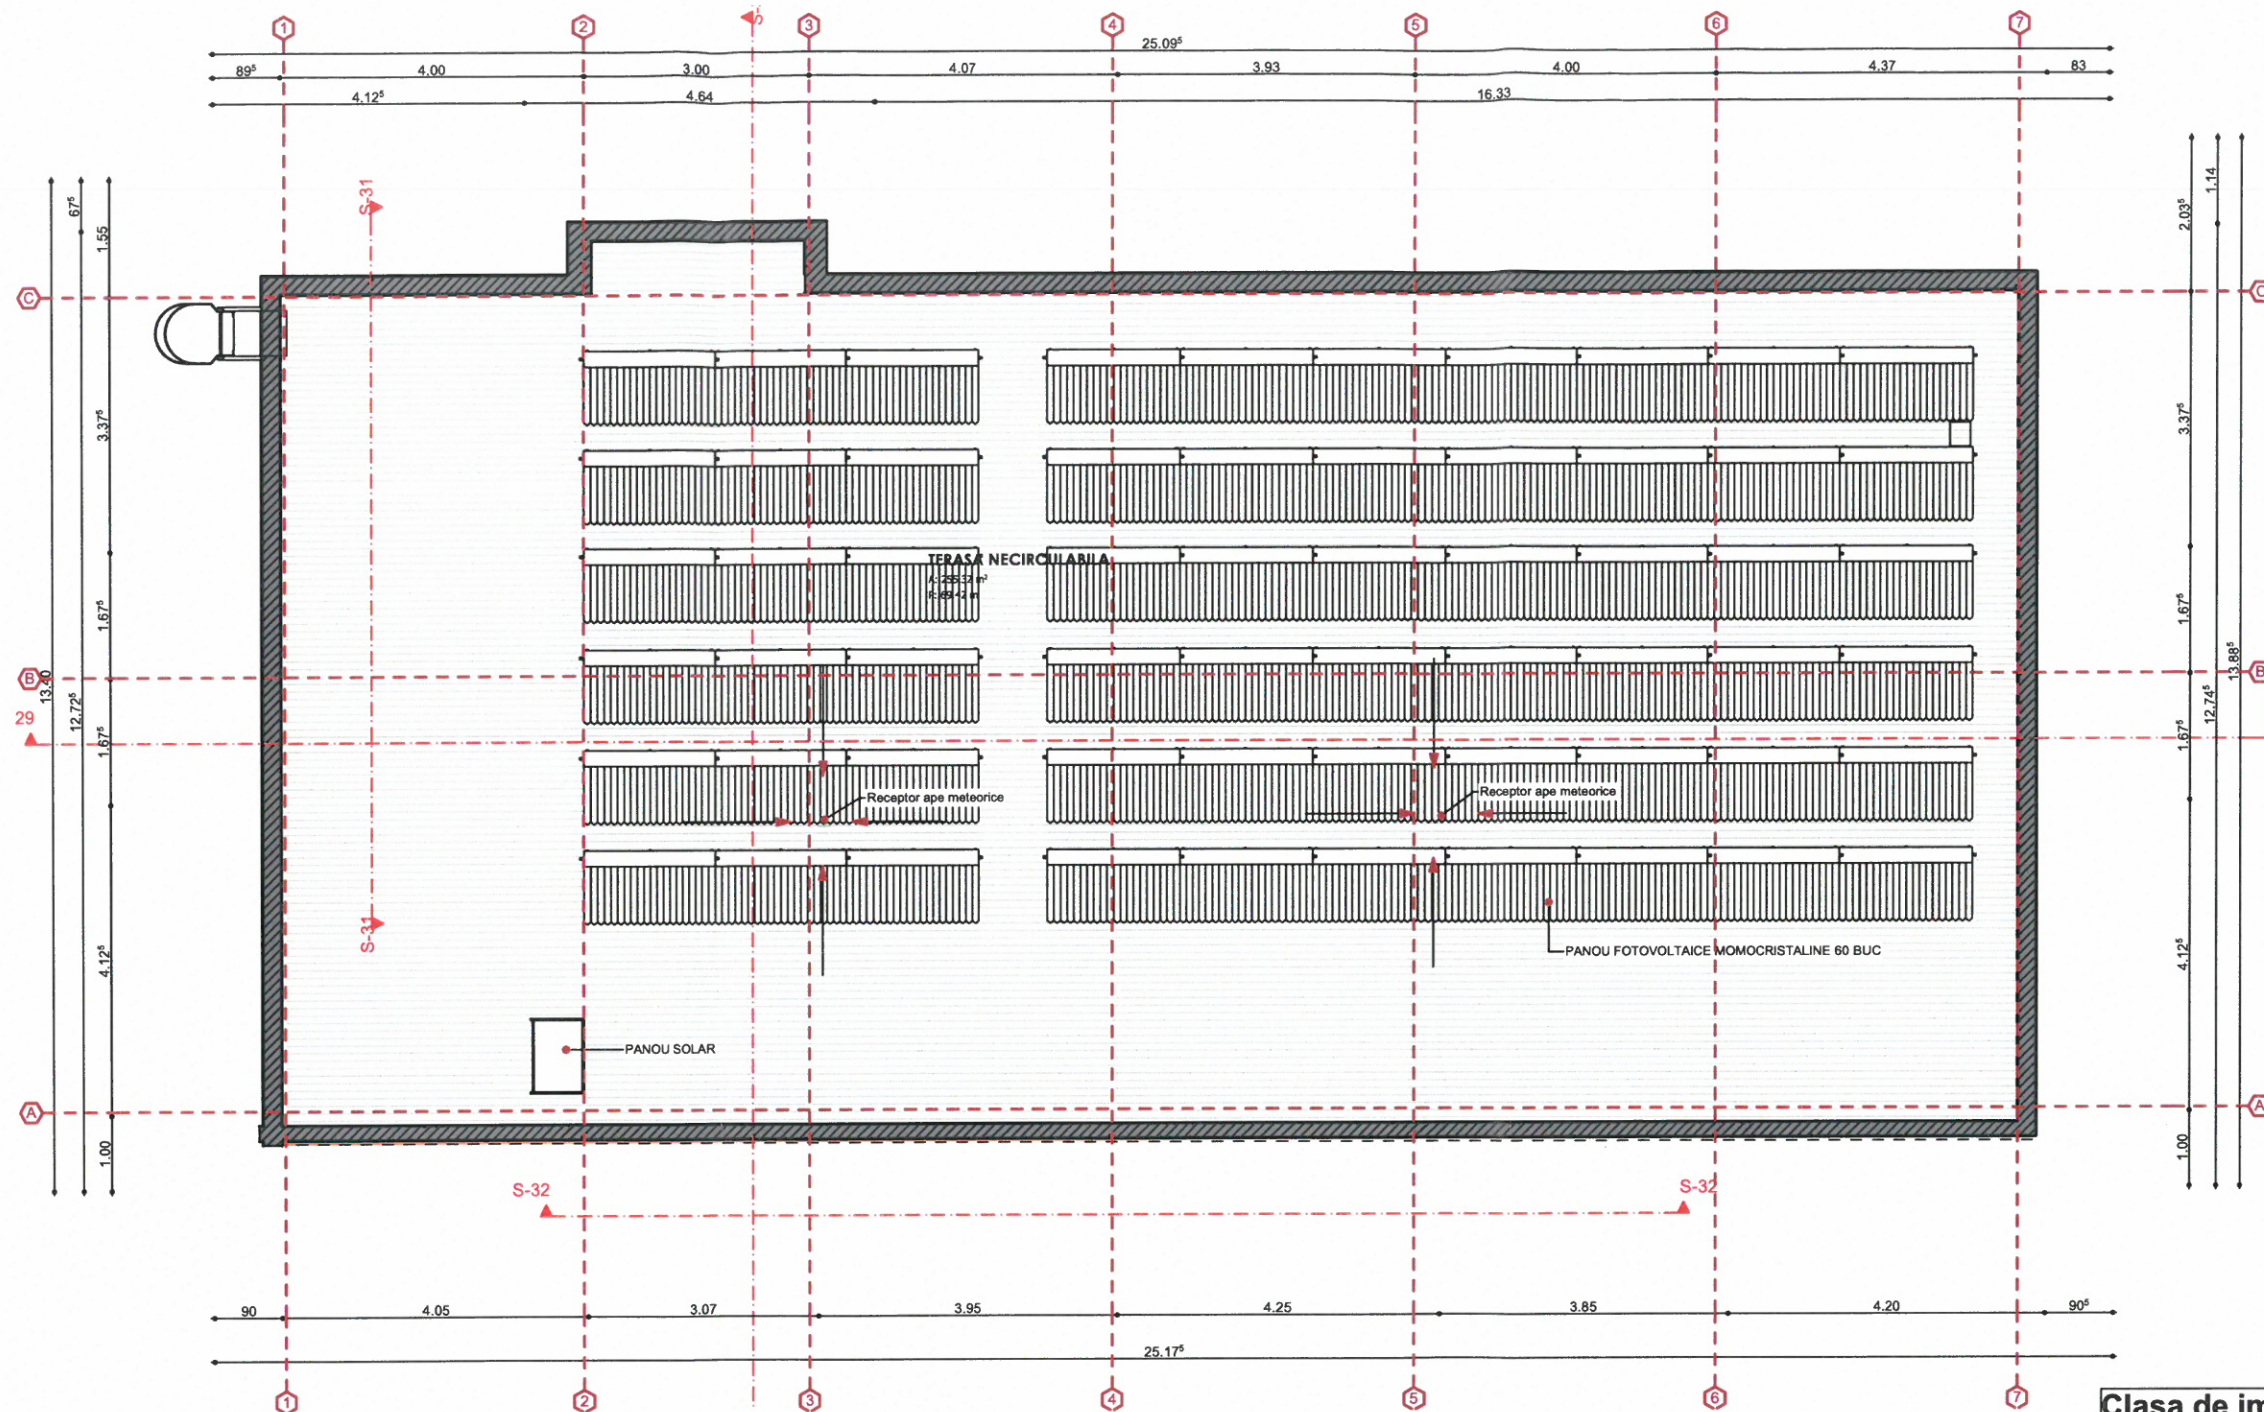

Clasa de importanta III, conform P100/2013
Categoria de importanta C, conform HGR nr. 766/1997
RISC MIC DE INCENDIU
GRADUL II DE REZISTENTA LA FOC

<p>PROIECTARE, CONSULTANTA, ASISTENTA TEHNICA IN DOMENIILE: CONSTRUCTII CIVILE, INDUSTRIALE SI AGRICOLE</p> <p>J03/906.2006 TEL. / FAX 0248 251073, 0744804995 TEL. 0248 282131, 0766125222, 0766682644</p> <p>S.C. MODVEST CONSTRUCT 2000 S.R.L. PITESTI</p>	<p>DENUMIREA PROIECTULUI: „Renovarea energetica moderata pentru sediul Regiei Autonome Judetene de Drumuri Arges”, municipiul Pitesti, str. George Cosbuc nr.40, Judetul Arges</p> <p>BENEFICIAR: JUDETUL ARGES, ADRESA BENEFICIAR: PIATA VASILE MILEA, NR1 ADRESA INVESTITIE: Municipiul Pitesti, Str. George Cosbuc nr.40 JUDETUL ARGES</p>	<p>SR AC ISO 9001</p> <p>SR AC ISO 14001</p> <p>SR AC OHSAS 18001</p> <p>CERTIFIED MANAGEMENT SYSTEM</p>	<p>PLANSĂ A.17</p>
			<p>FAZA D.A.L.I.</p>
<p>MANAGER PROIECT ing. GHEORGHE JUNE</p> <p>SEF PROIECT ARHITECTURA Arh. ALEXANDRU BEREVOIANU</p> <p>PROIECTAT Arh. ALEXANDRU BEREVOIANU</p> <p>DESENAT Arh. COSANA STANCU</p>	<p>SCARA: 1/100</p> <p>NR. CONTRACT: 24/10.03.2022</p> <p>DATA: MARTIE.2022</p>	<p>PLAN TERASA NECIRCULABILA PROPUNERE</p>	

DREPTURILE DE AUTOR APARTIN IN EXCLUSIVITATE S.C. MODVEST CONSTRUCT 2000 SRL. COPIEREA SAU COMERCIALIZAREA PREZENTULUI PROIECT SAU A UNEI PARTIDI DIN ACESTA, FARA ACORDUL AUTORIZAT SE PEDEPSESTE CONFORM LEGII DREPTULUI DE AUTOR NR. 8/1998. ORICE MODIFICARE SAU COMPLETARE A PREZENTULUI PROIECT SE POATE FACE NUMAI CU ACORDUL SCRIS AL AUTORIZATULUI.